
Anas SpA

Direzione Centrale Progettazione

S.S. 1 "Nuova Aurelia"
Viabilità di accesso all'hub portuale di Savona
Svincolo di Margonara
PROGETTO DEFINITIVO

LEGENDA

- Intervento di progetto
- Tracciato del PE in appalto "*Viabilità di accesso all'hub portuale di Savona interconnessione tra i caselli dalla A-10 di Savona e Albisola*"
- Autostrada
- S.S. 1 Aurelia
- Principali strade provinciali
- Linea ferroviaria
- Confini comunali
- Reticolo idrografico

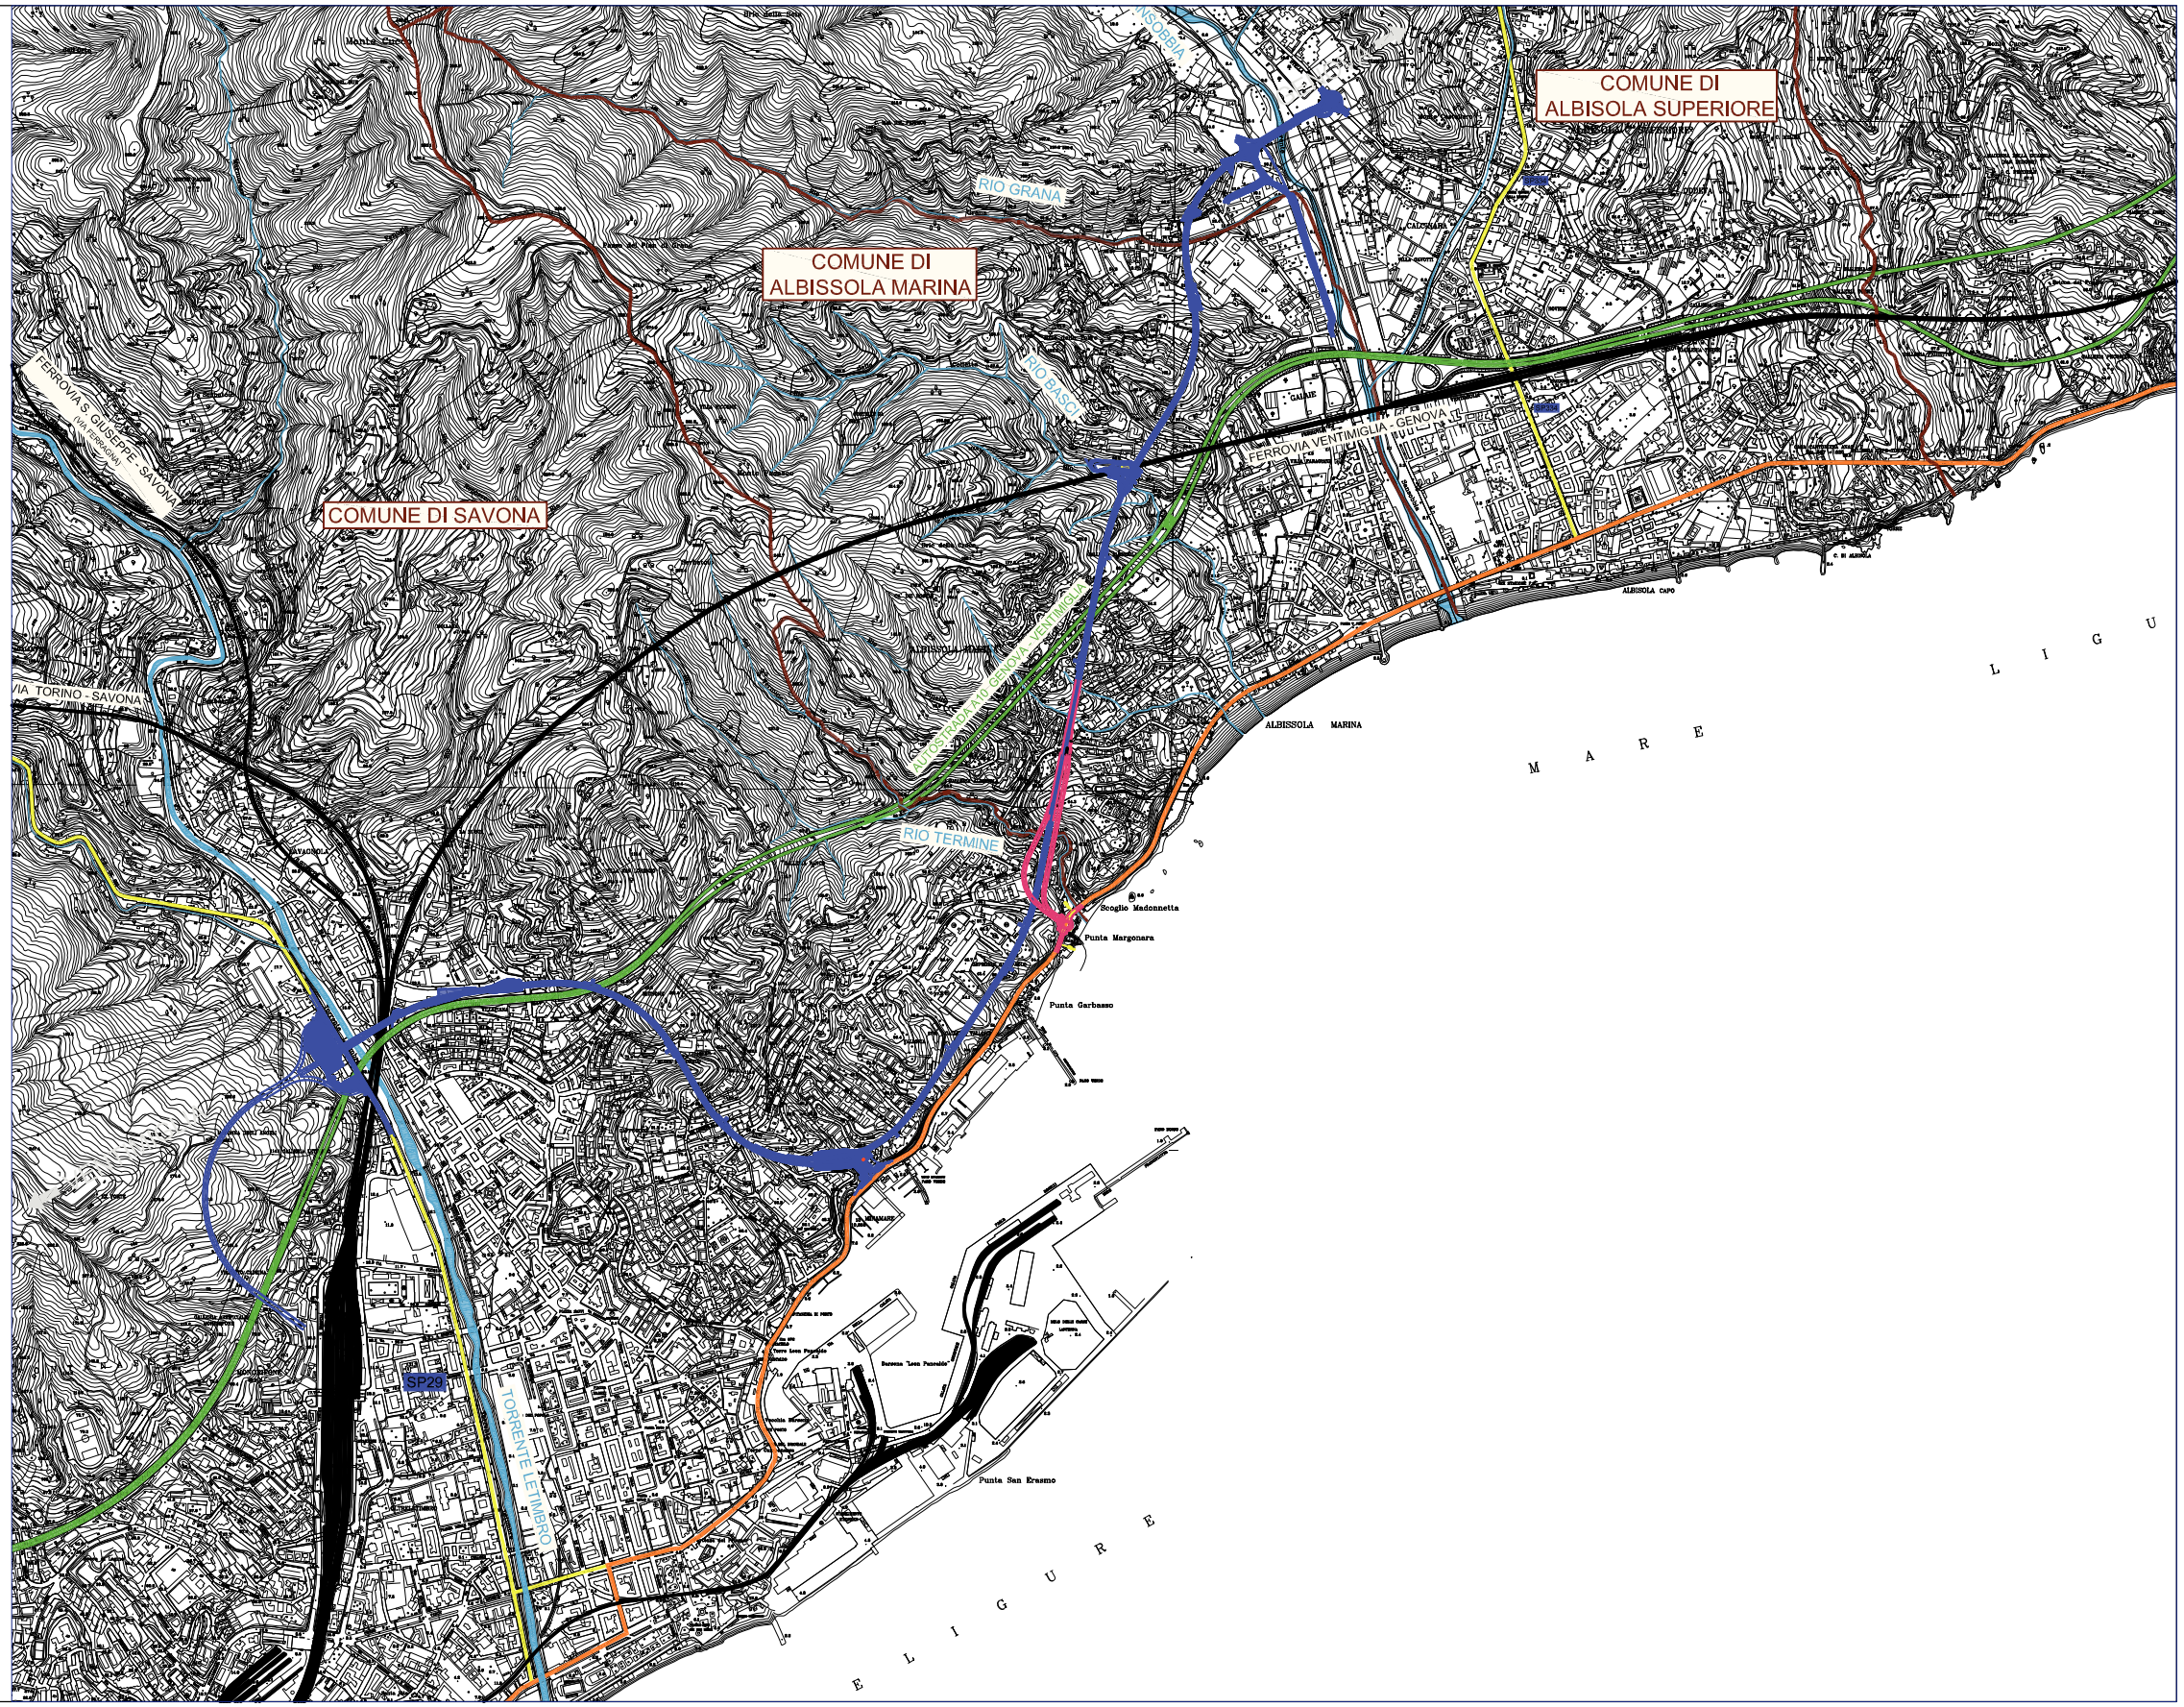

STUDIO DI IMPATTO AMBIENTALE - QUADRO DI RIFERIMENTO PROGRAMMATICO

COROGRAFIA GENERALE ED ORGANIZZAZIONE DEL SISTEMA INFRASTRUTTURALE

cod. elaborato : T00IA10AMBCO01_A	tavola: 1
file : T00IA10AMBCO01_A.DWG	scala : 1:20.000

Anas SpA

Direzione Centrale Progettazione

S.S. 1 "Nuova Aurelia"


Viabilità di accesso all'hub portuale di Savona

Svincolo di Margonara

PROGETTO DEFINITIVO

LEGENDA

- Fascia di Esondazione A - Trit: 50 anni
- Fascia di Esondazione B - Trit: 200 anni
- Fascia di Esondazione C - Trit: 500 anni
- Intervento di Progetto
- Tracciato del PE in appalto "*viabilità di accesso all'hub portuale di Savona interconnessione tra i caselli dalla A-10 di Savona e Albisola*"

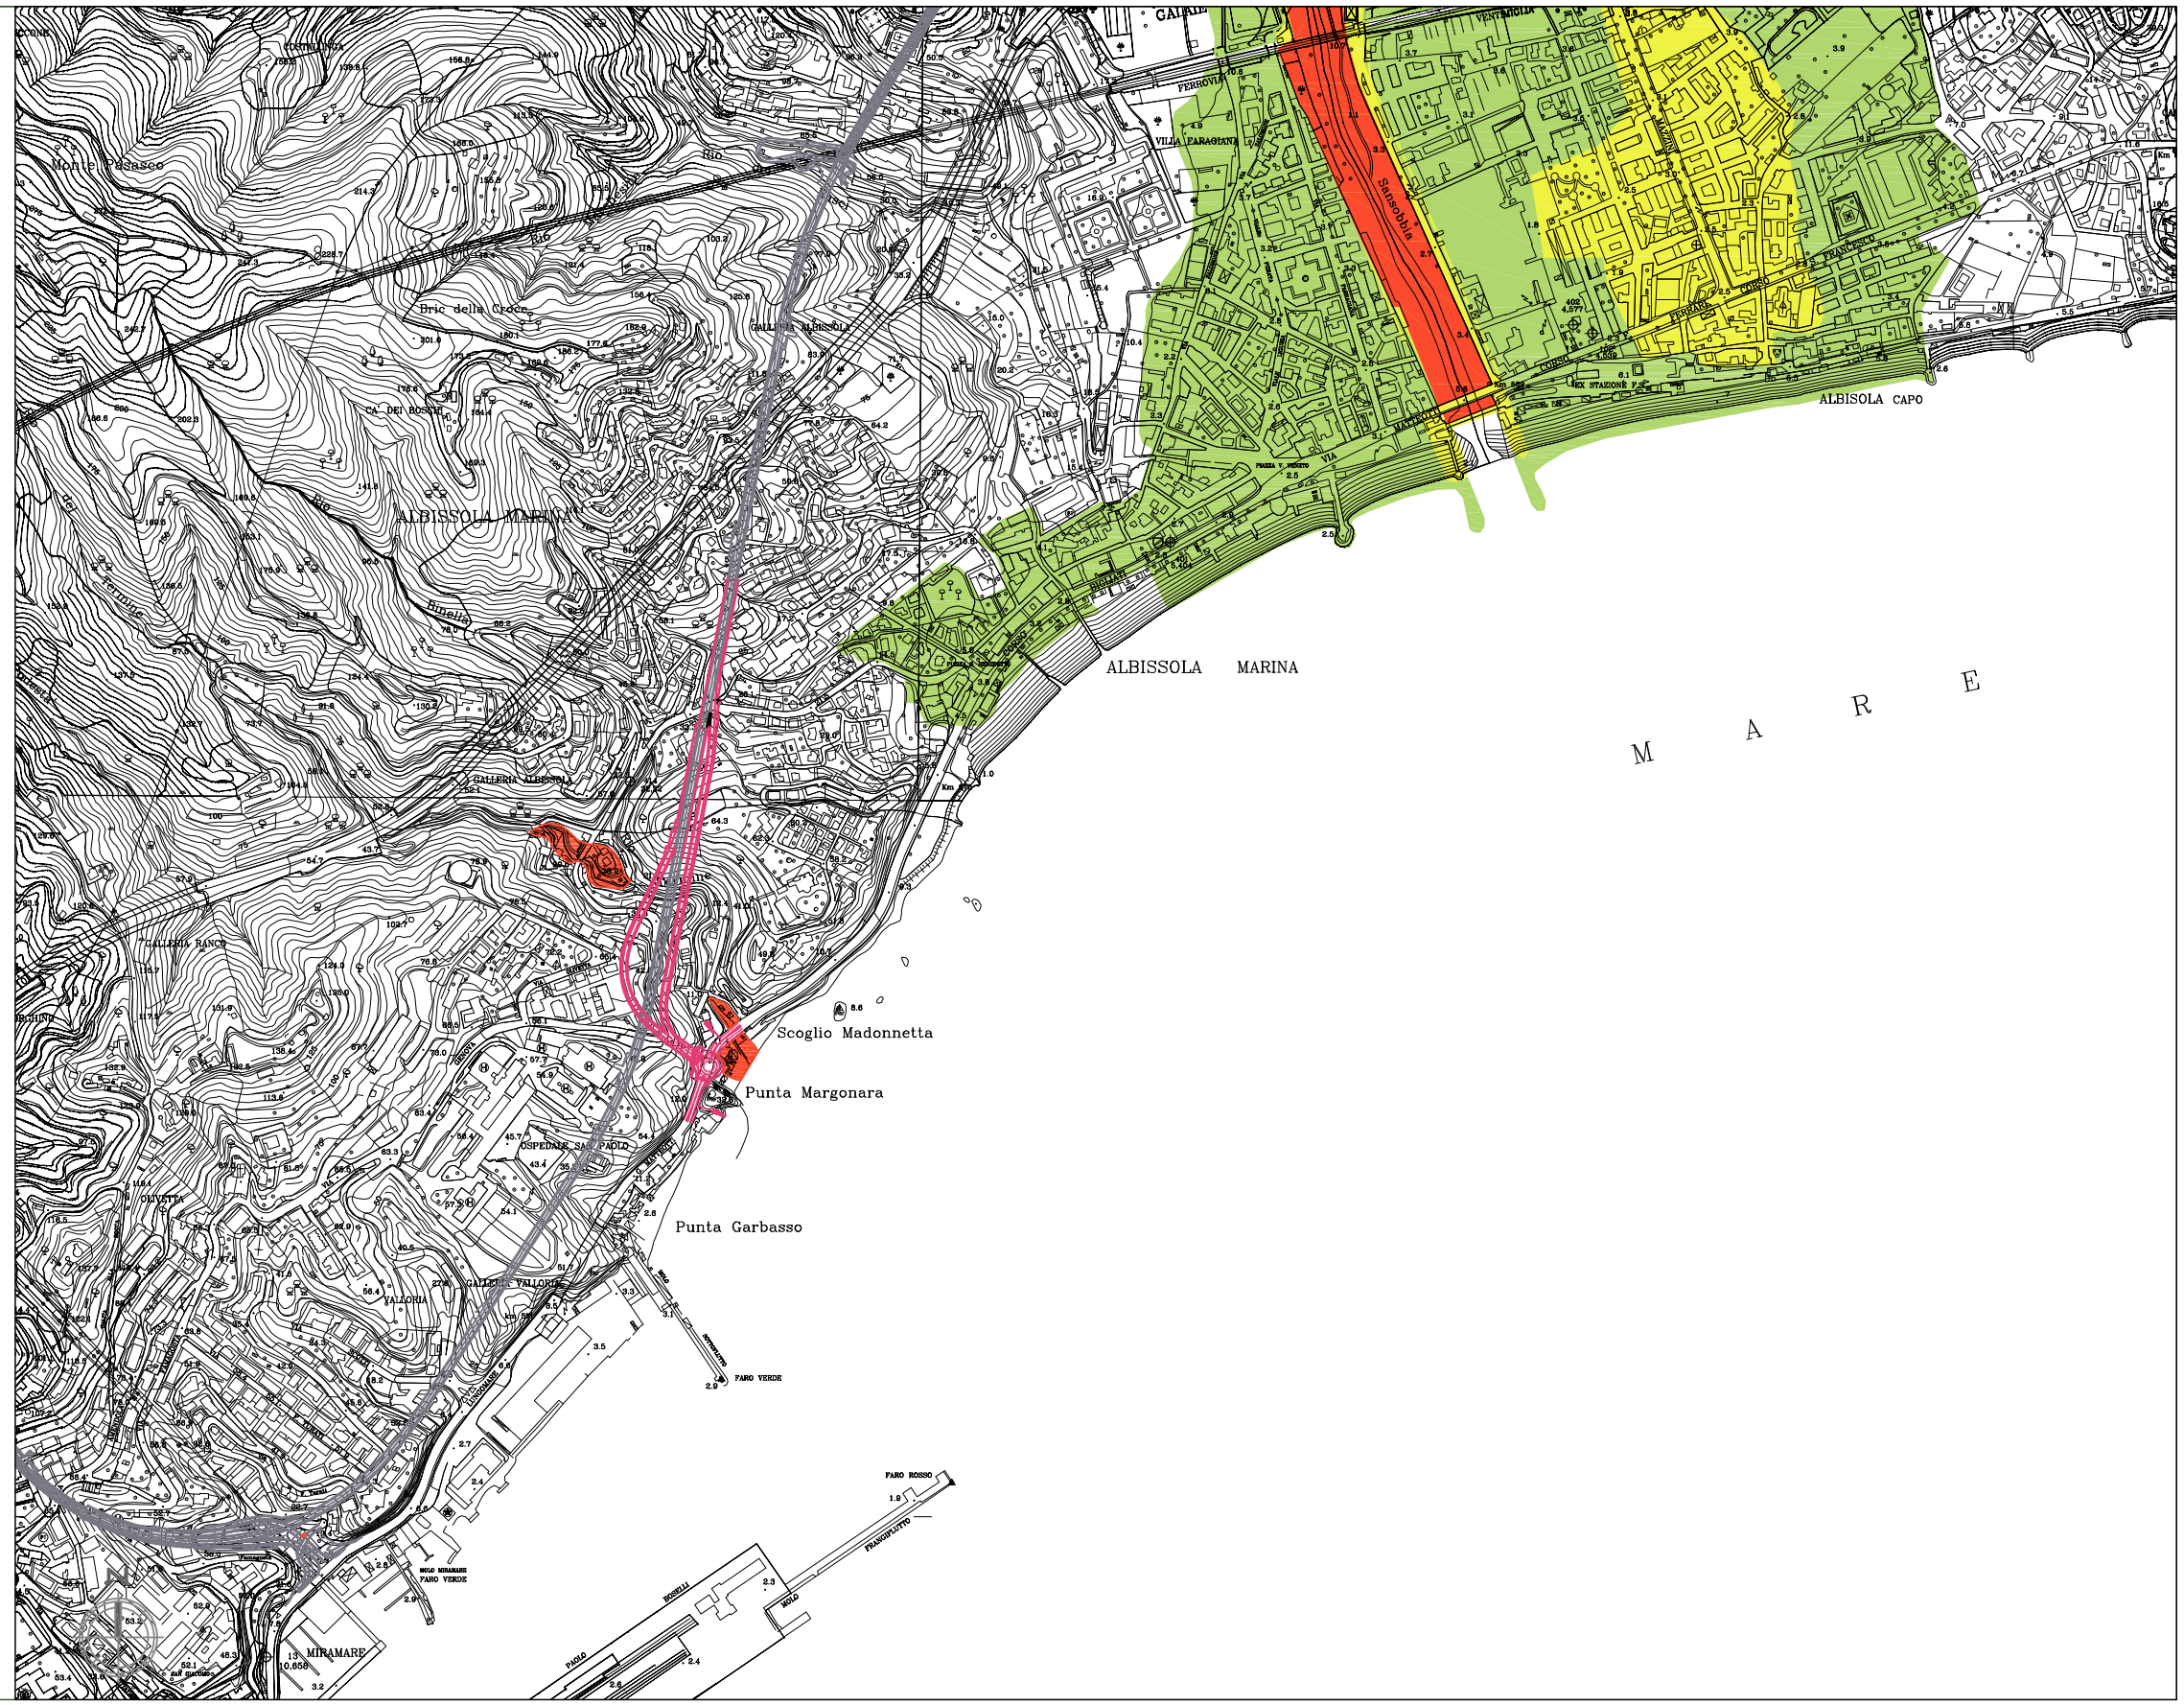

STUDIO DI IMPATTO AMBIENTALE - QUADRO DI RIFERIMENTO PROGRAMMATICO

PAI LIGURIA - FASCE FLUVIALI

cod. elaborato : T00IA11AMBCT01_A	tavola: 1
file : T00IA11AMBCT01_A.DWG	scala : 1:10.000

Anas SpA

Direzione Centrale Progettazione

S.S. 1 "Nuova Aurelia"

Viabilità di accesso all'hub portuale di Savona


Svincolo di Margonara

PROGETTO DEFINITIVO

LEGENDA

- Rischio Idraulico Molto Elevato
- Rischio Idraulico Elevato
- Rischio Idraulico Medio
- Rischio Idraulico Moderato
- Rischio Idraulico Lieve

- Intervento di Progetto
- Tracciato del PE in appalto "*viabilità di accesso all'hub portuale di Savona interconnessione tra i caselli dalla A-10 di Savona e Albisola*"

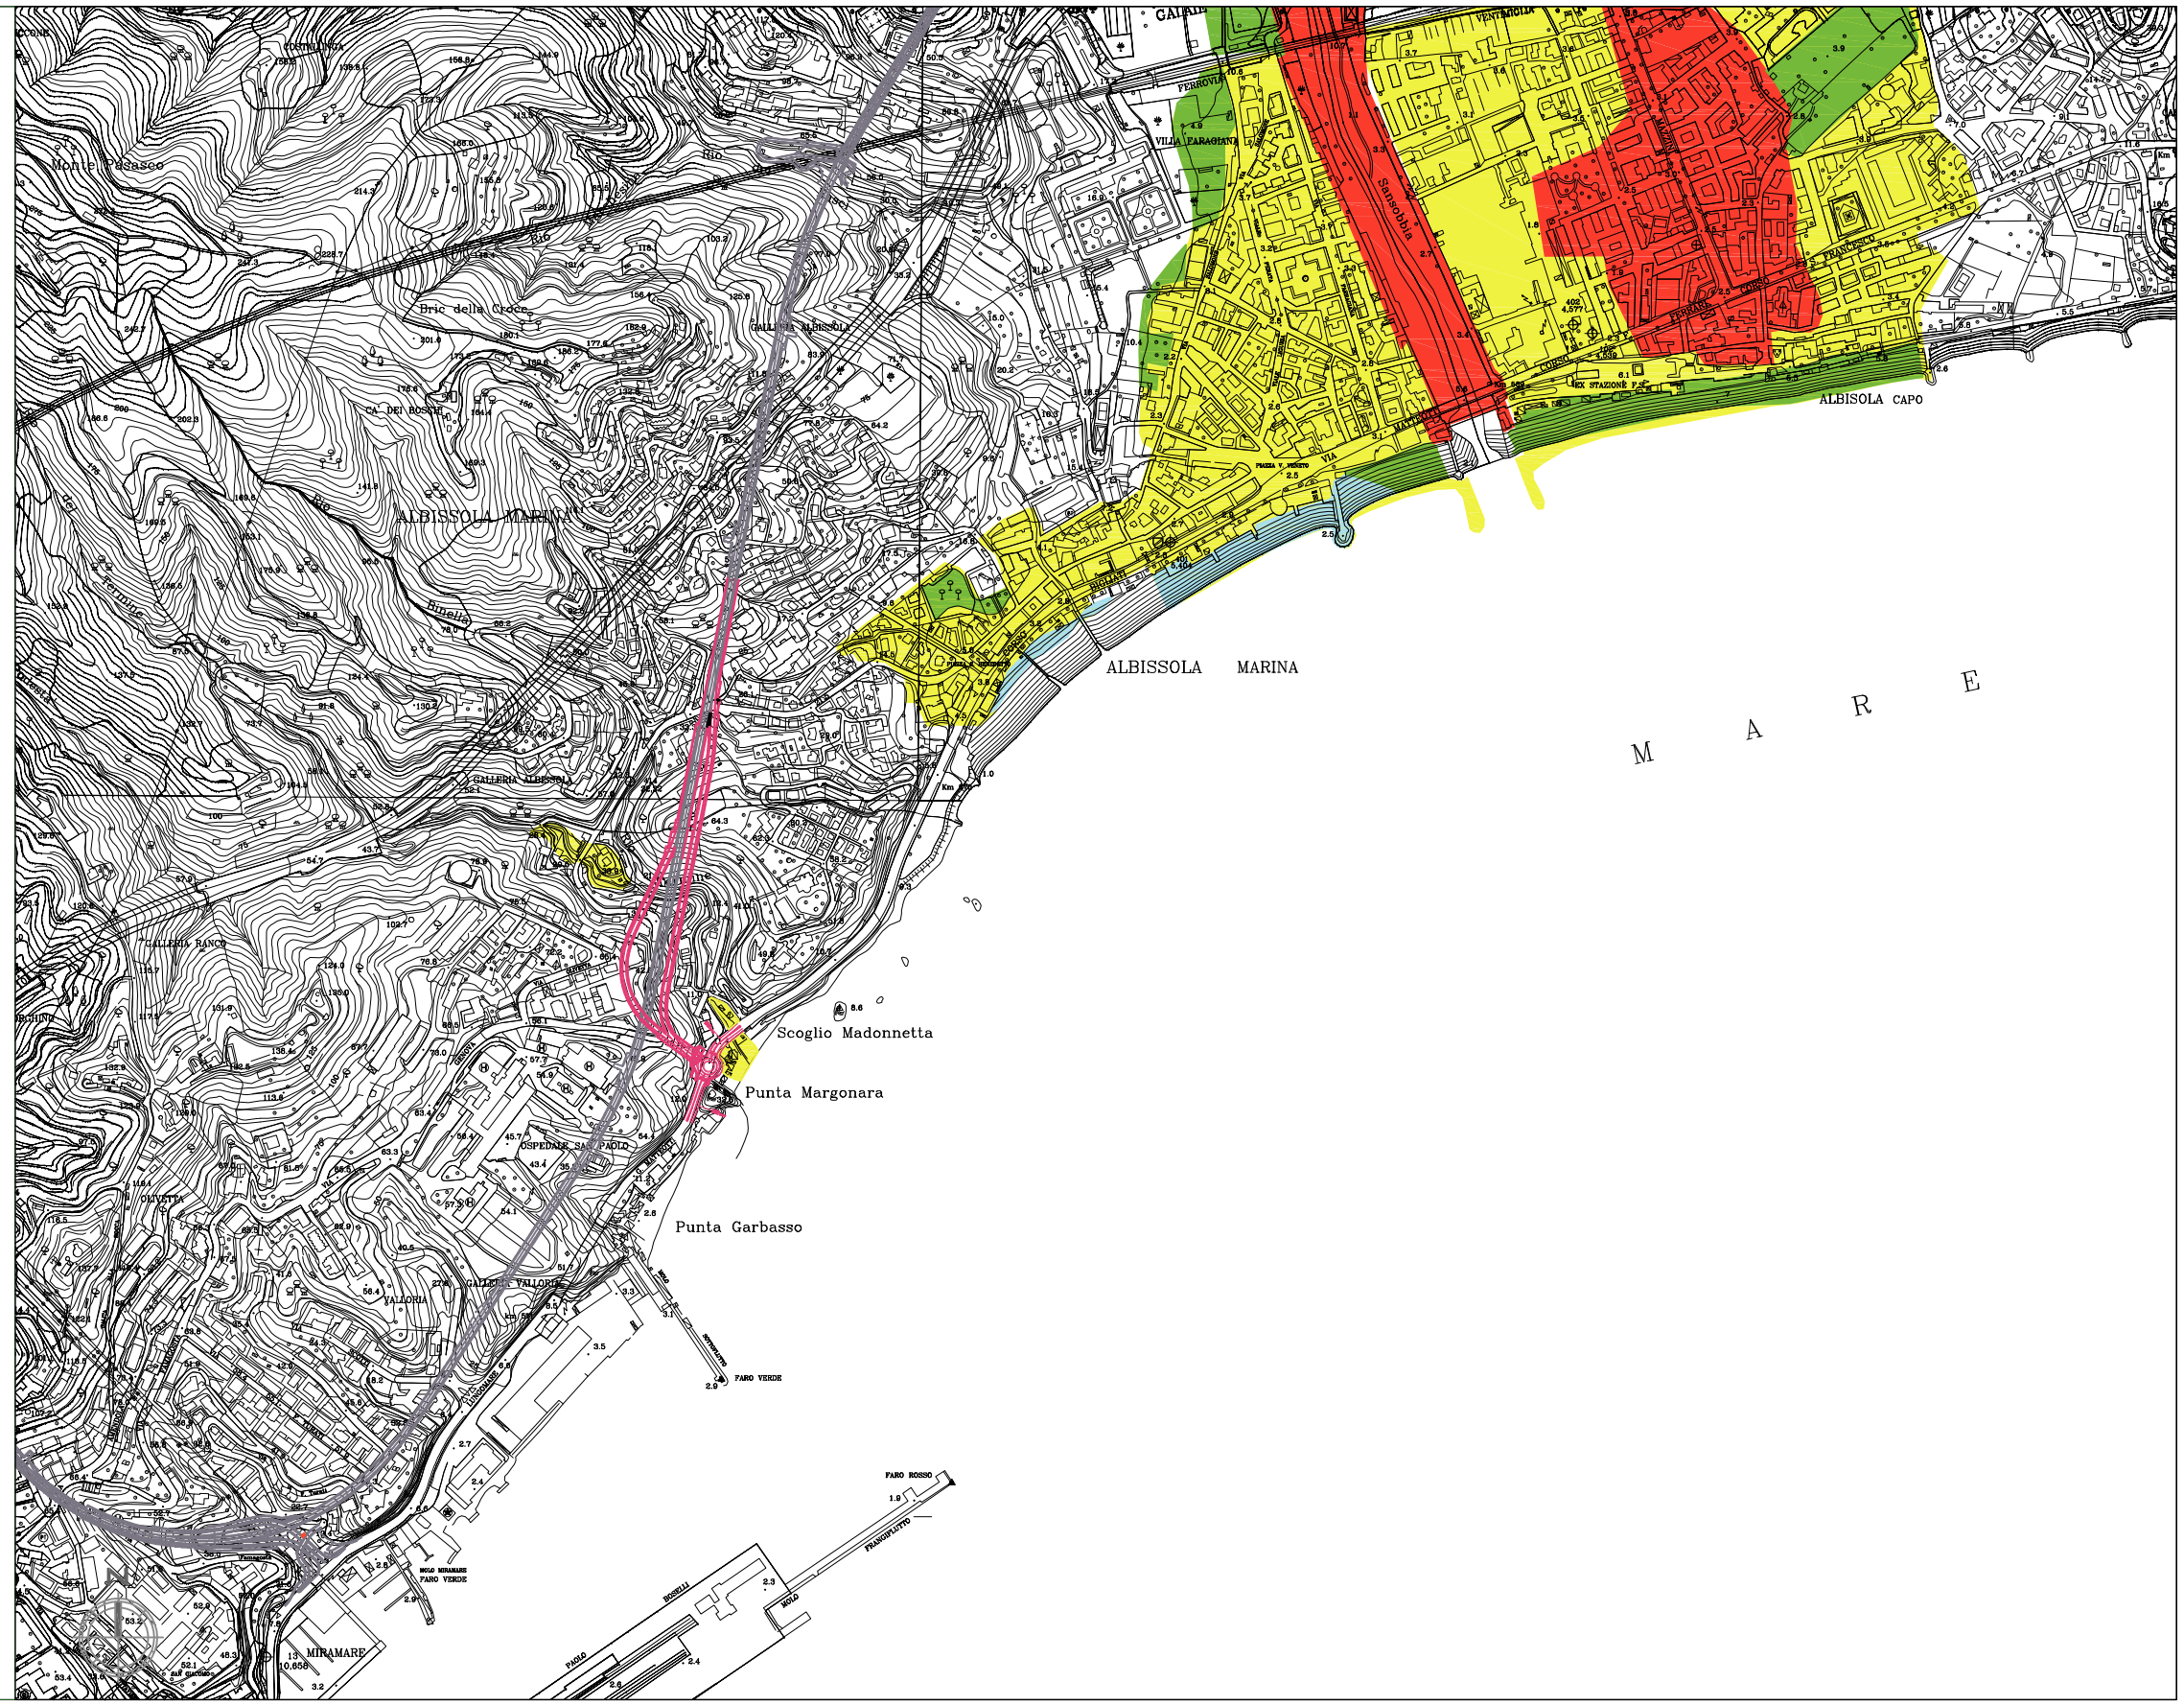

STUDIO DI IMPATTO AMBIENTALE - QUADRO DI RIFERIMENTO PROGRAMMATICO

PAI LIGURIA - RISCHIO IDRAULICO

cod. elaborato : T00IA11AMBCT02_A	tavola: 1
file : T00IA11AMBCT02_A.DWG	scala : 1:10.000

Anas SpA

Direzione Centrale Progettazione

S.S. 1 "Nuova Aurelia"

Viabilità di accesso all'hub portuale di Savona


Svincolo di Margonara

PROGETTO DEFINITIVO

LEGENDA

- Rg4 - Rischio Geomorfologico Molto Elevato
- Rg3 - Rischio Geomorfologico Elevato
- Rg2 - Rischio Geomorfologico Medio
- Rg1 - Rischio Geomorfologico Moderato
- Rg0 - Rischio Geomorfologico lieve

- Intervento di Progetto
- Tracciato del PE in appalto "*viabilità di accesso all'hub portuale di Savona interconnessione tra i caselli dalla A-10 di Savona e Albisola*"

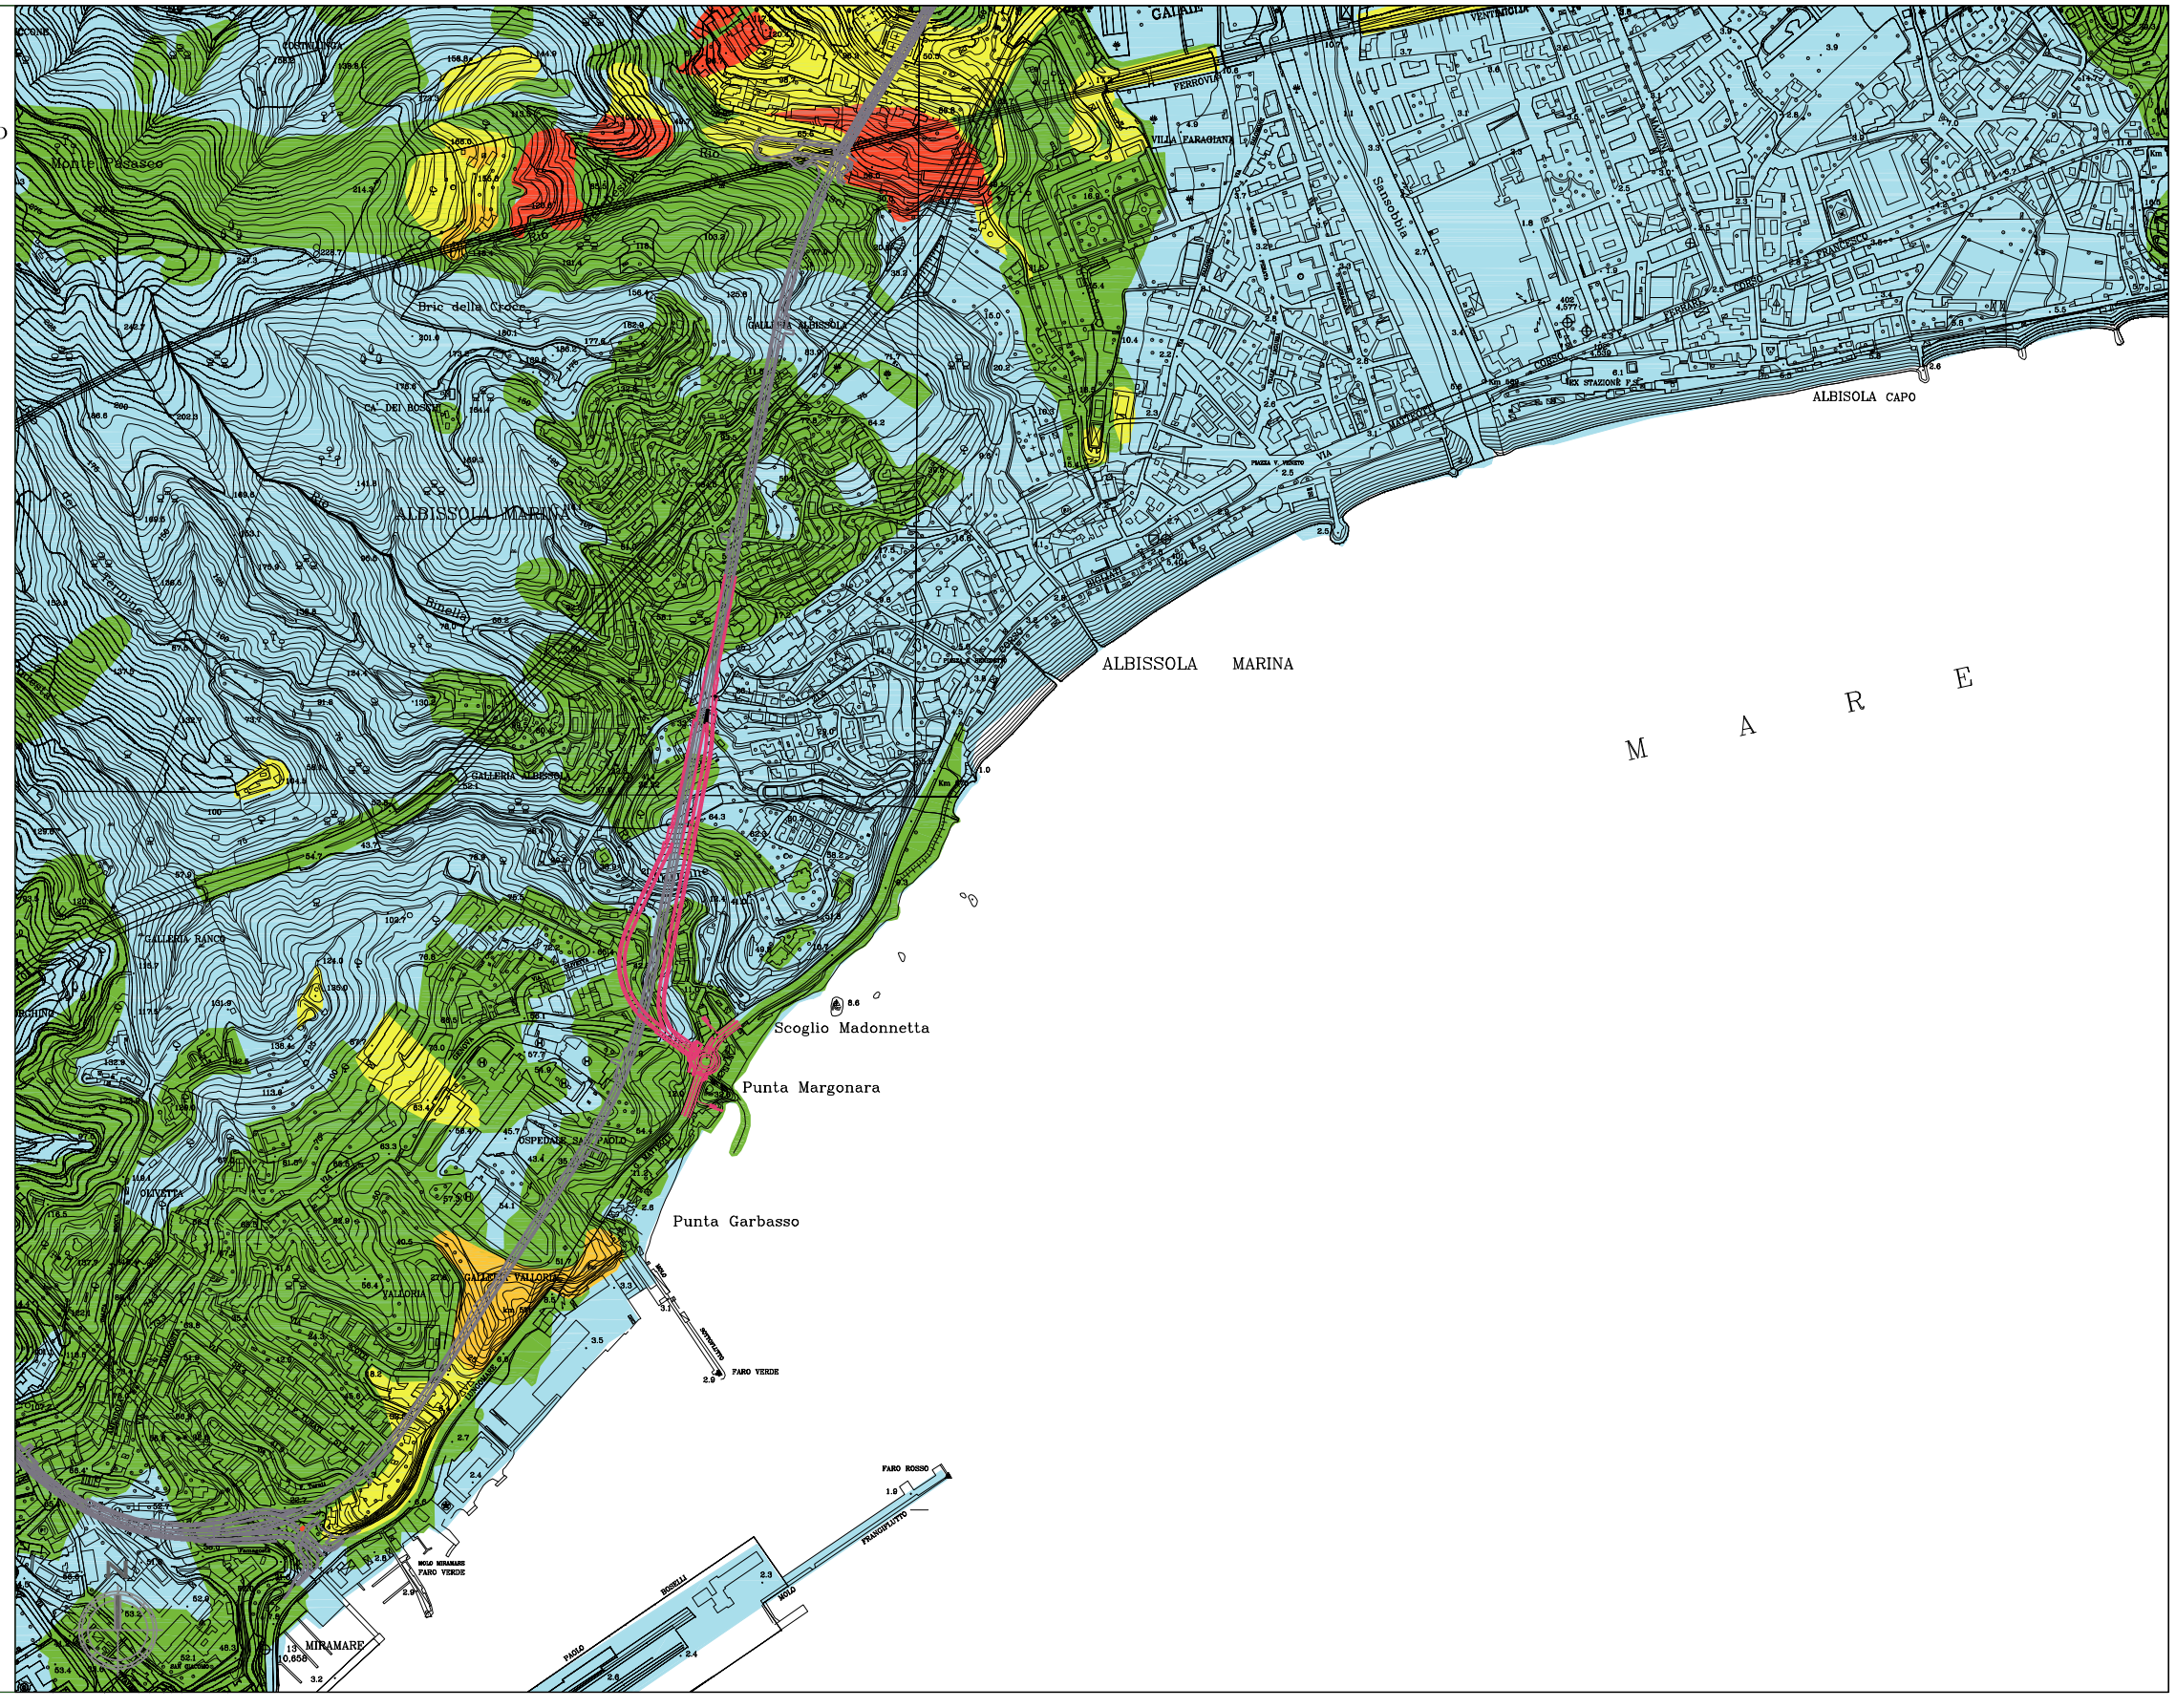

STUDIO DI IMPATTO AMBIENTALE - QUADRO DI RIFERIMENTO PROGRAMMATICO

PAI LIGURIA - RISCHIO GEOMORFOLOGICO

cod. elaborato :	T00IA11AMBCT03_A
file :	T00IA11AMBCT03_A.DWG
tavola:	1
scala :	1:10.000

Anas SpA

Direzione Centrale Progettazione

S.S. 1 "Nuova Aurelia"

Viabilità di accesso all'hub portuale di Savona

Svincolo di Margonara

PROGETTO DEFINITIVO

LEGENDA

Sistema Agroambientale

Territorio Extraurbano

Ep — **Ep**

Tni — **Tni**

Territorio Urbano

Vg — **Vg**

Vr — **Vr**

Sistema Insediativo

Città Consolidata

Bs — **Bs**

Ae — **Ae**

Città Destrutturata

Bb — **Bb**

Insediamenti del Territorio Extraurbano

An — **An**

ME — **P.T.C.P Manufatti Emergenti**

Moltiplicatori di Mobilità

Funivie del Porto

Viabilità Pubblica Urbana

Viabilità di Previsione

Viabilità Tradizionale

Tracciati da Restaurare

Distributori di Carburante

Viabilità Aautostradale

Servizi e Standard Urbanistici

S11.1 — **Servizi Pubblici di Urbanizzazione Secondaria**

Aree di Verde Attrezzato, Sportivo e parchi urbani

Poli Erogatori di Servizi Territoriali

Servizi Privati

S19a.4 — **Servizi Tecnologici**

Distributori di Carburante

Stato di Diritto del PUC e Vincoli

Distretto di Trasformazione

Ambito di Conservazione, Riqualificazione

S.U.A. Vigente

Sub Ambito Speciale di Intervento


Confine Comunale

Perimetro del Centro Abitato

Ambito con Funzione Portuale

Intervento di Progetto

Tracciato del PE in appalto "*viabilità di accesso all'hub portuale di Savona interconnessione tra i caselli dalla A-10 di Savona e Albisola*"

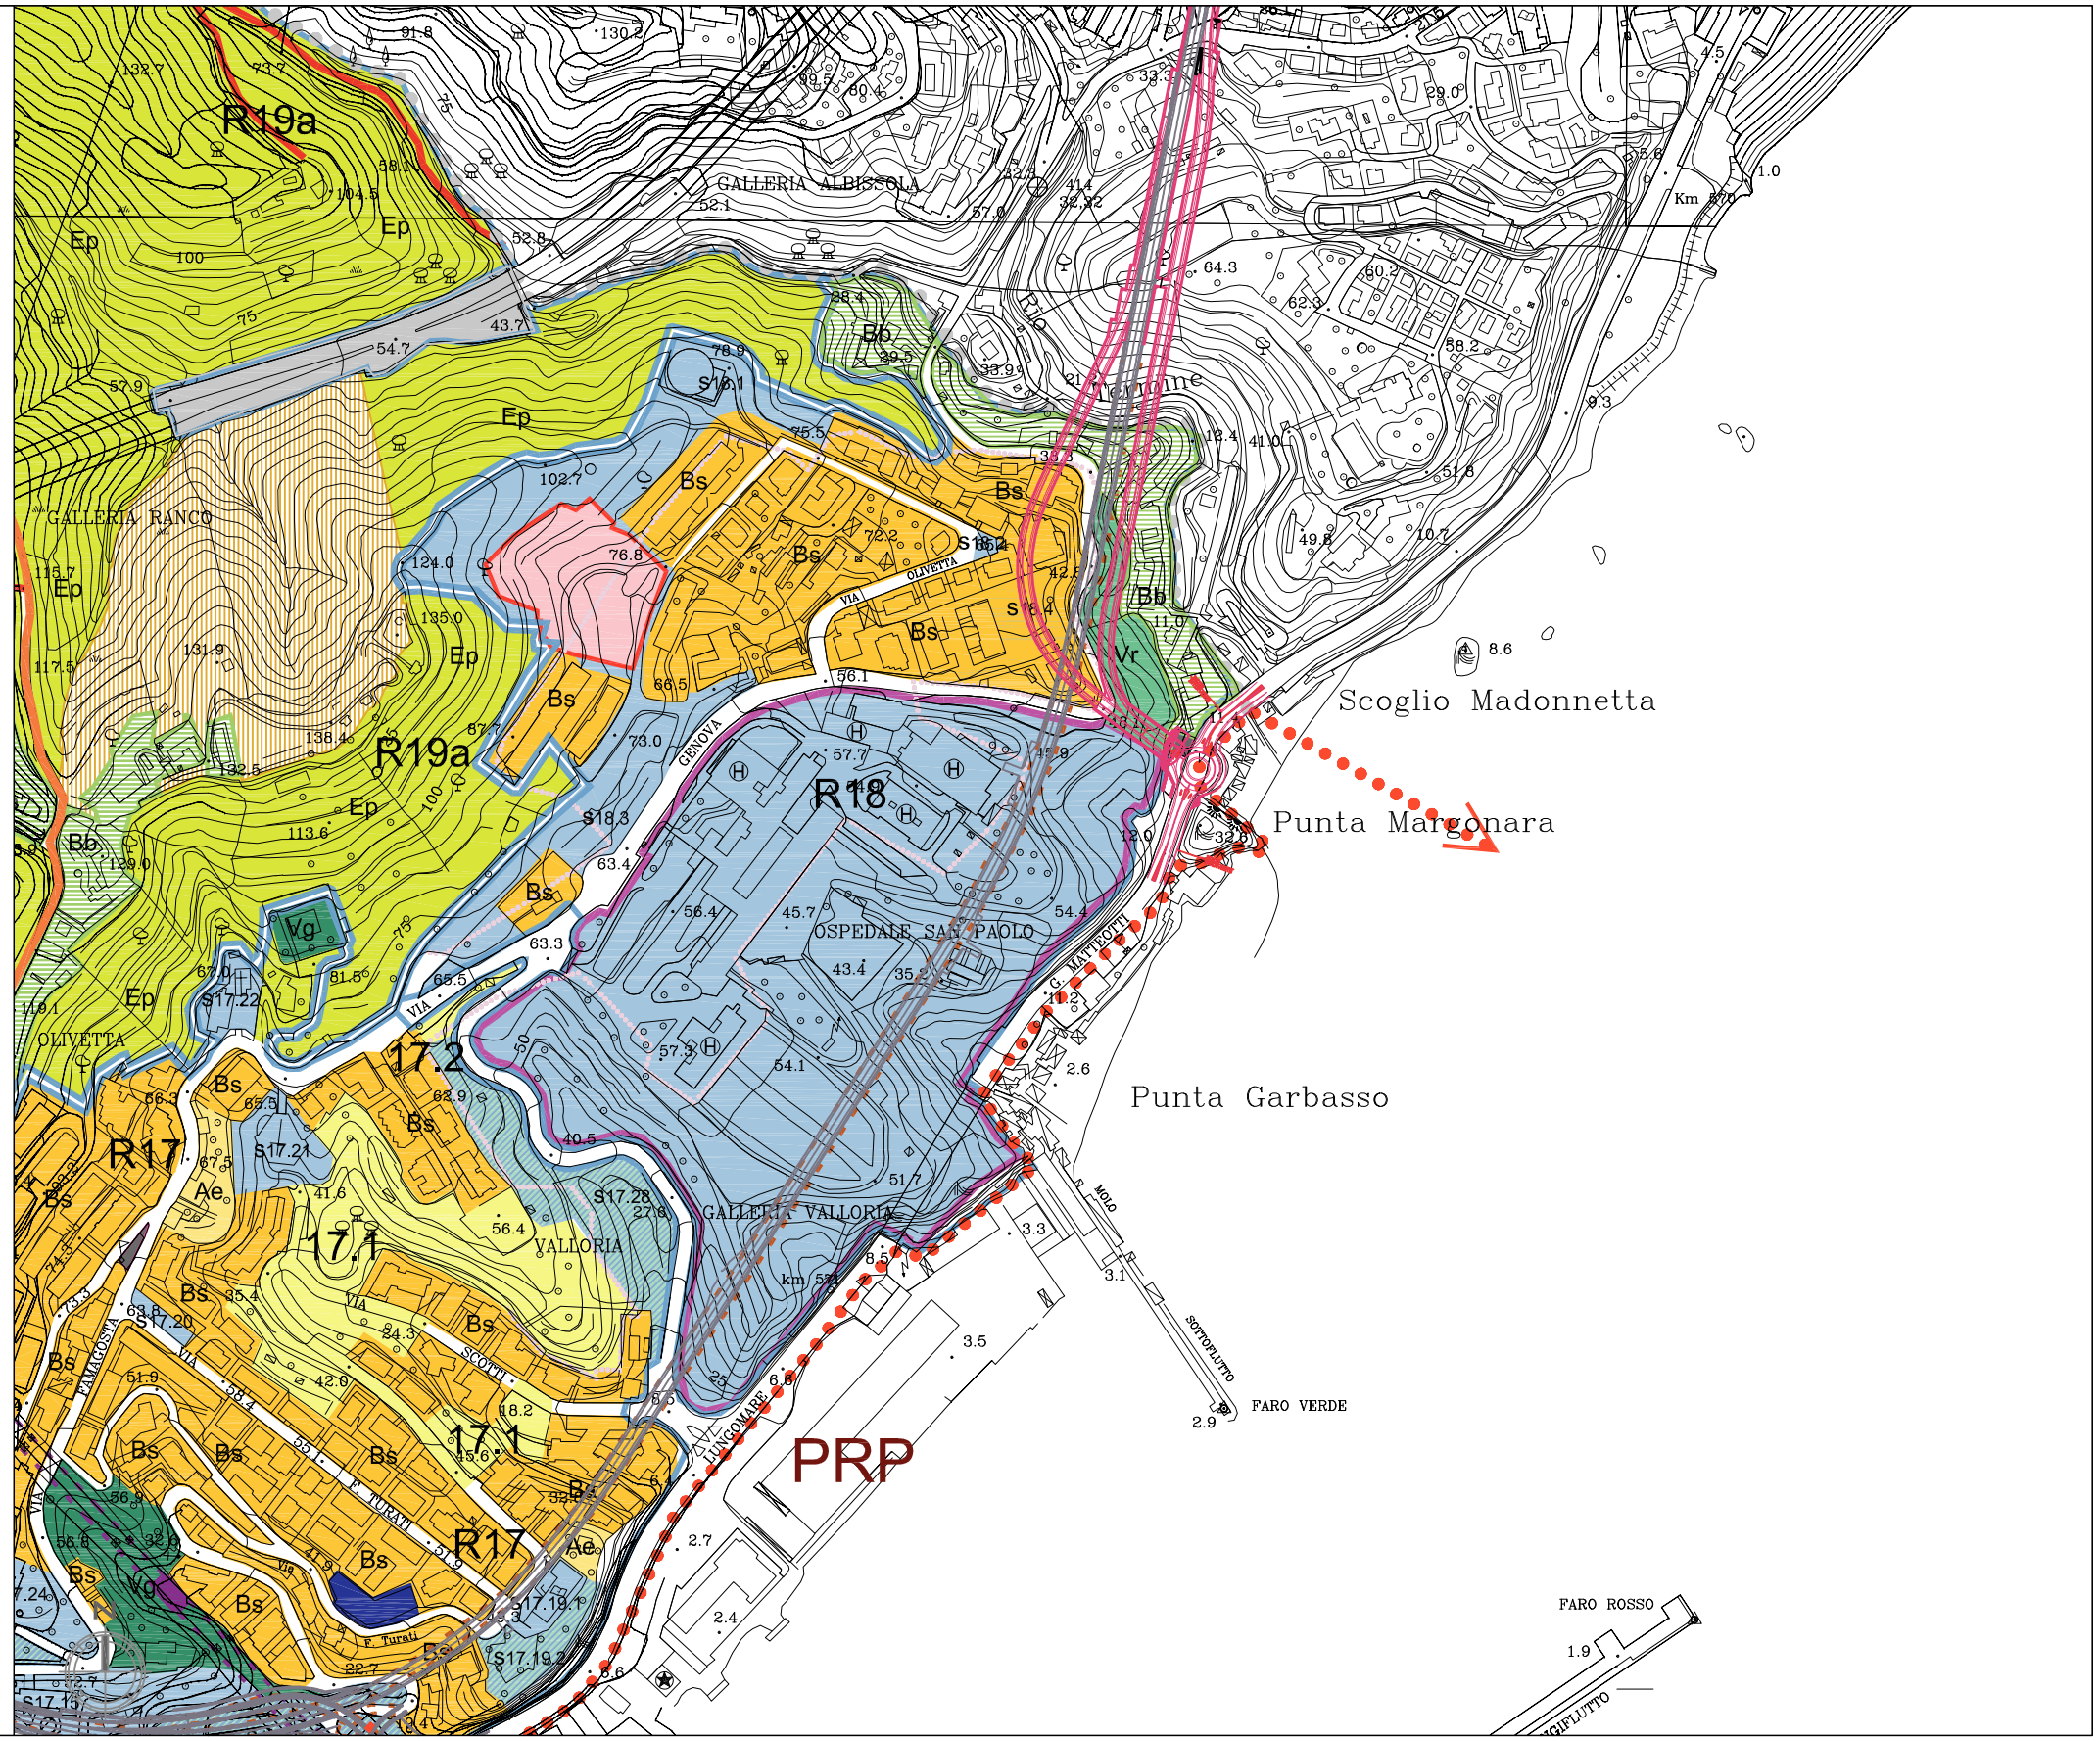

STUDIO DI IMPATTO AMBIENTALE - QUADRO DI RIFERIMENTO PROGRAMMATICO

PIANIFICAZIONE URBANISTICA - PUC SAVONA

cod. elaborato :	T00IA12AMBCT01_A
file :	T00IA12AMBCT01_A.DWG
tavola:	1
scala :	1:5.000

Anas SpA

Direzione Centrale Progettazione

S.S. 1 "Nuova Aurelia"

Viabilità di accesso all'hub portuale di Savona

Svincolo di Margonara


PROGETTO DEFINITIVO

LEGENDA

Ambiti di Conservazione e Riqualificazione

- CR1 - Centro Urbano
- CR2 - Residenziale a schema aperto
- CR3 - Residenziale di Tutela Paesaggistica
- CR4 - Residenziale a Schema Chiuso
- CR9 - Litorale
- CR10/A - Agricola di Presidio
- CR10/B - Agricola di Presidio
- CR10/C - Agricola di Presidio
- DT1 - Polo Turistico Culturale Ricettivo
- DT2 - Nucleo Polifunzionale

- Intervento di Progetto
- Tracciato del PE in appalto "*viabilità di accesso all'hub portuale di Savona interconnessione tra i caselli dalla A-10 di Savona e Albisola*"

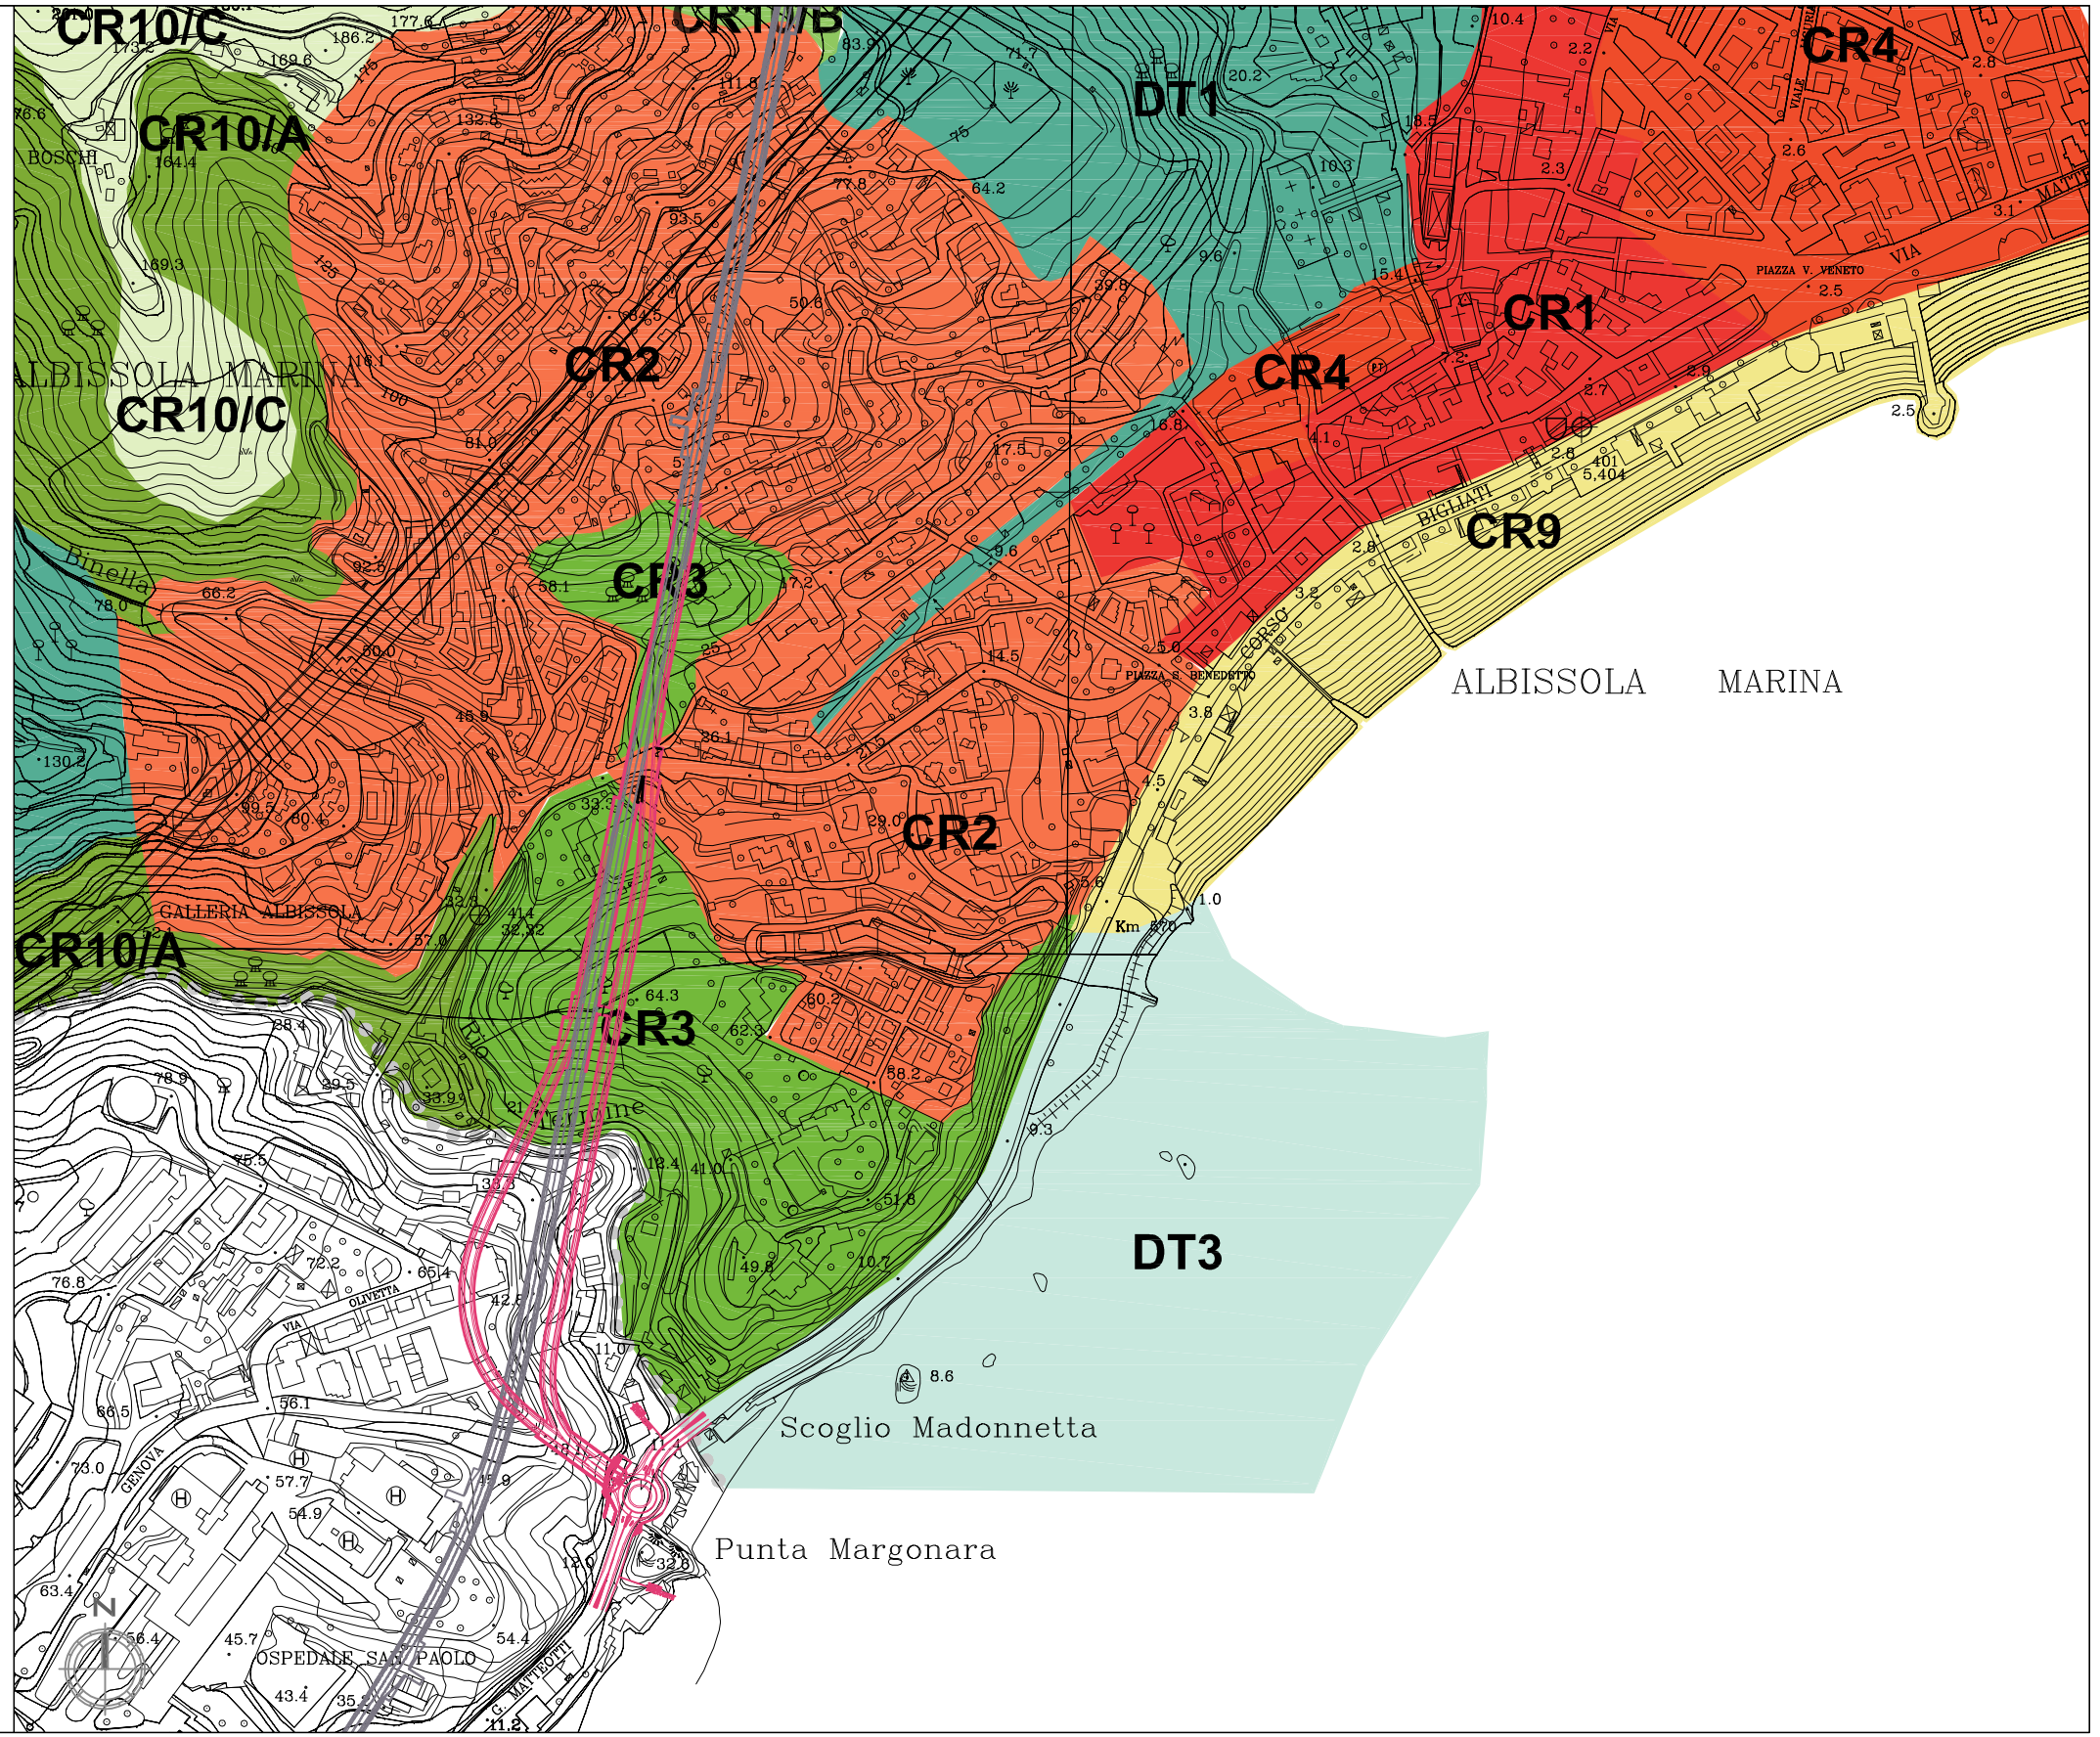

STUDIO DI IMPATTO AMBIENTALE - QUADRO DI RIFERIMENTO PROGRAMMATICO

PIANIFICAZIONE URBANISTICA - PUC ALBISSOLA MARINA

cod. elaborato : T00IA12AMBCT02_A	tavola: 1
file : T00IA12AMBCT02_A.DWG	scala : 1:5.000

Anas SpA

Direzione Centrale Progettazione

S.S. 1 "Nuova Aurelia"
Viabilità di accesso all'hub portuale di Savona
Svincolo di Margonara

PROGETTO DEFINITIVO

LEGENDA

- Aree con preminente funzione portuale
- Aree con preminente funzioni urbane
- Aree con funzioni di interesse portuale e misto

- CA — Ambito Costa di Albisola
- CLA — Ambito Costa Lungomare Aurelia
- VD — Ambito Vecchia Darsena
- PUS — Ambito Porto Urbano Savona
- PS — Ambito Porto di Savona
- CUS — Ambito Costa Urbana di Savona

Confini Comunali

Confini Demaniale

CUS – 5
Attività di servizio alle persone
Attività per gli spettacoli all'aperto
Attività per il tempo libero
Attività per la pratica sportiva
Attività espositive, congressuali e fieristiche

PS – 1
Attività di servizio alle persone
Attività espositive, congressuali e fieristiche
Attività portuali: attività legate al traffico delle merci

PS – 2
Attività portuali: attività legate al traffico delle merci

PS – 3
Attività produttive industriali
Artigianato
Attività di ricerca

PUS
Attività portuali: attività produttive connesse alla nautica
Attività crocieristiche
Servizi alle persone
Attività di ristorazione e pubblici esercizi
Attività terziarie
Commercio al dettaglio
Servizi pubblici
Uffici pubblici e privati

VD
Attività portuali: ormeggio posti barca
Servizi nautici
Attività di ristorazione e pubblici esercizi
Servizi alle persone
Commercio prodotti ittici

CLA – 1
Impianto distribuzione carburante
Attività governative
Servizi nautici
Attività portuali: ormeggio posti barca

CLA – 2
Attività portuali: attività produttive connesse alla nautica
Servizi nautici

CLA – 3
Attività sportive e per il tempo libero
Attività portuali: ormeggio posti barca

CLA – 4
Attività governative

CLA – 5
Attività portuali: attività produttive connesse alla nautica
Artigianato


CLA – 6
Attività portuali: ormeggio posti barca
Residenza
Attività turistico - ricettiva
Attività terziarie
Servizi nautici
Distributore carburante
Commercio al dettaglio
Ristorazione e pubblici esercizi
Artigianato

CA – 1
Attività di servizio alla balneazione
Attività di ristorazione e pubblici esercizi

CA – 2
Attività di servizio alla balneazione
Attività di ristorazione e pubblici esercizi
Attività sportive e per il tempo libero

Intervento di Progetto

Tracciato del PE in appalto "*viabilità di accesso all'hub portuale di Savona interconnessione tra i caselli dalla A-10 di Savona e Albisola*"

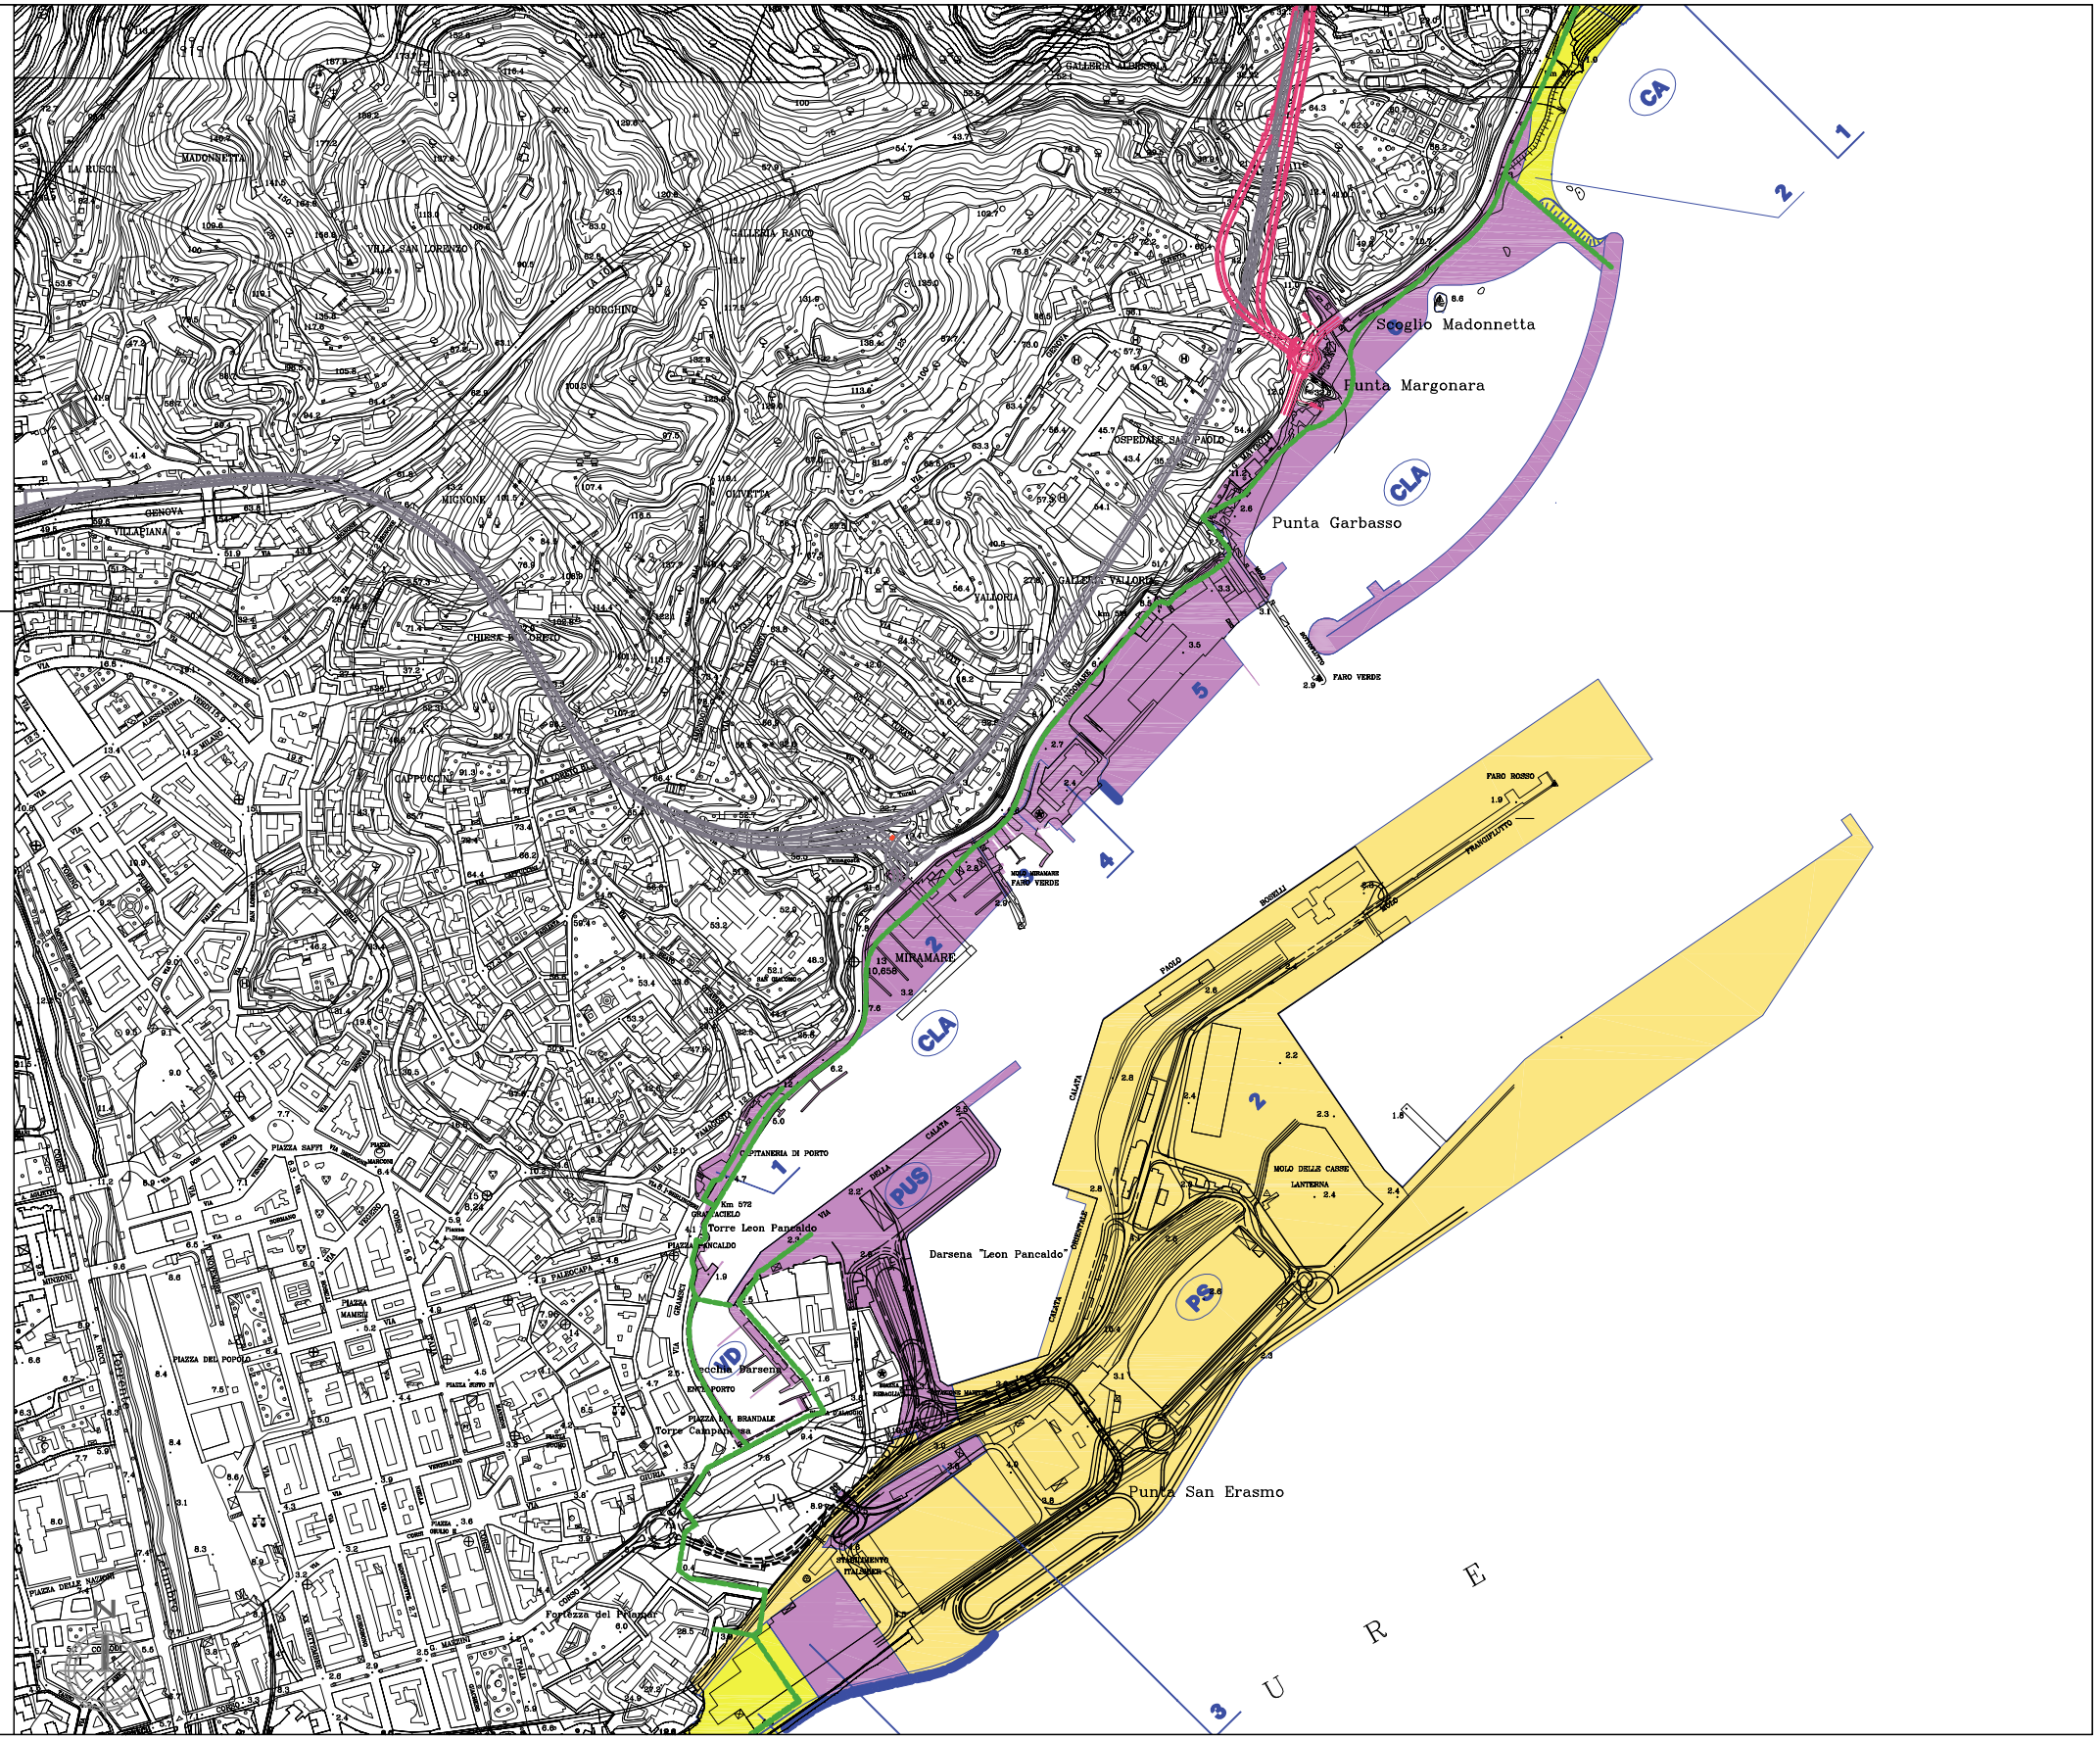

STUDIO DI IMPATTO AMBIENTALE - QUADRO DI RIFERIMENTO PROGRAMMATICO
PIANIFICAZIONE URBANISTICA - PRP AUTORITA' PORTUALE SAVONA

cod. elaborato :	T00IA12AMBCT03_A
file :	T00IA12AMBCT03_A.DWG
tavola:	1
scala :	1:10.000

Anas SpA

Direzione Centrale Progettazione

S.S. 1 "Nuova Aurelia"

Viabilità di accesso all'hub portuale di Savona

Svincolo di Margonara

PROGETTO DEFINITIVO

LEGENDA

PIANIFICAZIONE VINCOLI TERRITORIALI

Aree Vincolate ai Sensi del R.D. 3267/23

- Vincolo Idrogeologico


D.Lgs. n.42/2004 e s.m.i

- Immobili ed aree di notevole interesse pubblico - Art. 136 (Aree Vincolate ex L1497/39)
- Territori Costieri Art. 142, c1, lett a).
- Fiumi, Torrenti, Corsi d'acqua iscritti negli elenchi delle acque pubbliche e relative sponde per una fascia di 150 m - Art. 142 c1, lett. c).
- Territori ricoperti da foreste e da boschi (LR 4/99) e quelli sottoposti a vincolo di rimboschimento - Art. 142 c1, lett g)

Aree Naturali Protette

- Zona EUAP1174 - "Santuario per i mammiferi marini"
- Intervento di Progetto
- Tracciato del PE in appalto "*viabilità di accesso all'hub portuale di Savona interconnessione tra i caselli dalla A-10 di Savona e Albisola*"

Stralcio tratto all'aperto scala 1:2500

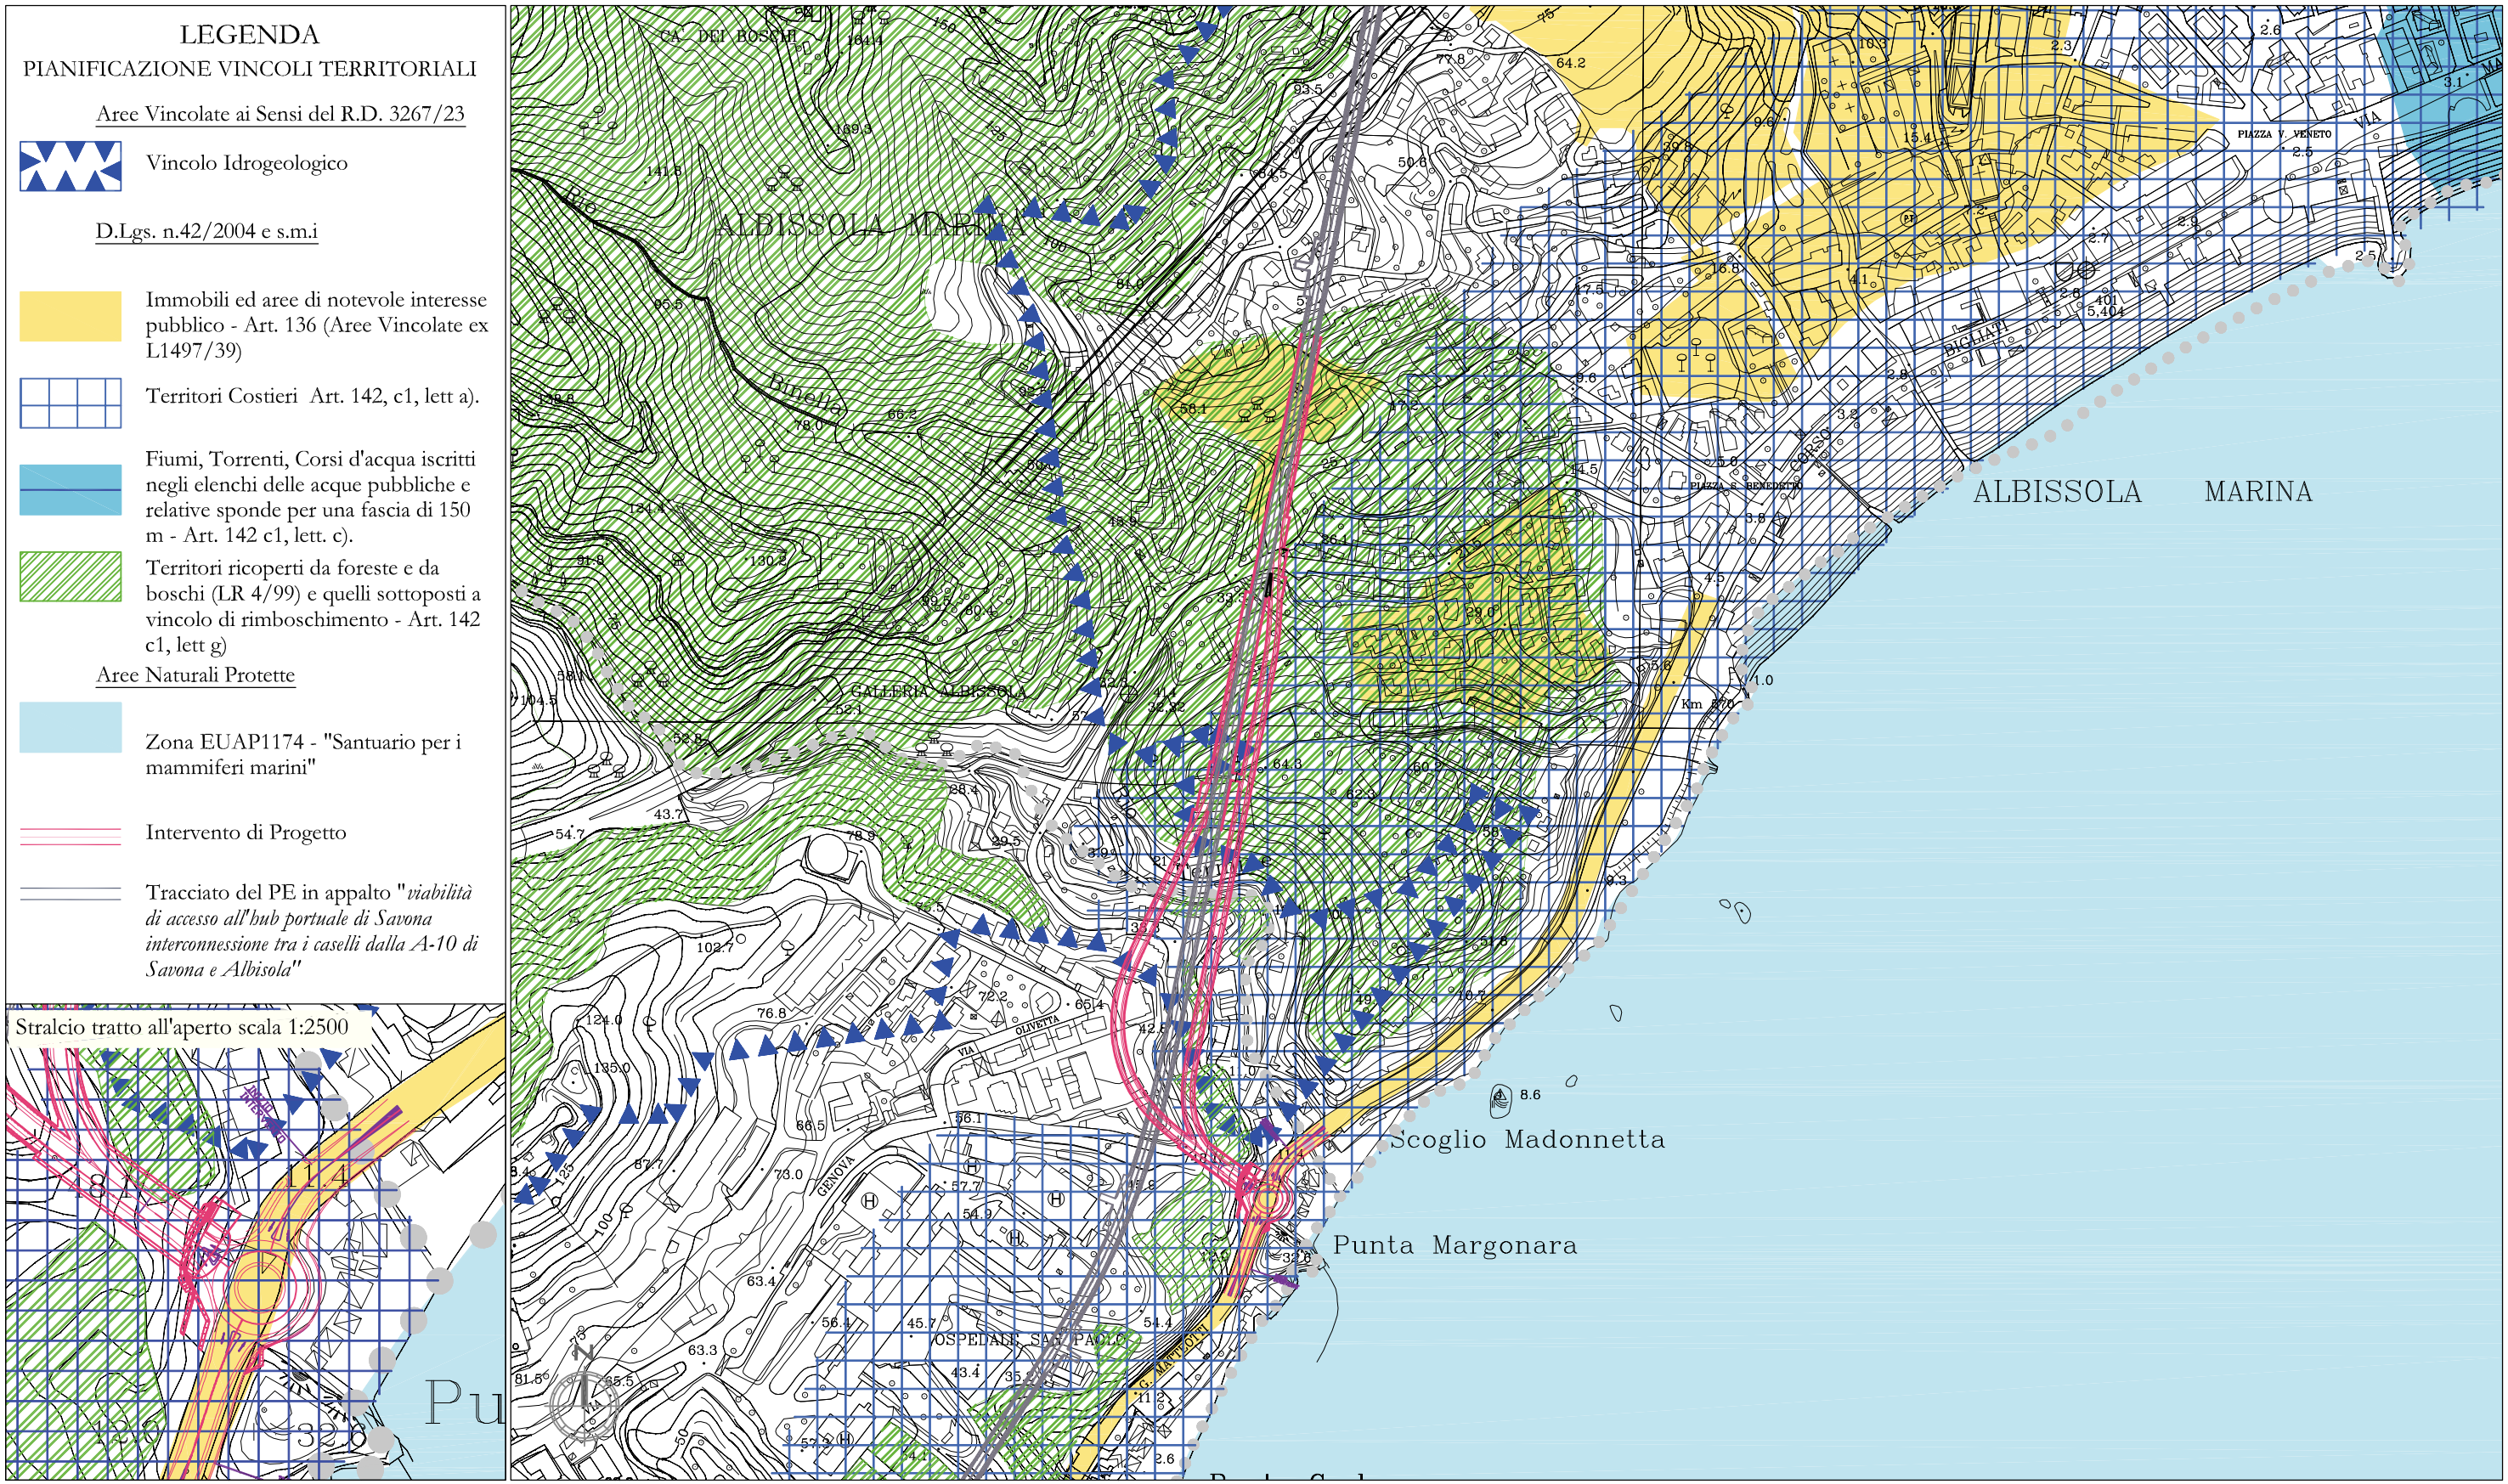

STUDIO DI IMPATTO AMBIENTALE - QUADRO DI RIFERIMENTO PROGRAMMATICO

CARTA DEI VINCOLI

cod. elaborato :	T00IA13AMBCT01_A
file :	T00IA13AMBCT01_A.DWG
tavola:	1
scala :	1:5.000

Anas SpA


Direzione Centrale Progettazione

S.S. 1 "Nuova Aurelia"
Viabilità di accesso all'hub portuale di Savona
Svincolo di Margonara

PROGETTO DEFINITIVO

LEGENDA

- Zona EUAP1174 - "Santuario per i mammiferi marini"
- Aree Natura 2000: SIC- IT1322470 - Fondali Varazze - Albisola
- Intervento di progetto
- Tracciato del PE in appalto "*Viabilità di accesso all'hub portuale di Savona interconnessione tra i caselli dalla A-10 di Savona e Albisola*"

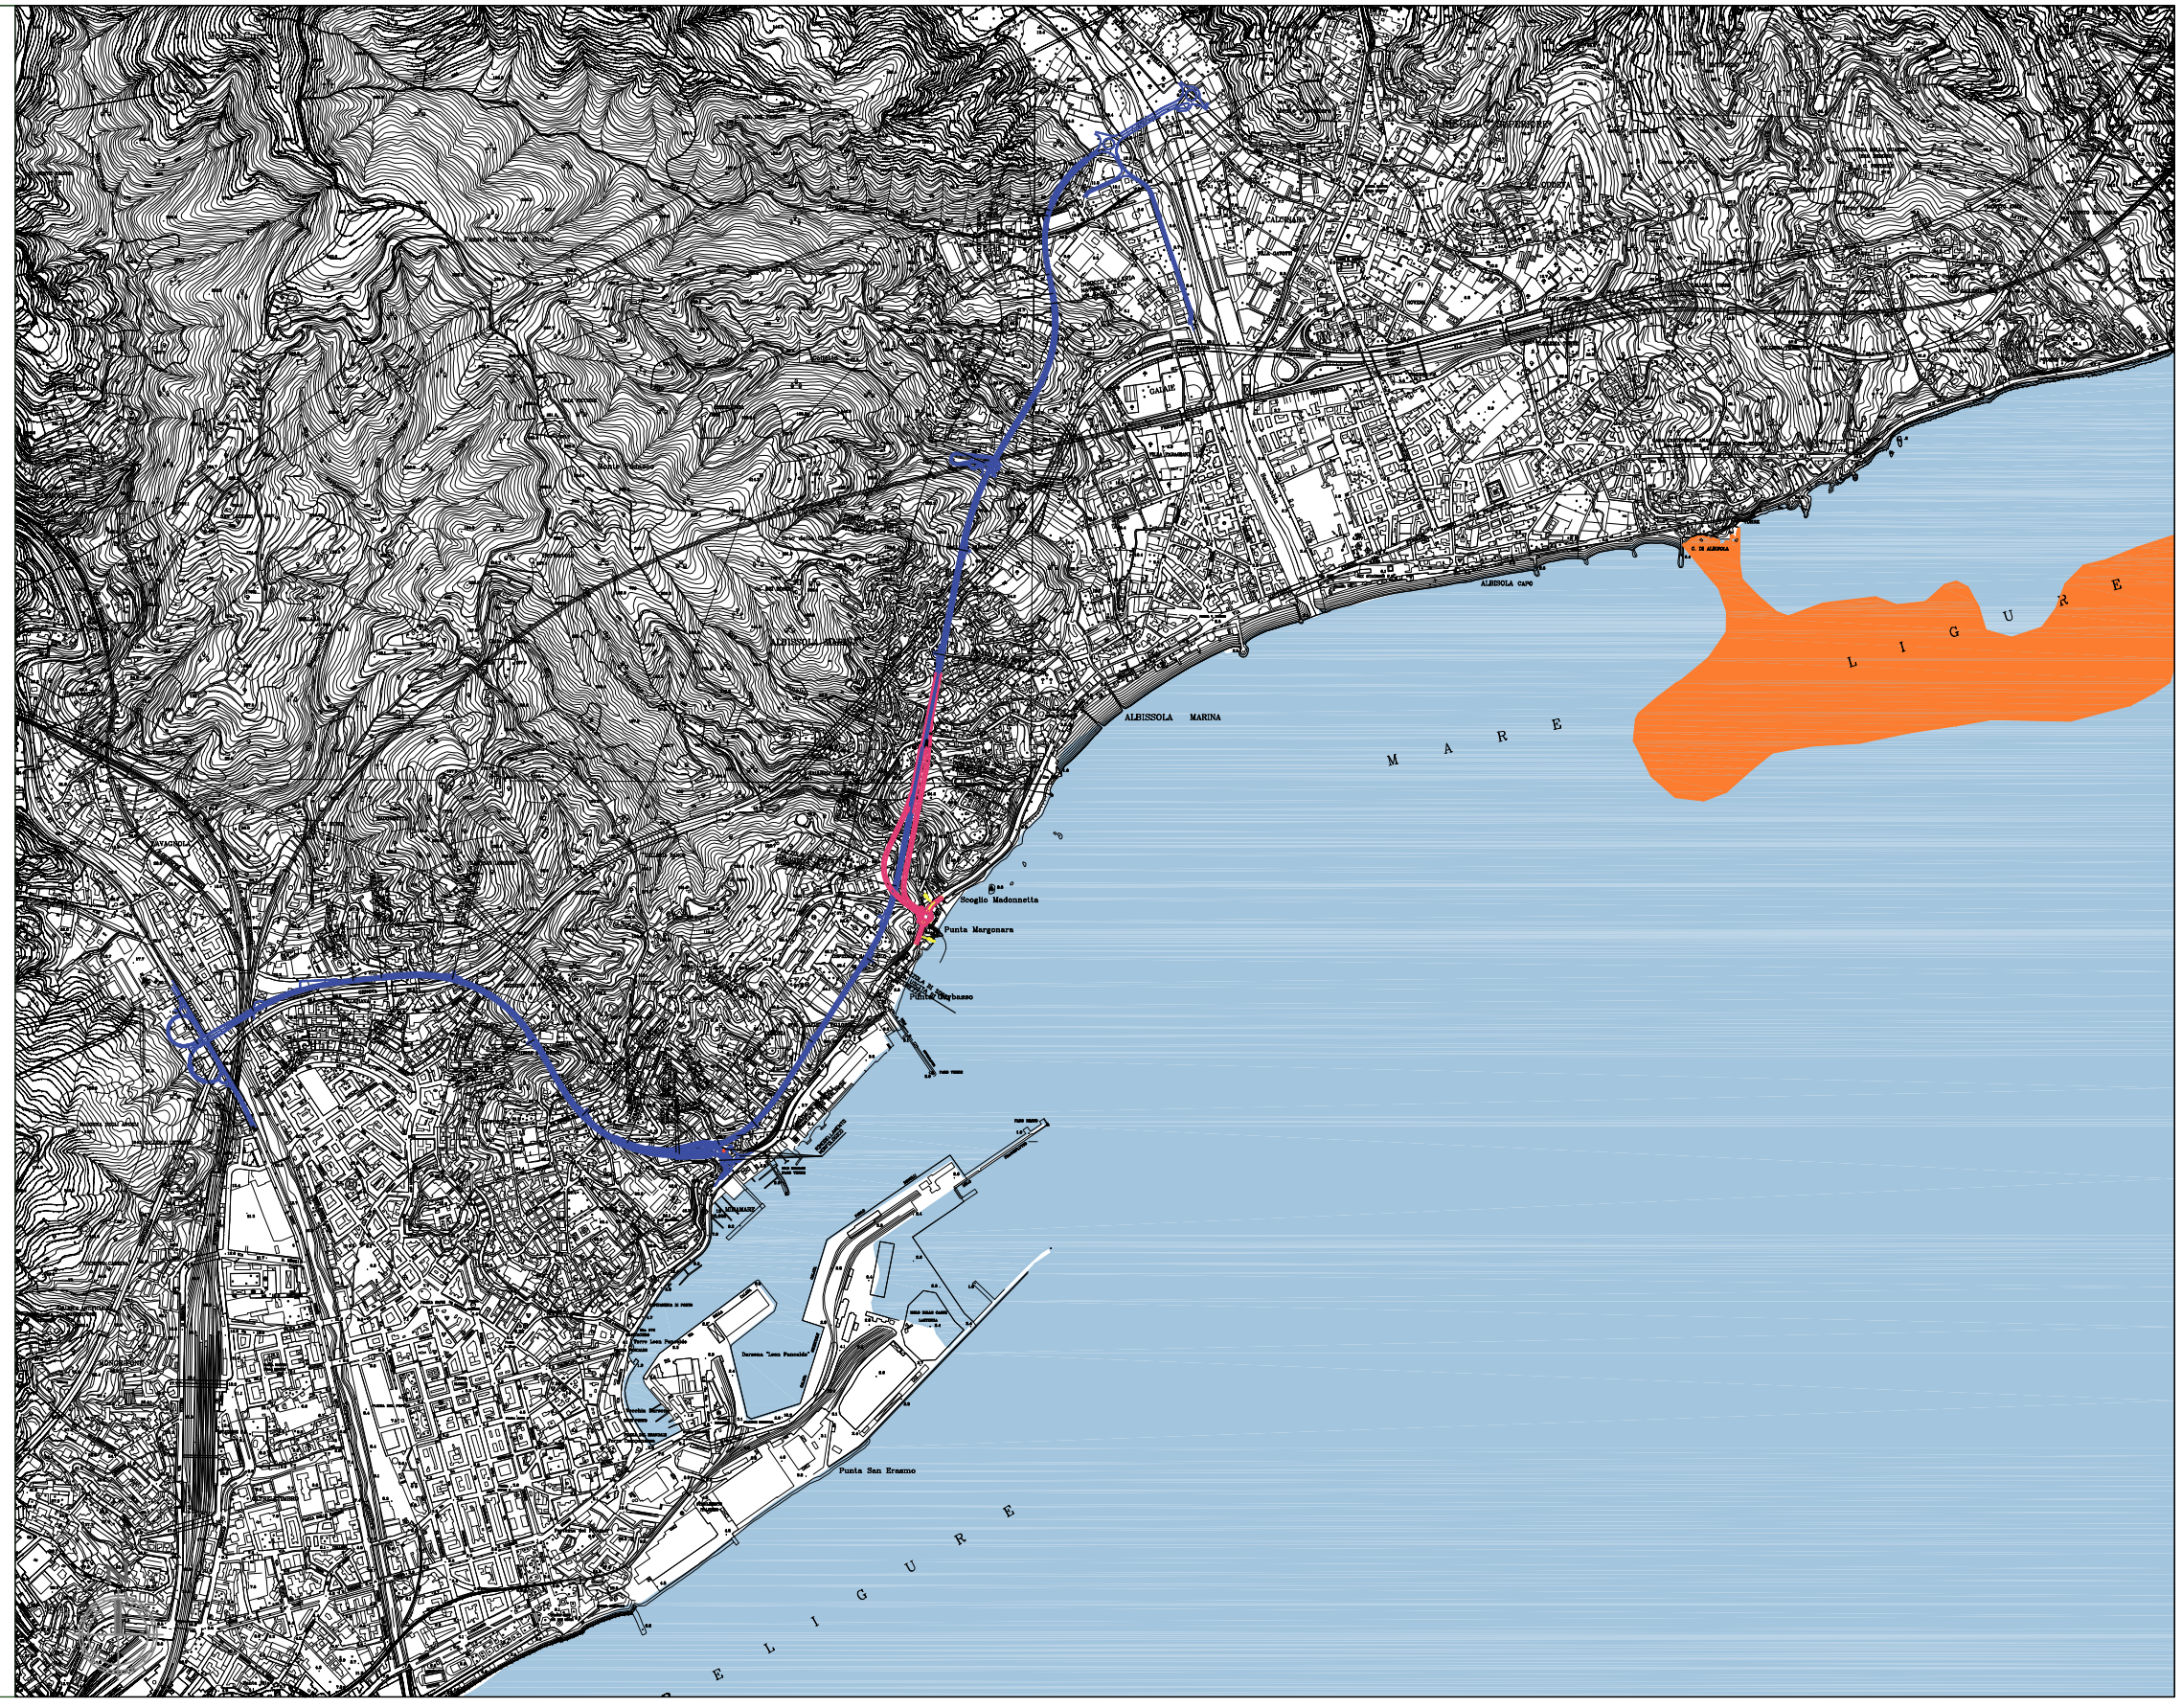

STUDIO DI IMPATTO AMBIENTALE - QUADRO DI RIFERIMENTO PROGRAMMATICO
CARTA DELLE AREE NATURALI PROTETTE

cod. elaborato : T00IA13AMBCT02_A

file : T00IA13AMBCT02_A.DWG

tavola: 1

scala : 1:20.000

Anas SpA

Direzione Centrale Progettazione

S.S. 1 "Nuova Aurelia"
Viabilità di accesso all'hub portuale di Savona
Svincolo di Margonara
PROGETTO DEFINITIVO

Gradi di Potenziale

- 1 - 3 (Basso)
- 3 - 6 (Medio)
- 6 - 9 (Alto)


Cronologia Aree Archeologiche

- Età Romana
- Età Medievale
- Età Post-medievale

Tipi di Presenze Archeologiche

- Romano - Off-site
- Romano - Villa
- Medievale - Fortificazione
- Medievale - Quartiere
- Medievale - Struttura edilizia privata
- Medievale - Strutture edilizie civiche/pubbliche
- Medievale - Strutture portuali
- Post-Medievale - Altro
- Post-Medievale - Non determinabile
- Post-Medievale - Strutture edilizie civiche/pubbliche
- Post-Medievale - Strutture portuali
- Post-Medievale - Strutture religiose

- Intervento in fase di costruzione della SS1 Nuova Aurelia - Viabilità di accesso all'hub portuale di Savona
- Intervento in progetto

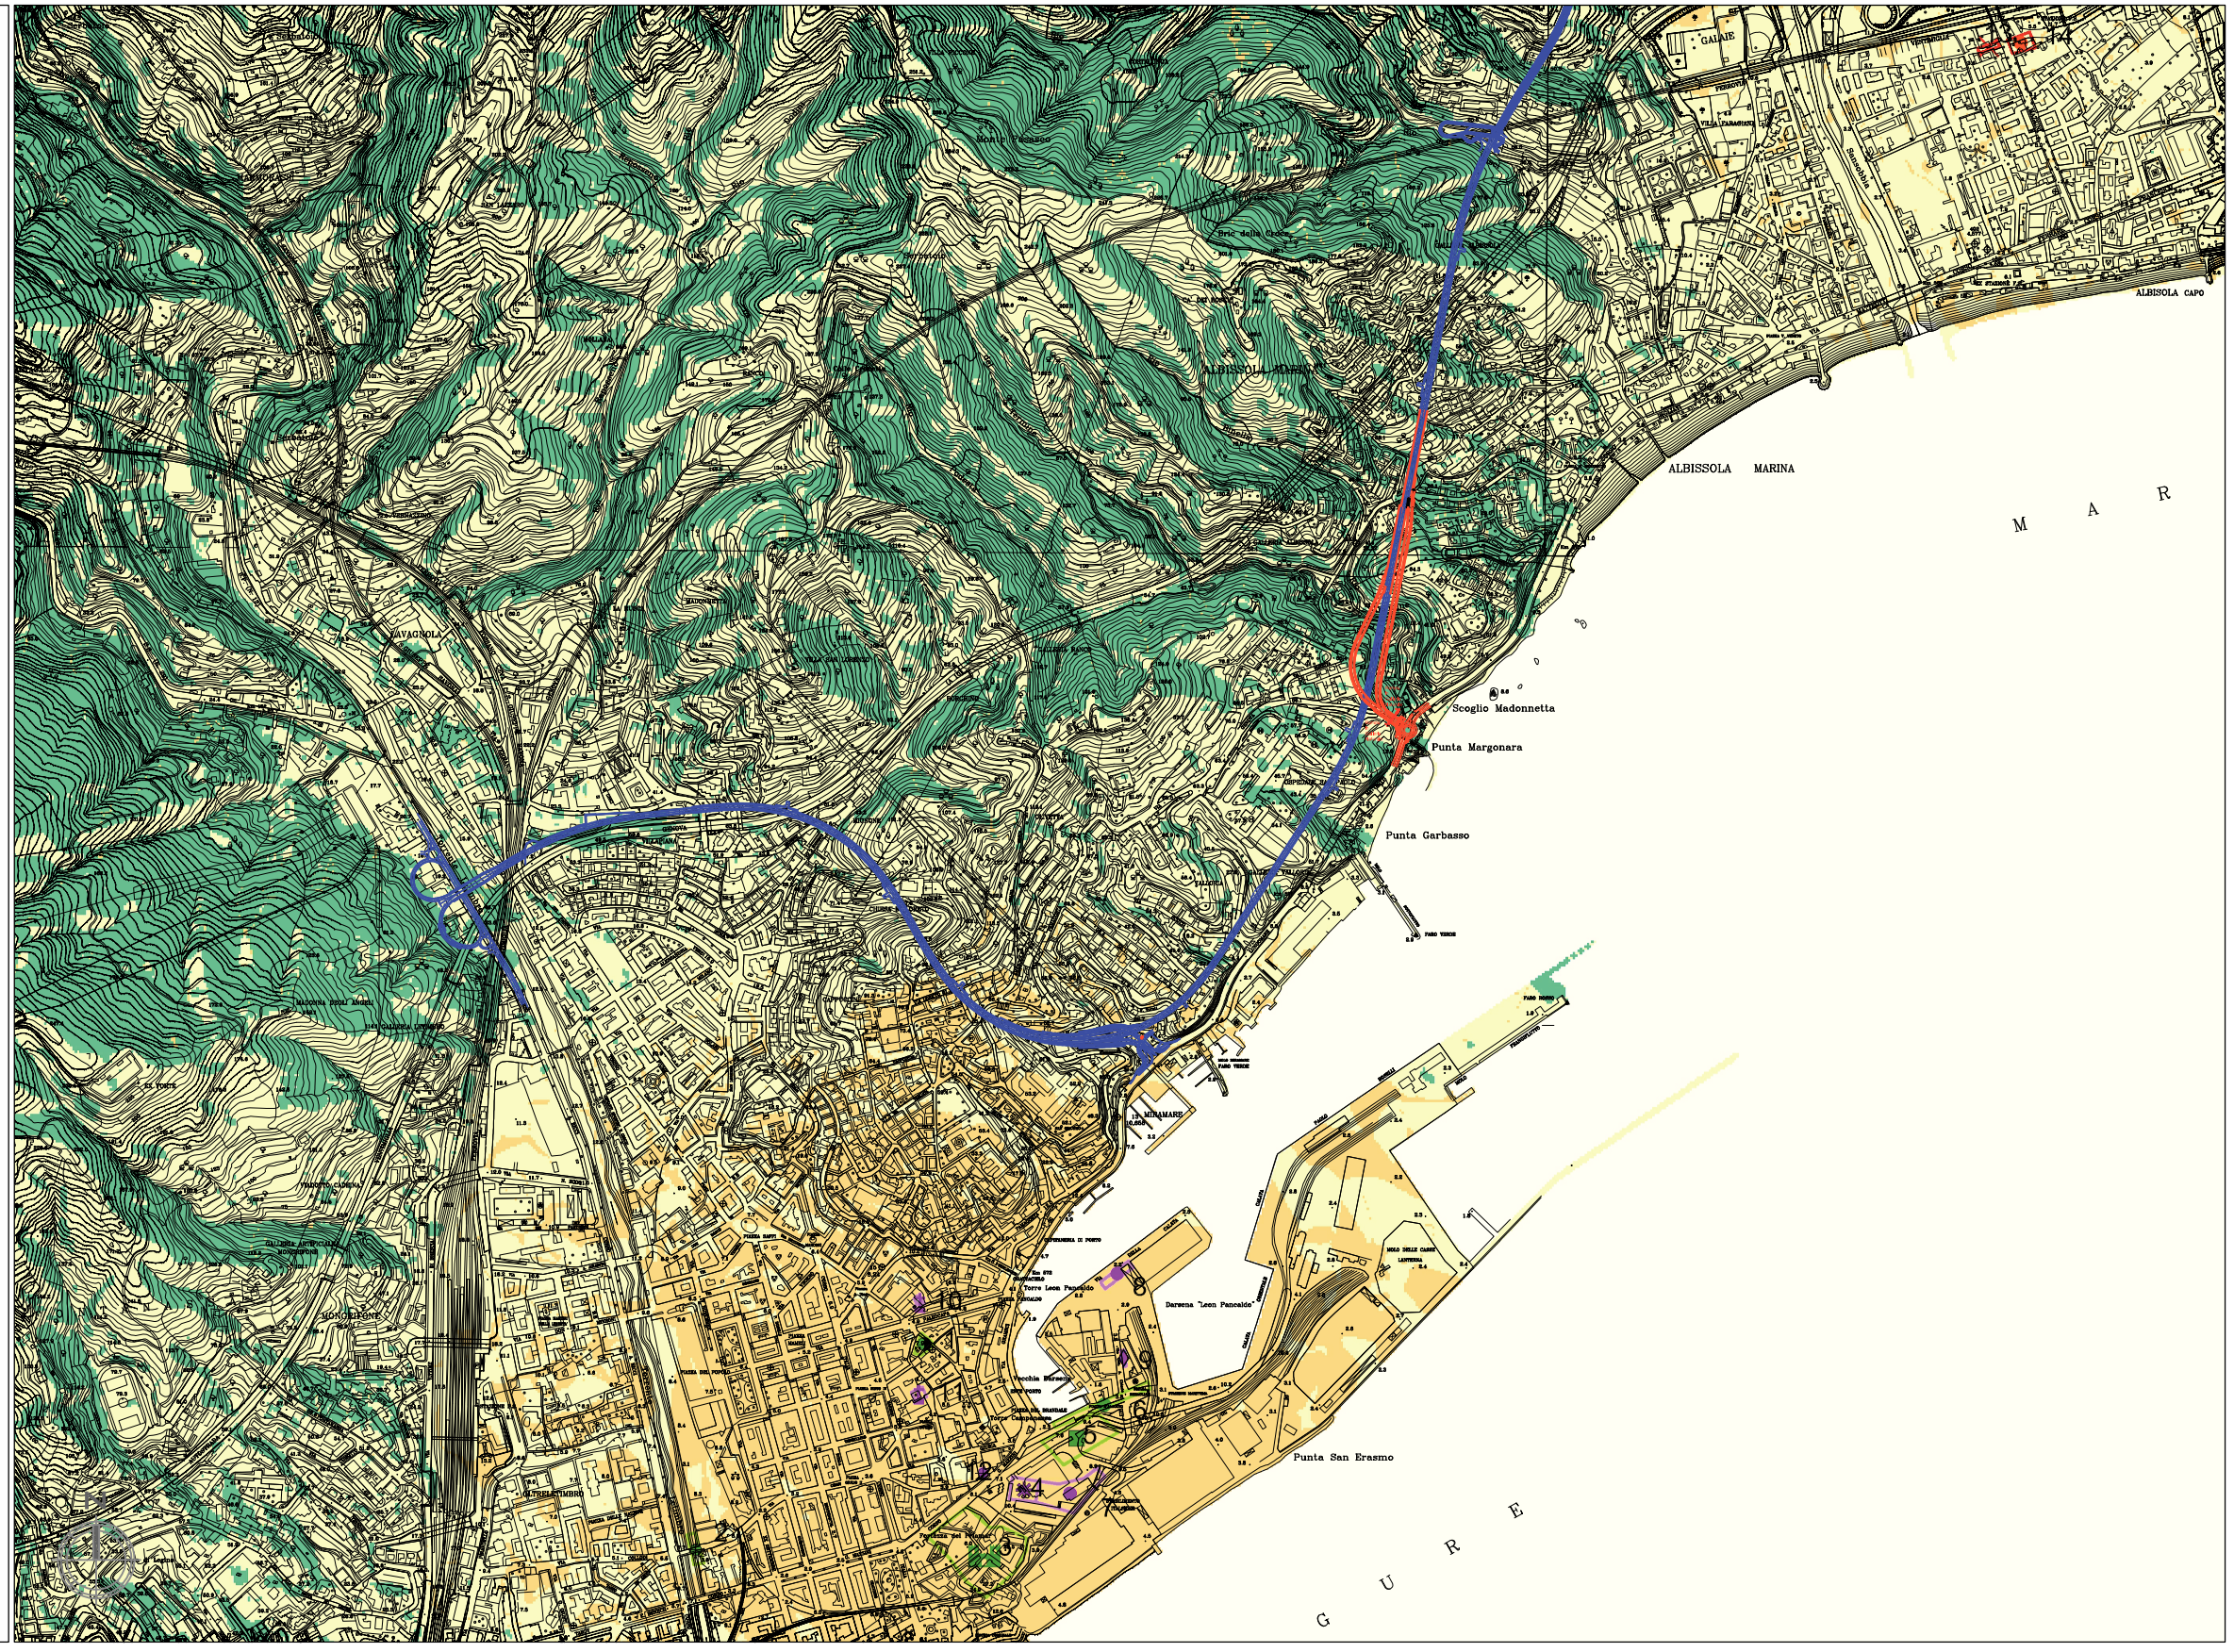

Fonti: Carta Tecnica Regionale, Elaborazione cartografica su base archeologica eseguita dall'archeologa Iacopini Eleonora.

VERIFICA PREVENTIVA DELL'INTERESSE ARCHEOLOGICO
CARTA DELLE PRESENZE ARCHEOLOGICHE

cod. elaborato : T00IA13AMBCT03_A
file : T00IA13AMBCT03_A.DWG
tavola: 1
scala : 1:15.000