Derivazione mini-idroelettrica Bormida a Cian do Bosco
Comune di Murialdo (SV)

PROPONENTE

Tiemes Srl
Via Sangiorgio 15- 20145 Milano
tel. 024983104
fax. 0249631510
www.tiemes.it



Elaborati grafici integrativi

PROGETTISTA

Tiemes Srl
Via Sangiorgio 15- 20145 Milano
tel. 024983104
fax. 0249631510
www.tiemes.it

ORDINE DEGLI INGEGNERI DELLA PROVINCIA DI MILANO
Dott. Ing. VINCENZO D'ASCANIO
n° 20912

0	*27 maggio 2014*	*Prima emissione*				
Rev.	*Data emiss*	*Descrizione*	*St*	*Pre*	*Chk*	*App*
		Documento n°				
		Commessa	Unità	Indentificazione KKS		
		14010 BRM	**A**	**003-1**		

Proprietà e diritti del presente documento sono riservati – la riproduzione è vietata /
Ownership and copyright are reserved – reproduction is strictly forbidden

Origine File:

TAVOLE


Tav. 8 - Planimetria opera di presa (modifica 1-19/05/2014)

Tav. 9 – Sezioni opera di presa (modifica 1-19/05/2014)

Tav. 10 – Planimetria bacino di carico e centrale (modifica 1-19/05/2014)

Tav. 11 – Sezioni bacino di carico e centrale (modifica 1-19/05/2014)

N. rev	Nota di revisione	Data	Firma	Controllo

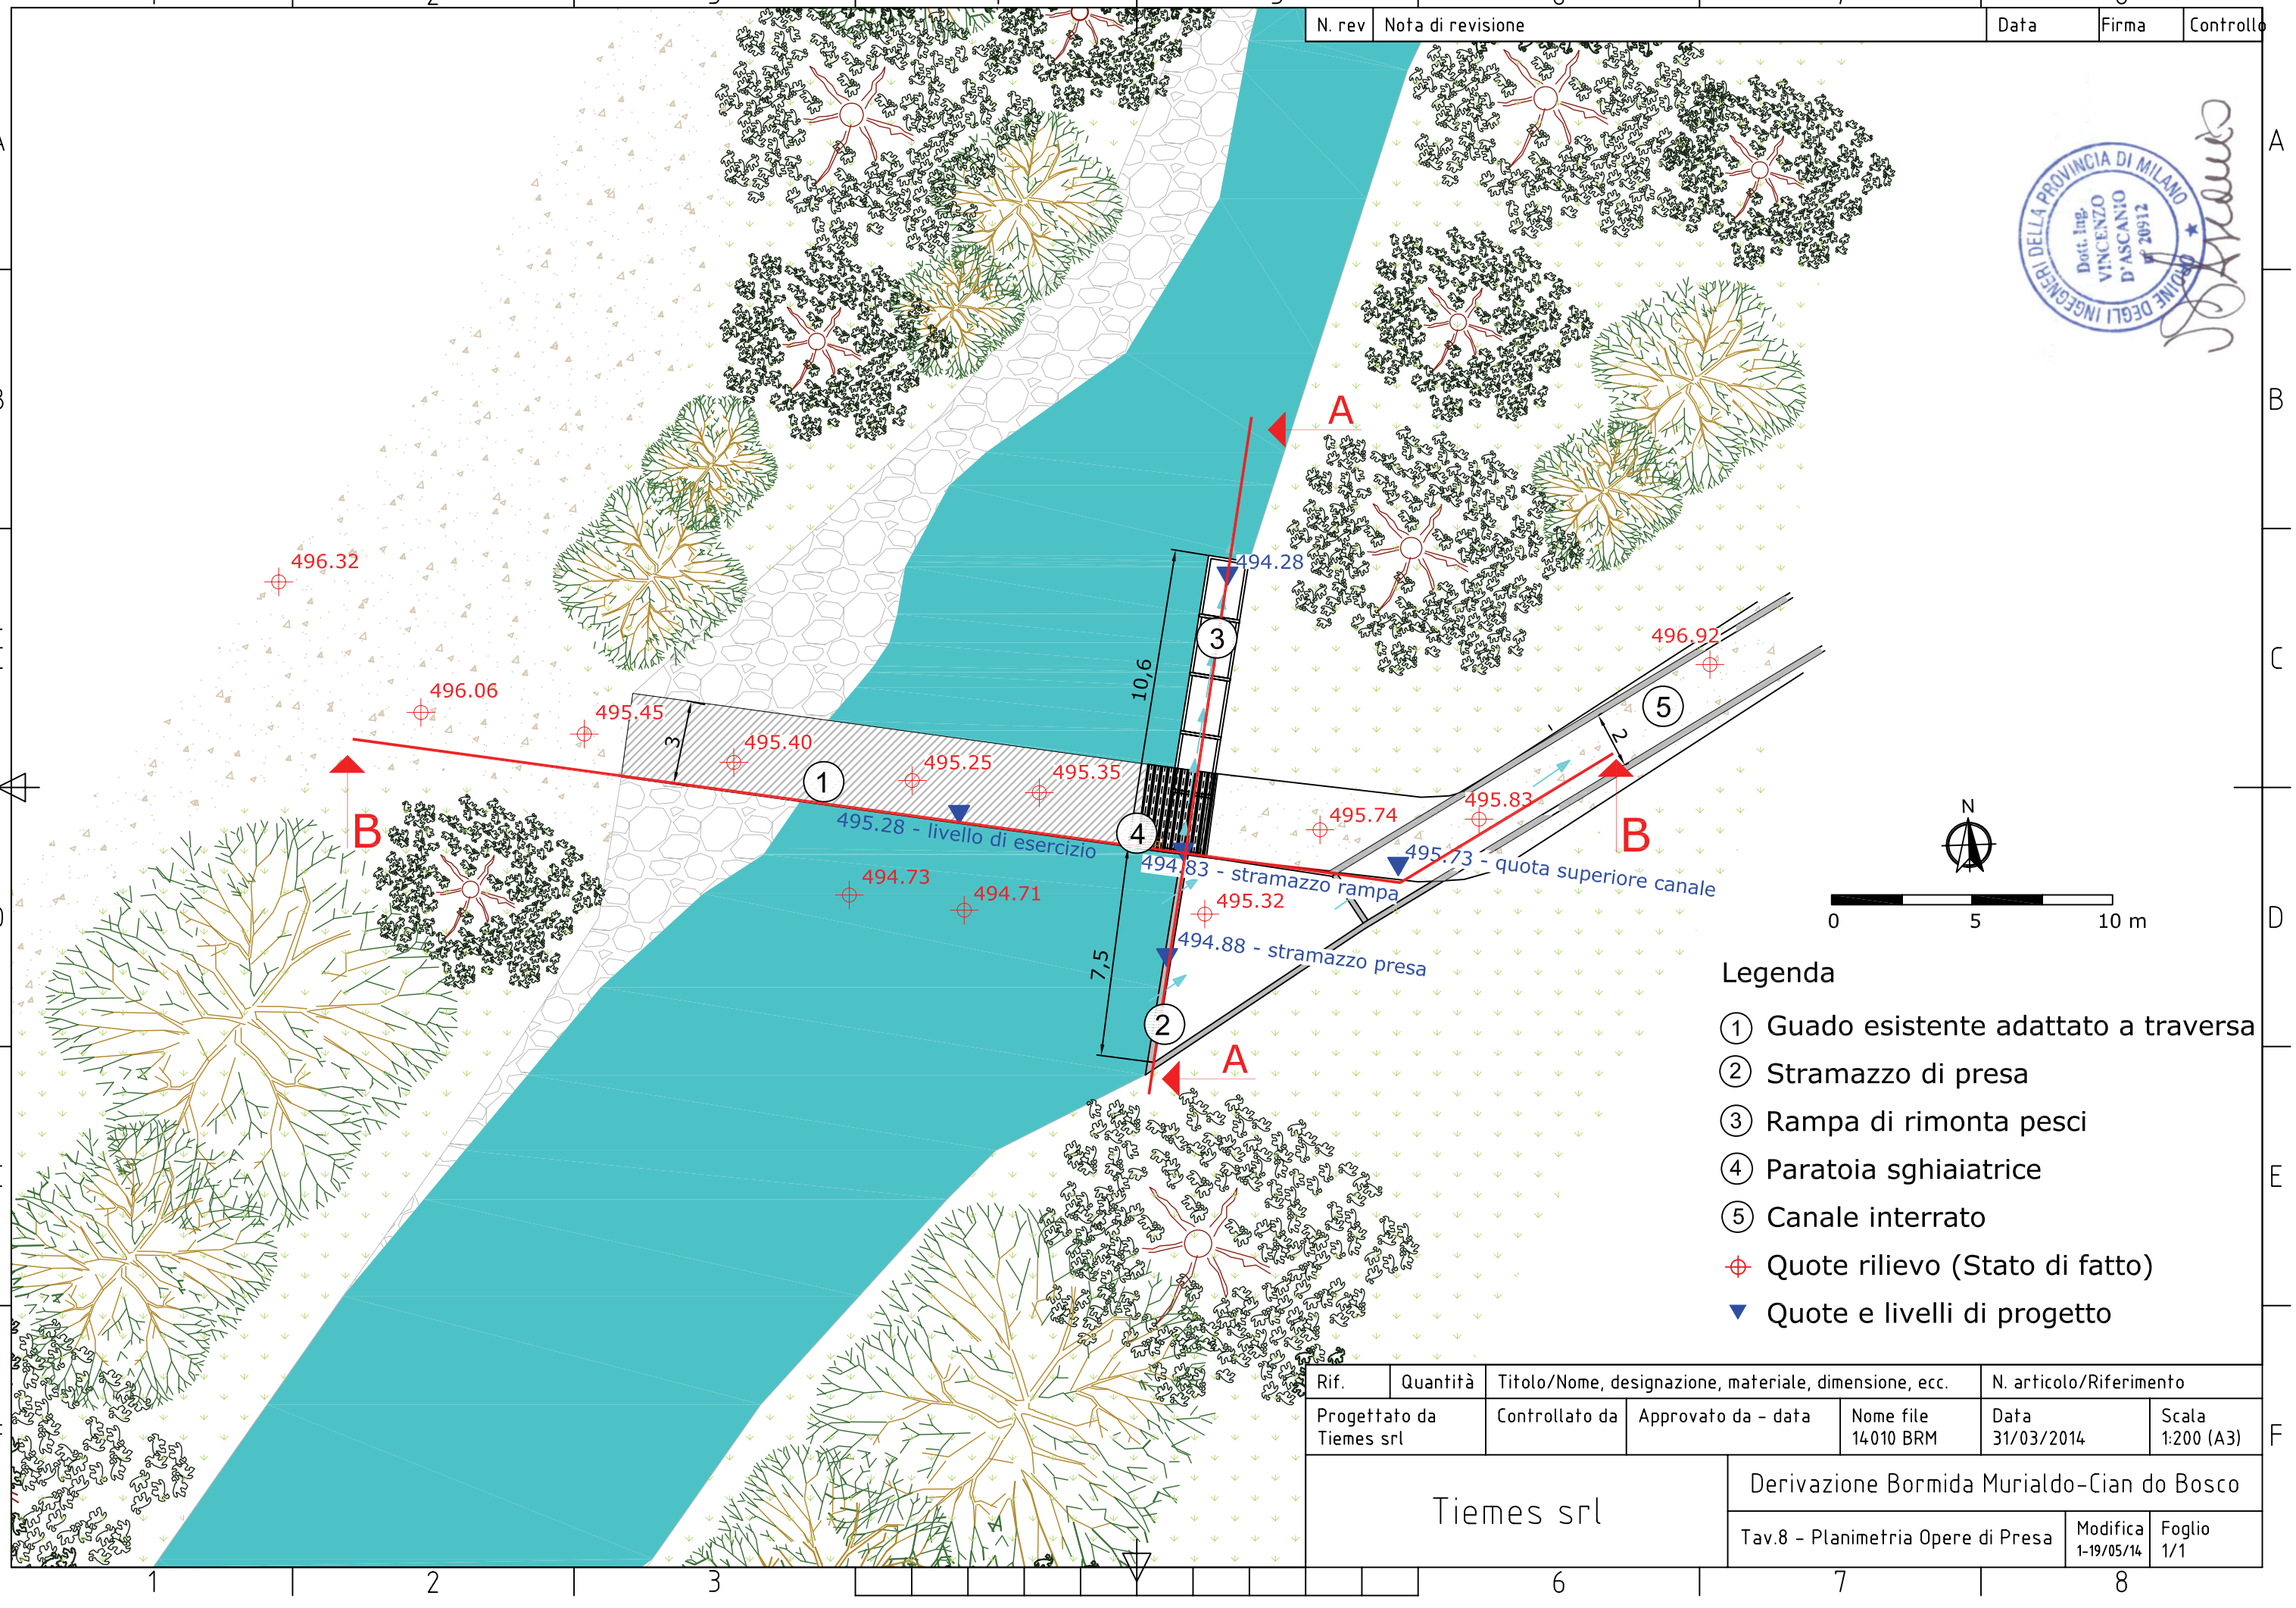

Legenda

1. Guado esistente adattato a traversa
2. Stramazzo di presa
3. Rampa di rimonta pesci
4. Paratoia sghiaiatrice
5. Canale interrato

Quote rilievo (Stato di fatto)


Quote e livelli di progetto

Rif.	Quantità	Titolo/Nome, designazione, materiale, dimensione, ecc.			N. articolo/Riferimento	
Progettato da Tiemes srl		Controllato da	Approvato da - data	Nome file 14010 BRM	Data 31/03/2014	Scala 1:200 (A3)
Tiemes srl		Derivazione Bormida Murialdo-Cian do Bosco				
		Tav.8 - Planimetria Opere di Presa			Modifica 1-19/05/14	Foglio 1/1


ORDINE DEGLI INGEGNERI DELLA PROVINCIA DI MILANO
Dott. Ing. VINCENZO D'ASCANIO n° 20912

N. rev	Nota di revisione	Data	Firma	Controllo

Sezione A-A scala 1:100

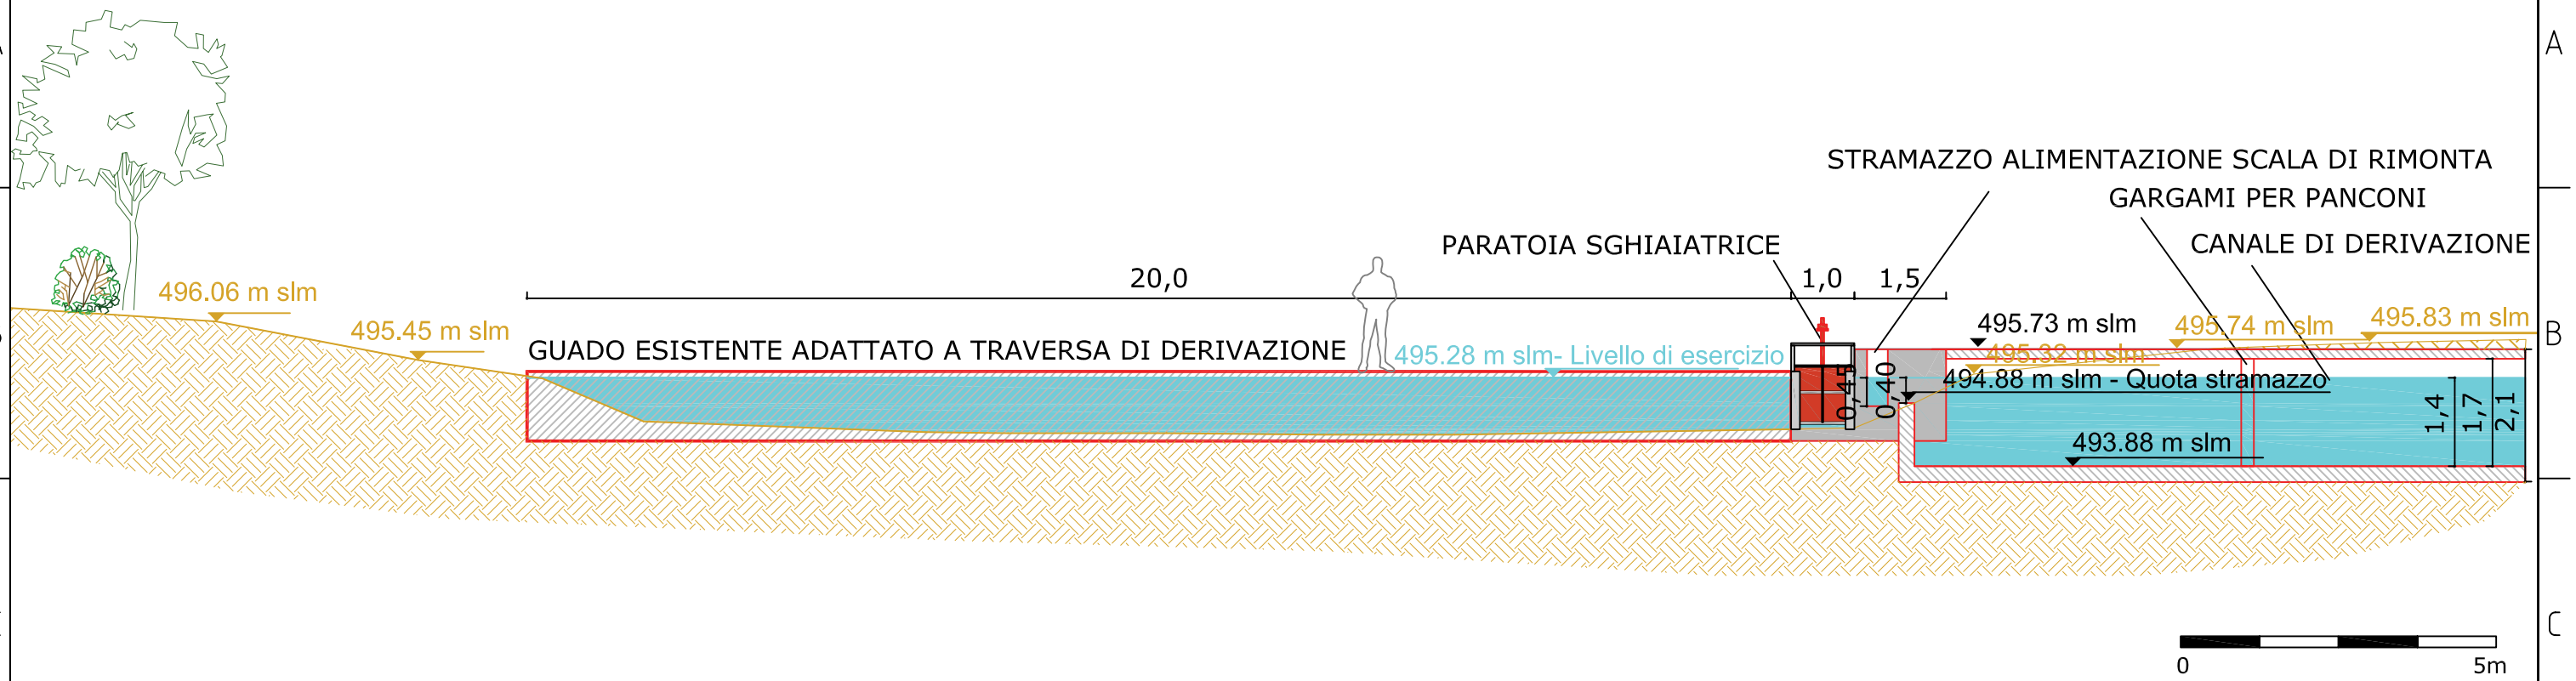

Sezione B-B scala 1:50

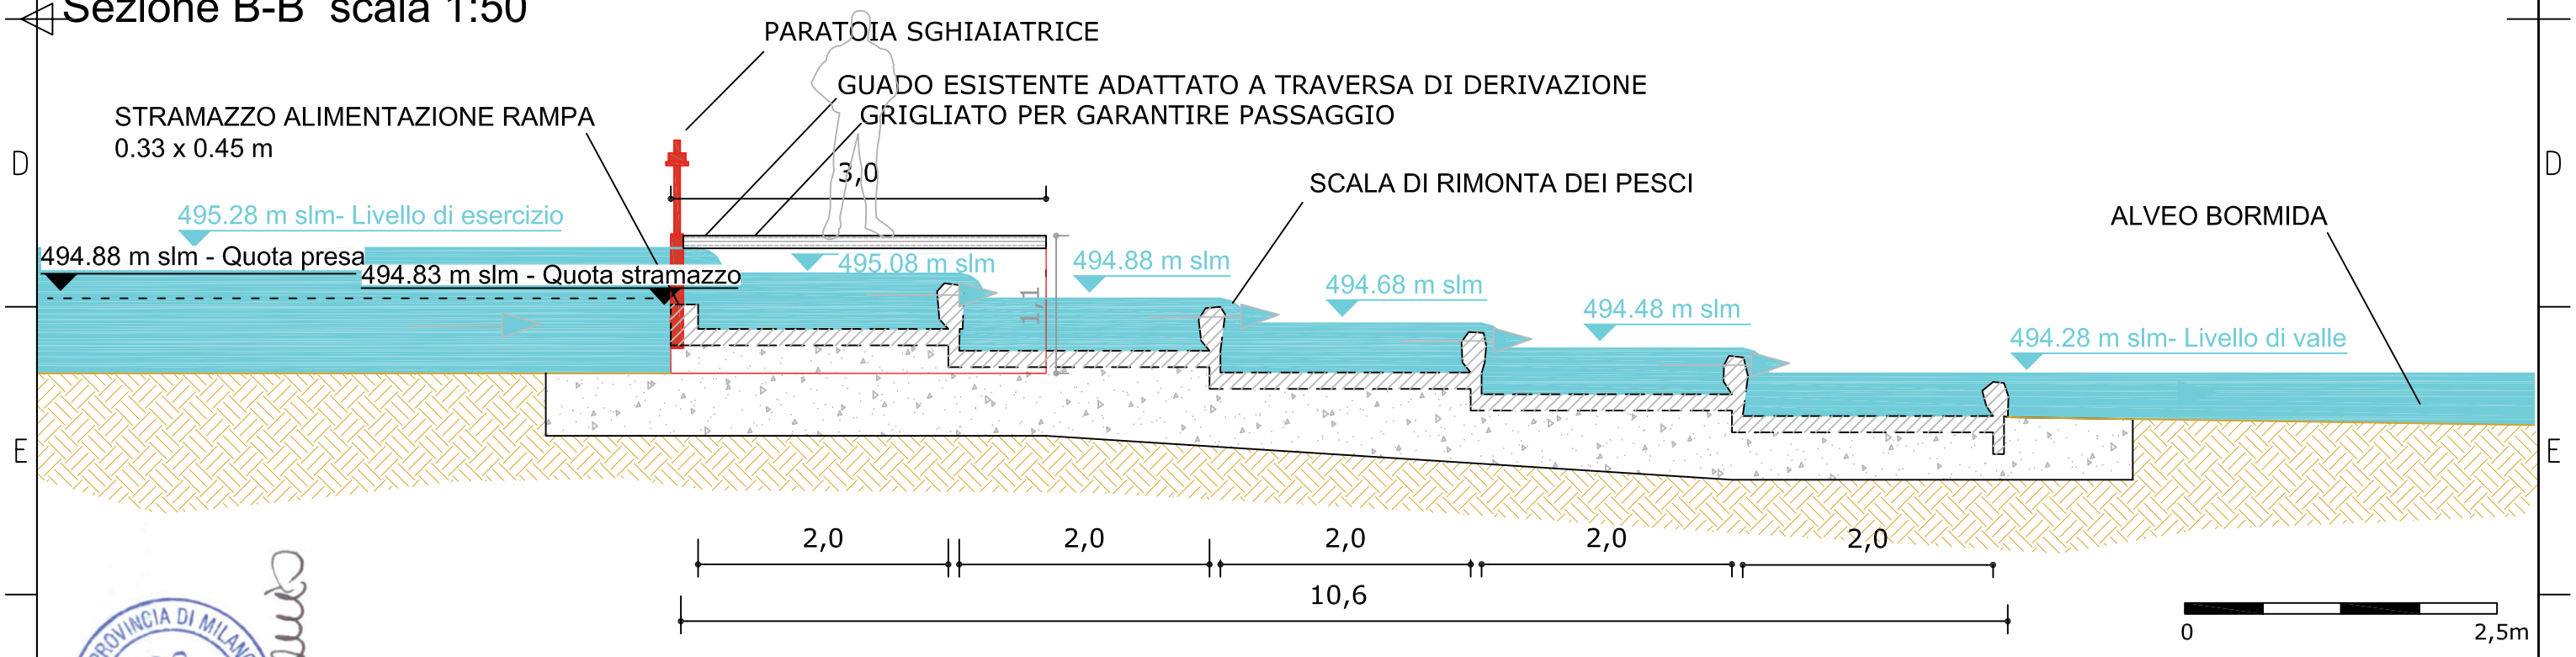



Rif.	Quantità	Titolo/Nome, designazione, materiale, dimensione, ecc.			N. articolo/Riferimento	
Progettato da Tiemes srl		Controllato da	Approvato da - data	Nome file 14010 BRM	Data 31/03/2014	Scala 1:100 (A3)

Tiemes srl

Derivazione Bormida Murialdo-Ciano do Bosco

Tav.9 - Sezioni Opera di Presa | Modifica 01-19/05/14 | Foglio 1/1

N. rev	Nota di revisione	Data	Firma	Controllo

495.94
496.49
496.35
496.46
495.17 - livello di esercizio
496.28
496.43
496.29
496.02
491.58
496.88
496.67
496.79
496.83
496.88
491.43
493.01
494.07
2,5
29,5
2,3
5,5
1
6
0,8

Legenda

1. Canale interrato
2. Dissabbiatore
3. Sfioratore di troppo pieno
4. Sgrigliatore
5. Turboalternatore
6. Centrale oleodinamica
7. Canale per pulizia dissabbiatore
8. Canale di restituzione interrato

Quote rilievo (stato di fatto)

Quote e livelli di progetto

0 5 m

N

ORDINE DEGLI INGEGNERI DELLA PROVINCIA DI MILANO
Dott. Ing. VINCENZO D'ASCANIO n° 20912

Rif.	Quantità	Titolo/Nome, designazione, materiale, dimensione, ecc.			N. articolo/Riferimento	
Progettato da Tiemes srl		Controllato da	Approvato da - data	Nome file 14010 BRM	Data 31/03/2014	Scala 1:100 (A3)


Tiemes srl

Derivazione Bormida Murialdo-Ciano do Bosco


Tav.10 - Planimetria bacino di carico e centrale	Modifica 01-19/05/14	Foglio 1/1

N. rev	Nota di revisione	Data	Firma	Controllo

Sezione C-C scala 1:100

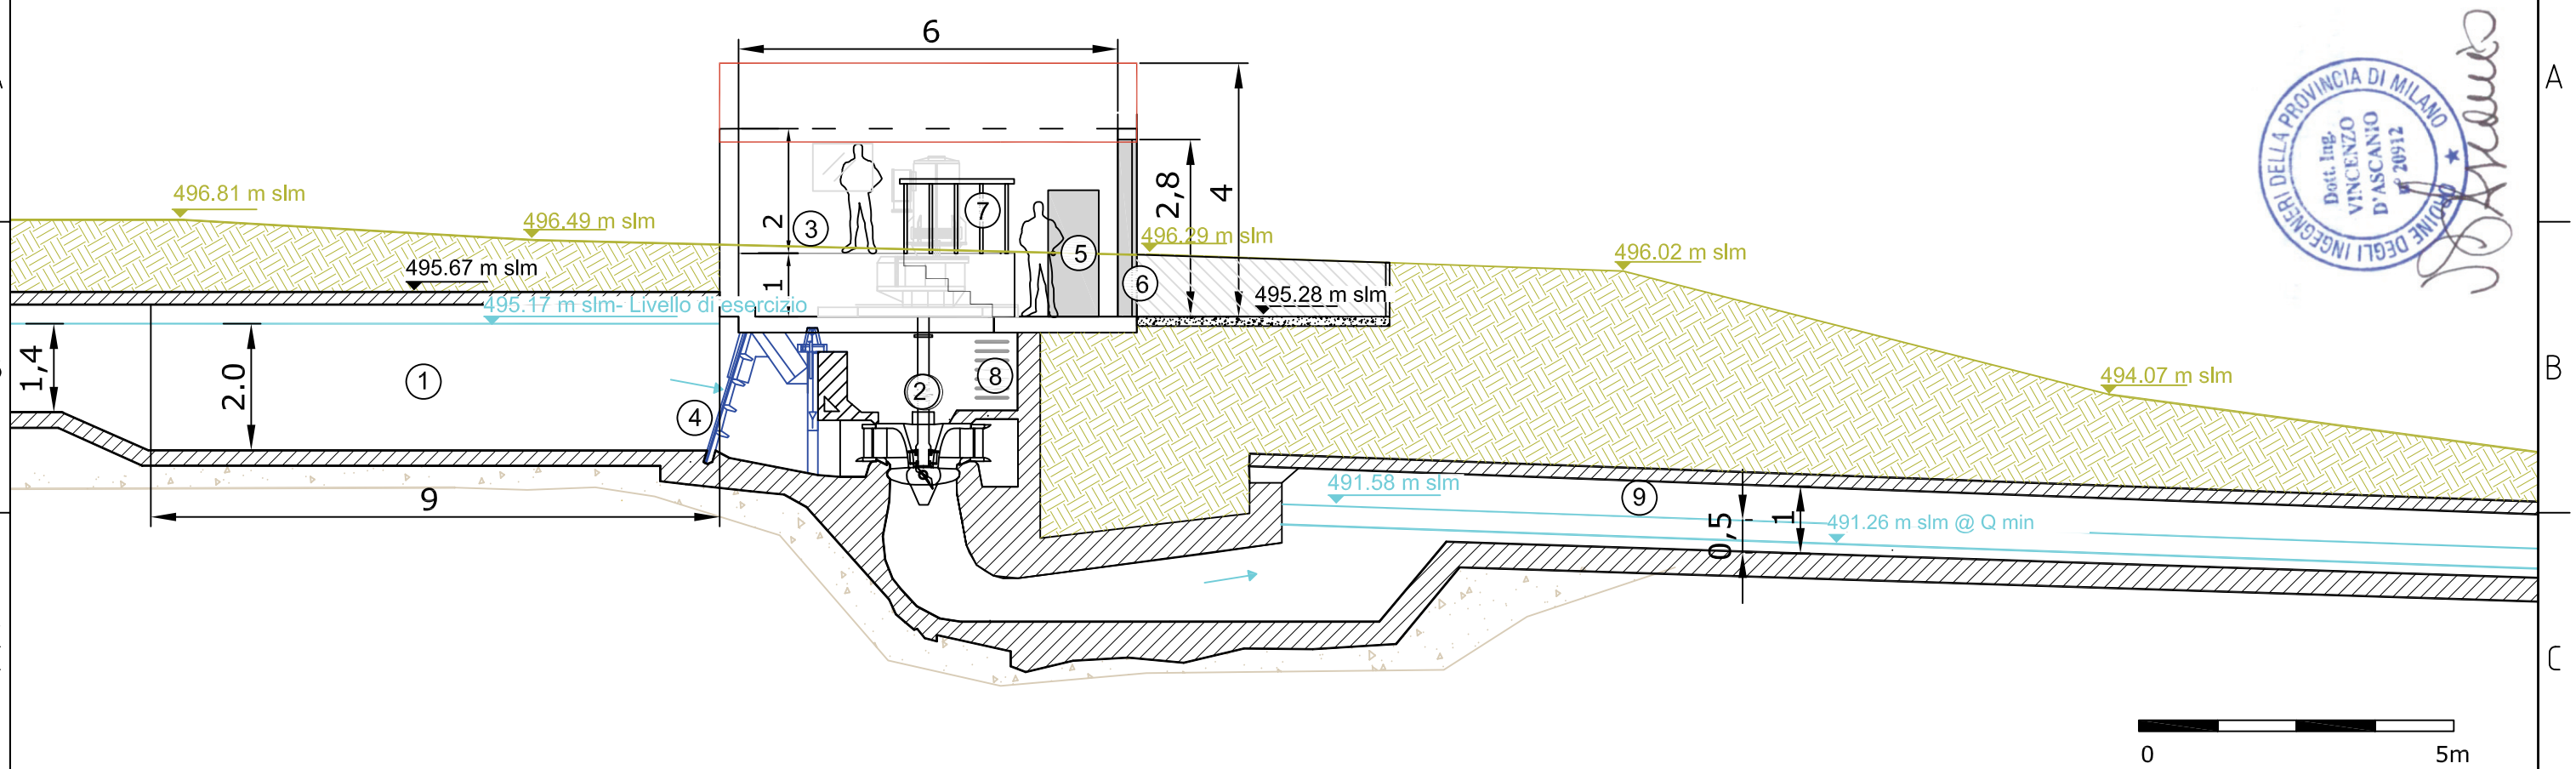

Sezione D-D scala 1:75

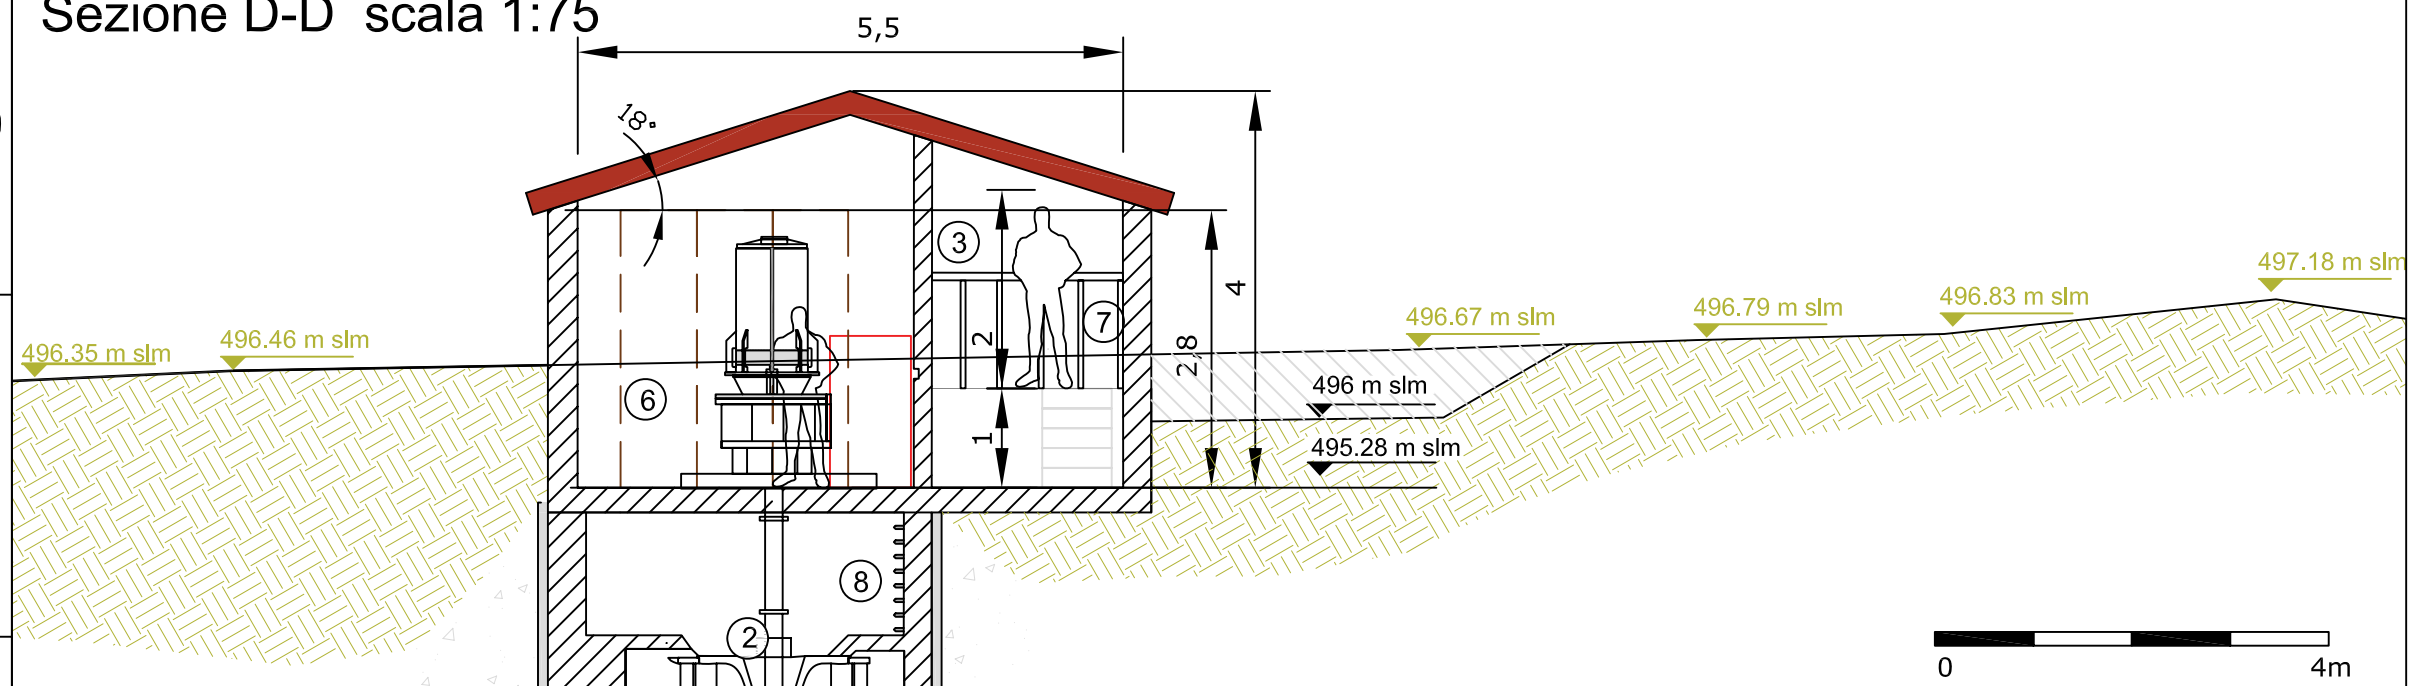

Legenda

1. Bacino di carico dissabbiatore
2. Turboalternatore
3. Dispositivi elettrici essenziali
4. Sgrigliatore
5. Accesso pedonale
6. Accesso mezzi
7. Parapetto
8. Botola di accesso
9. Canale di restituzione

Rif.	Quantità	Titolo/Nome, designazione, materiale, dimensione, ecc.	N. articolo/Riferimento

Progettato da	Controllato da	Approvato da – data	Nome file	Data	Scala
Tiemes srl			14010 BRM	31/03/2014	1:75 (A3)

Tiemes srl

Derivazione Bormida Murialdo-Ciano do Bosco

Tav.11 – Sezione bacino di carico e centrale	Modifica	Foglio
	01-19/05/14	1/1