N. rev	Nota di revisione	Data	Firma	Controllo

Legenda

1. Guado esistente adattato a traversa di derivazione
2. Opera di presa
3. Rampa di rimonta dei pesci
4. Canale interrato
5. Vasca di carico
6. Centrale idroelettrica
7. Canale di restituzione

Accesso
Cavidotto interrato
Cabina di consegna

0 25 100m

N

Rif.	Quantità	Titolo/Nome, designazione, materiale, dimensione, ecc.			N. articolo/Riferimento	
Progettato da Tiemes srl		Controllato da	Approvato da - data	Nome file 14010 BRM	Data 31/03/2014	Scala 1:2.000 (A3)
Tiemes srl		Derivazione Bormida Murialdo-Cian do Bosco				
		Tav.1 - Planimetria su CTR			Modifica 0	Foglio 1/1

N. rev	Nota di revisione	Data	Firma	Controllo

LEGENDA

- OPERE
- CABINA DI CONSEGNA
- CAVIDOTTO INTERRATO

VINCOLI PAESAGGISTICI (L.42/04)

- FASCIA DI RISPETTO CORSI D'ACQUA
- AREE BOSCATE

N

0 25 100m

Rif.	Quantità	Titolo/Nome, designazione, materiale, dimensione, ecc.	N. articolo/Riferimento


Progettato da	Controllato da	Approvato da - data	Nome file	Data	Scala
Tiemes srl			14010 BRM	31/03/2014	1:2.000 (A3)

Tiemes srl

Derivazione Bormida Murialdo-Ciano do Bosco

Tav.2 - Vincoli Paesaggistici | Modifica 0 | Foglio 1/1

N. rev	Nota di revisione	Data	Firma	Controllo

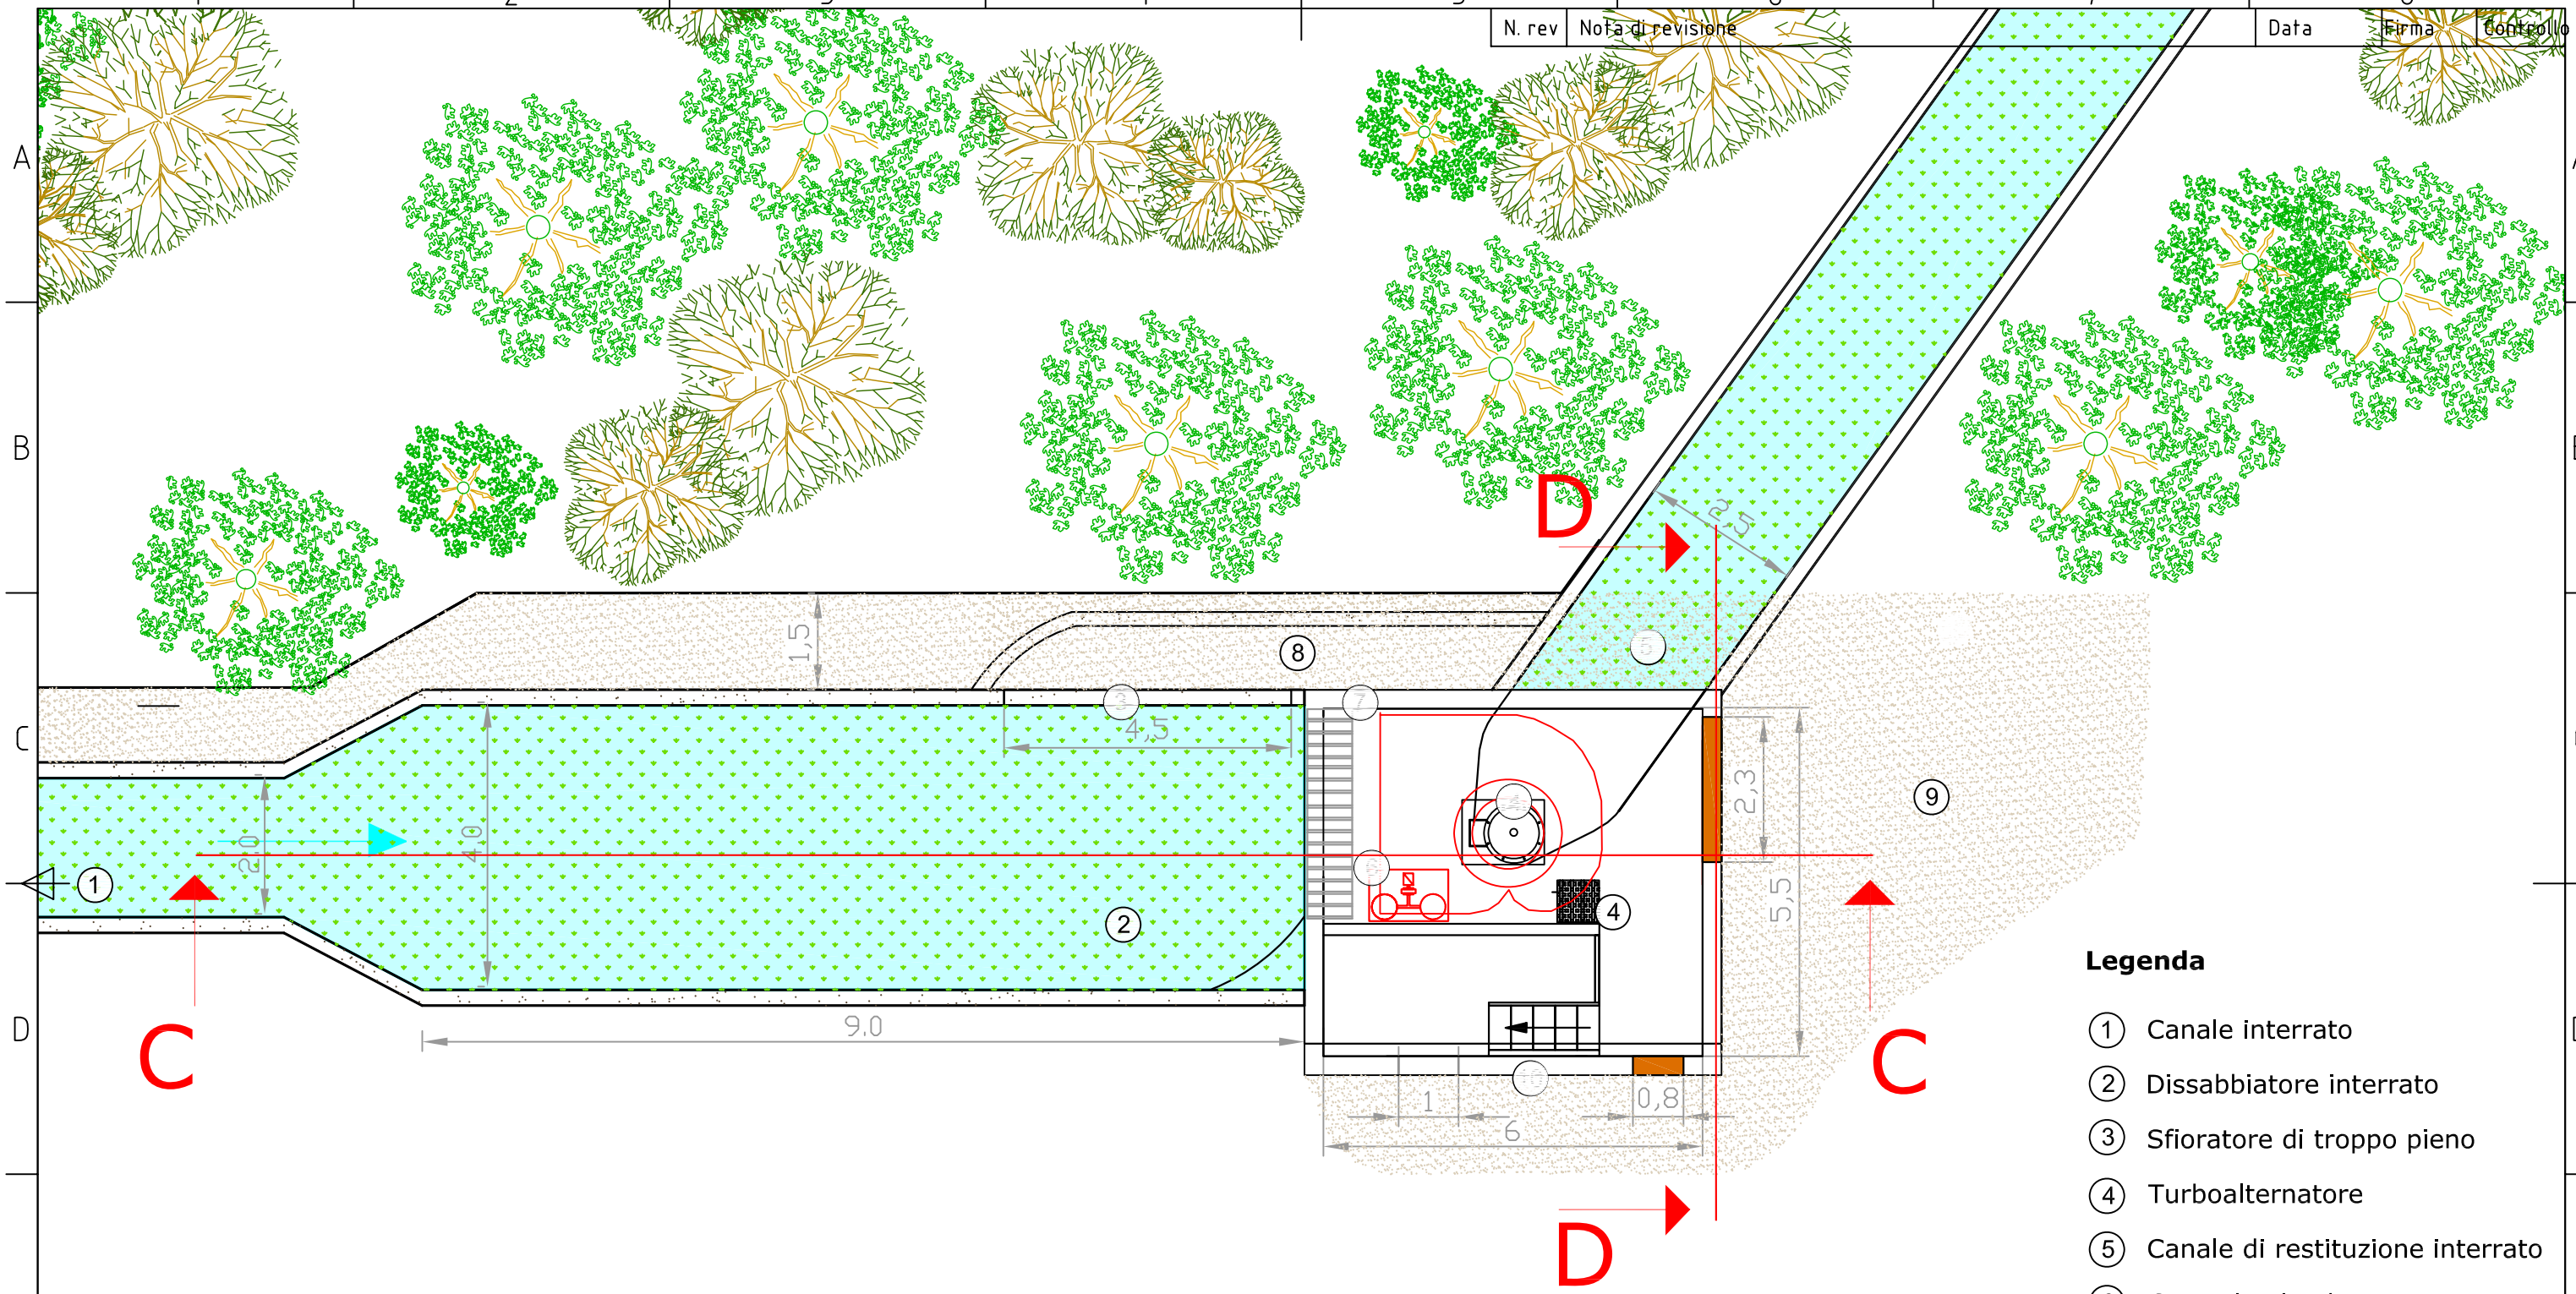

Legenda


1. Canale interrato
2. Dissabbiatore interrato
3. Sfioratore di troppo pieno
4. Turboalternatore
5. Canale di restituzione interrato
6. Centrale oleodinamica
7. Sgrigliatore
8. Canale per pulizia dissabbiatore

0 5m


Rif.	Quantità	Titolo/Nome, designazione, materiale, dimensione, ecc.			N. articolo/Riferimento	
Progettato da Tiemes srl		Controllato da	Approvato da - data	Nome file 14010 BRM	Data 31/03/2014	Scala 1:100 (A3)
Tiemes srl		Derivazione Bormida Murialdo-Ciano do Bosco				
		Tav.3 - Planimetria bacino di carico e centrale			Modifica 0	Foglio 1/1

N. rev	Nota di revisione	Data	Firma	Controllo

Sezione C-C scala 1:75

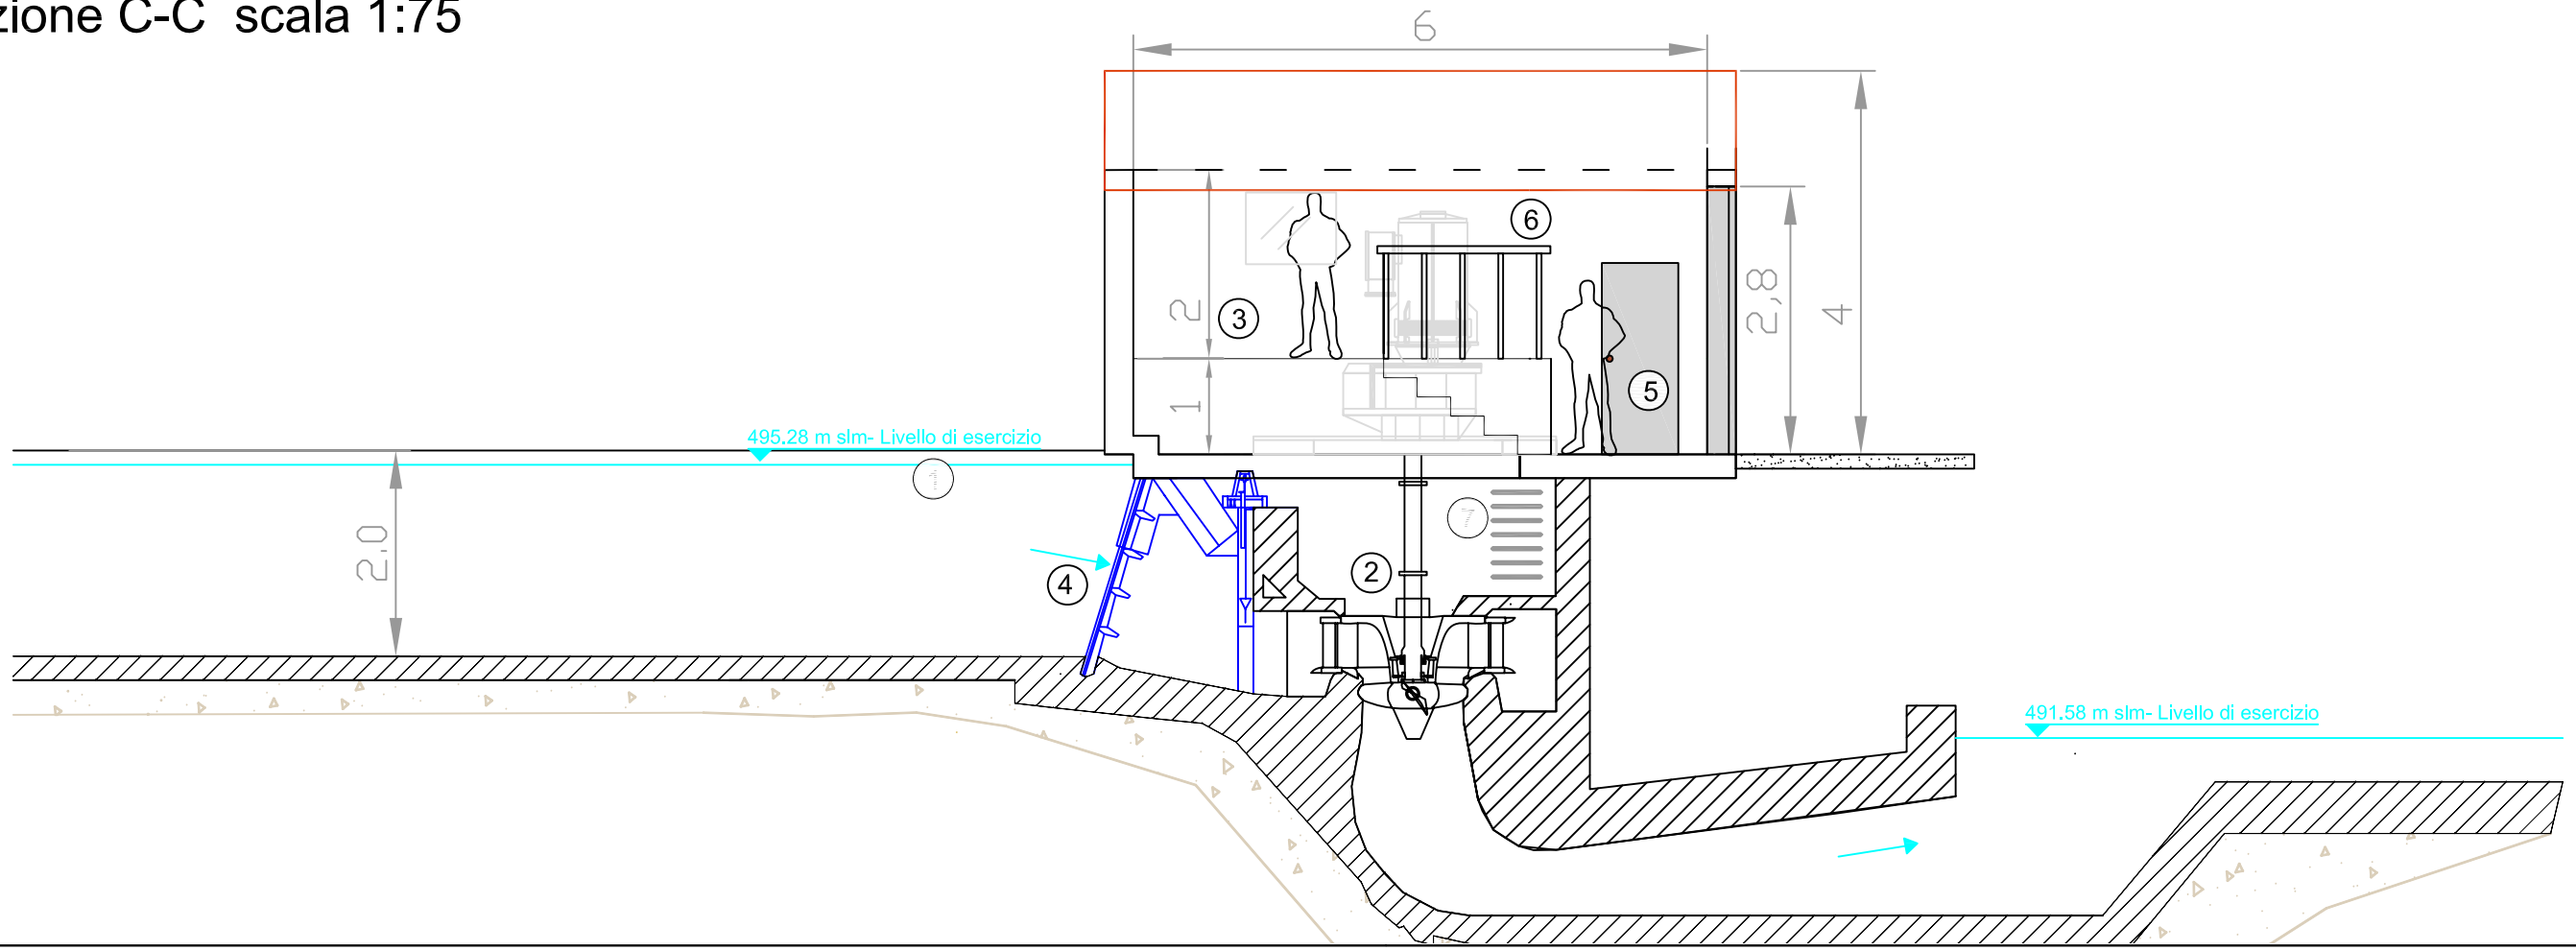

Sezione D-D scala 1:75

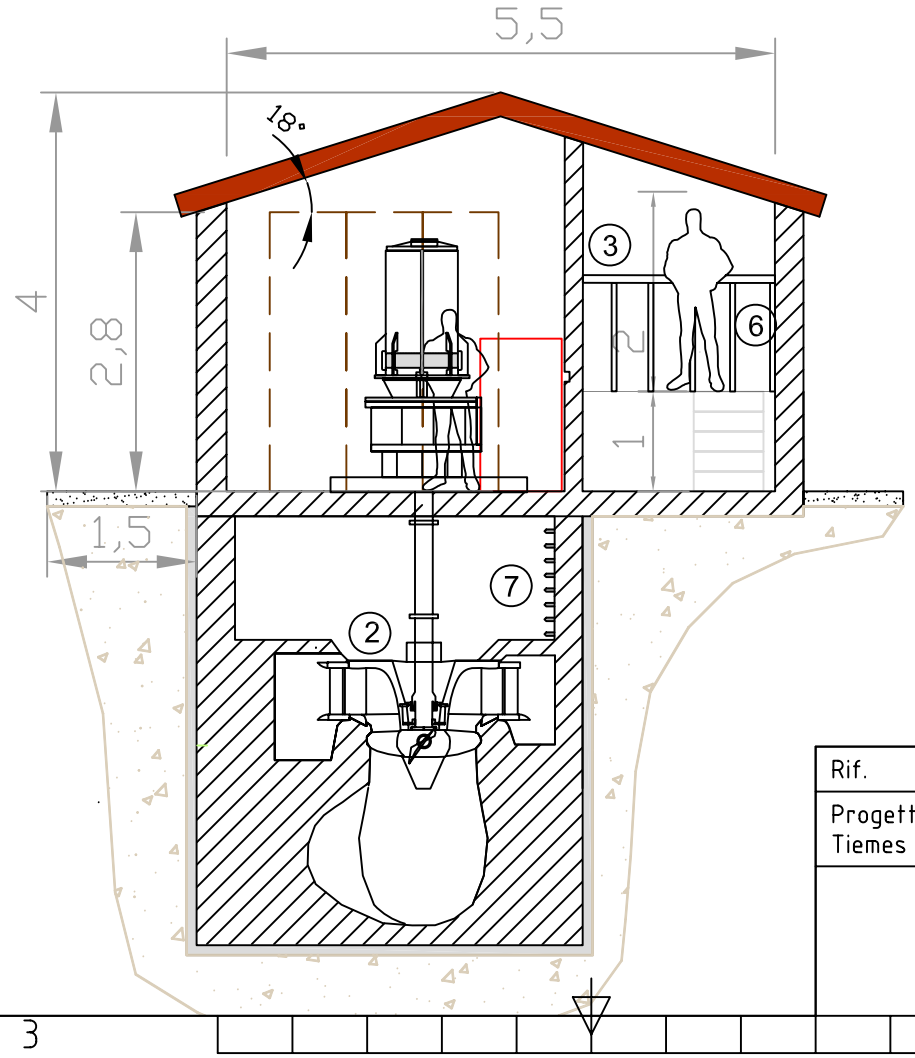

Legenda

1. Bacino di carico dissabbiatore
2. Turboalternatore
3. Dispositivi elettrici essenziali
4. Sgrigliatore
5. Accesso
6. Parapetto
7. Botola di accesso

0 — 4m

Rif.	Quantità	Titolo/Nome, designazione, materiale, dimensione, ecc.		N. articolo/Riferimento	
Progettato da Tiemes srl		Controllato da	Approvato da - data	Nome file 14010 BRM	Data 31/03/2014	Scala 1:75 (A3)
Tiemes srl		Derivazione Bormida Murialdo-Ciano do Bosco			
		Tav.4 - Sezione bacino di carico e centrale		Modifica rev.1	Foglio 1/1