

N. rev	Nota di revisione	Data	Firma	Controllo

Sezione C-C scala 1:100

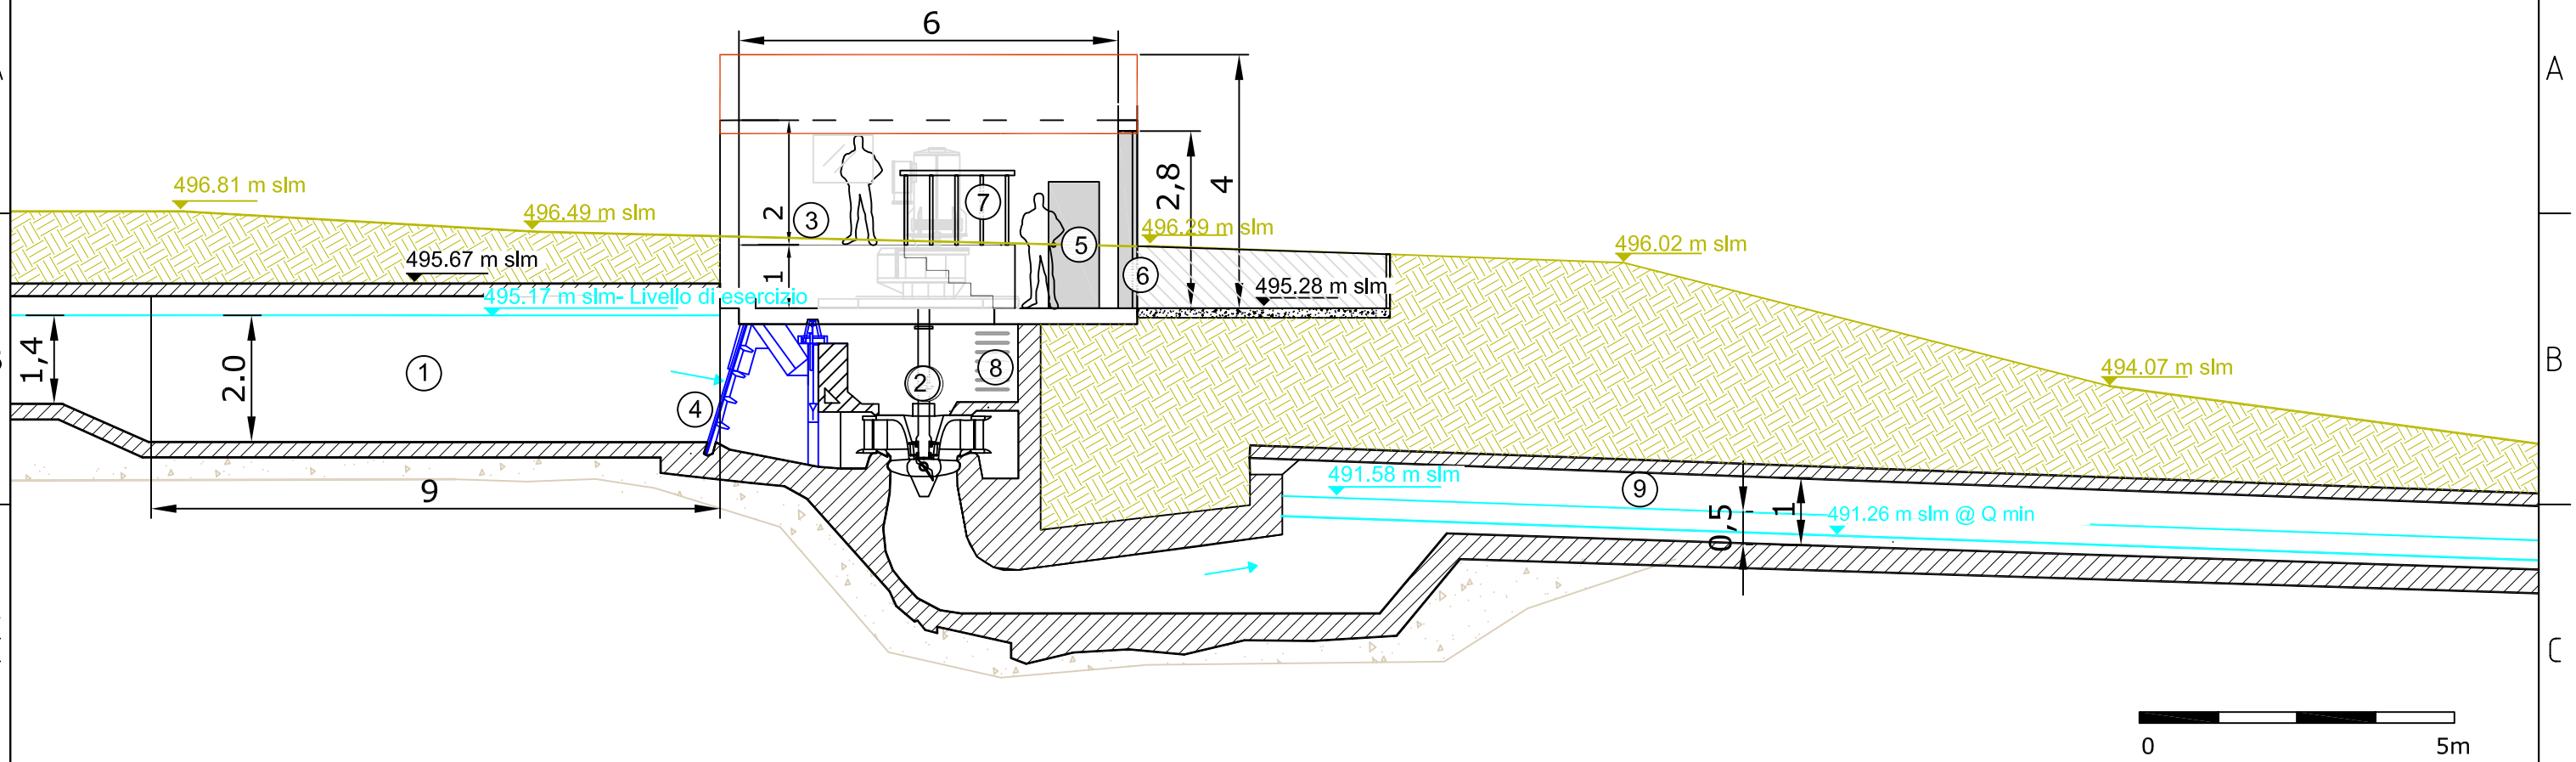

Sezione D-D scala 1:75

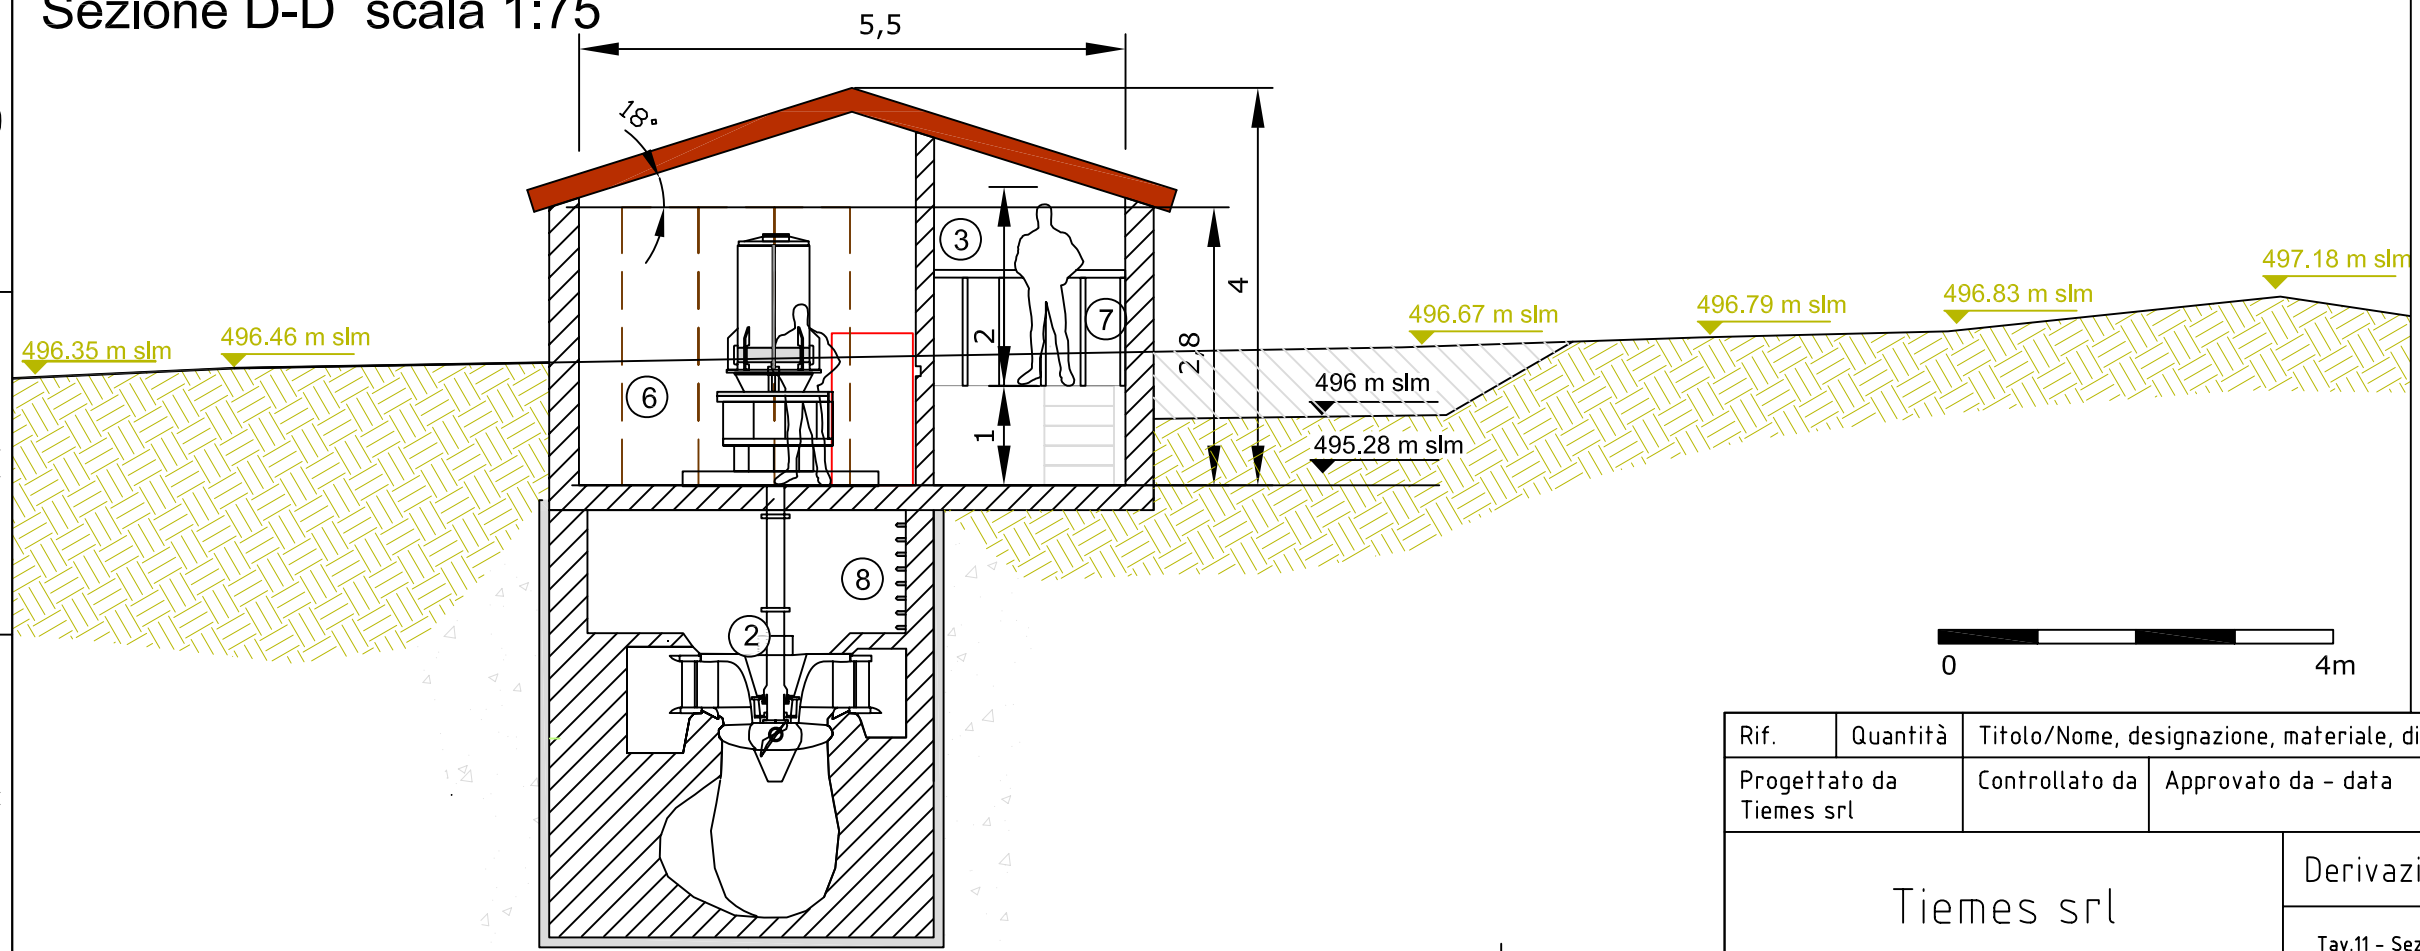

Legenda

1. Bacino di carico dissabbiatore
2. Turboalternatore
3. Dispositivi elettrici essenziali
4. Sgrigliatore
5. Accesso pedonale
6. Accesso mezzi
7. Parapetto
8. Botola di accesso
9. Canale di restituzione

Rif.	Quantità	Titolo/Nome, designazione, materiale, dimensione, ecc.	N. articolo/Riferimento

Progettato da	Controllato da	Approvato da - data	Nome file	Data	Scala
Tiemes srl			14010 BRM	31/03/2014	1:75 (A3)

Tiemes srl

Derivazione Bormida Murialdo-Ciano do Bosco

Tav.11 - Sezione bacino di carico e centrale	Modifica	Foglio
	01-19/05/14	1/1