

N. rev	Nota di revisione	Data	Firma	Controllo

Sezione A-A scala 1:100

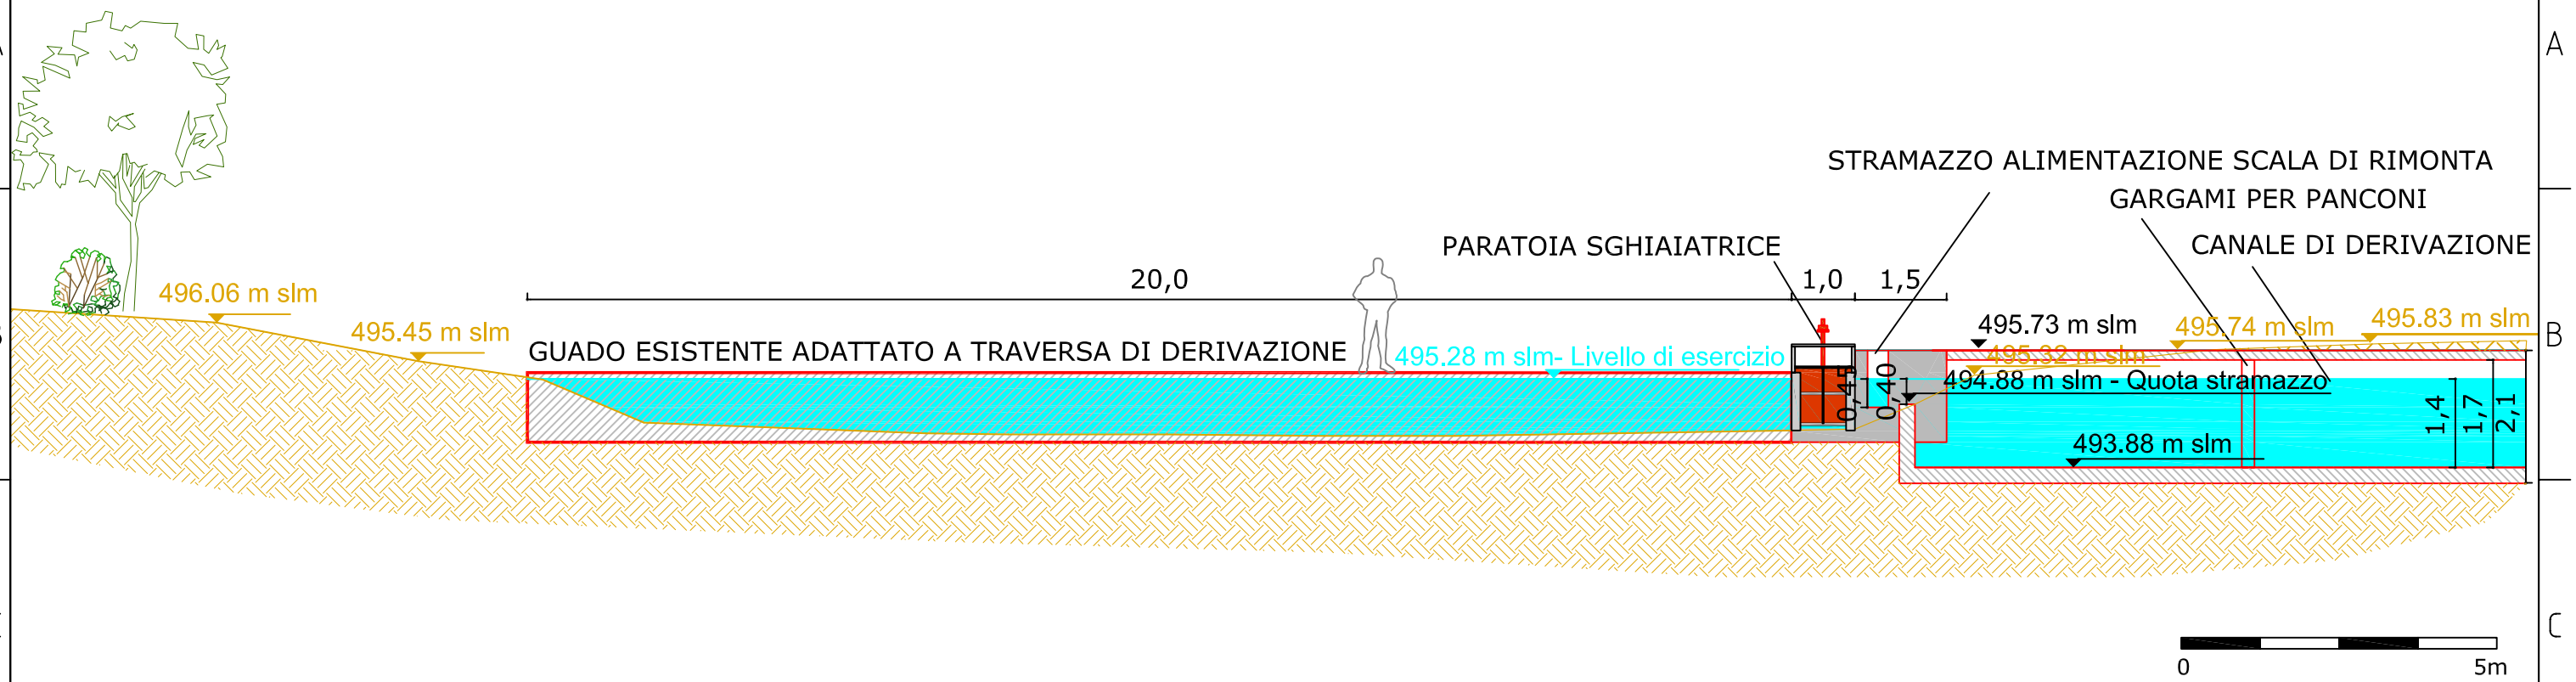

Sezione B-B scala 1:50

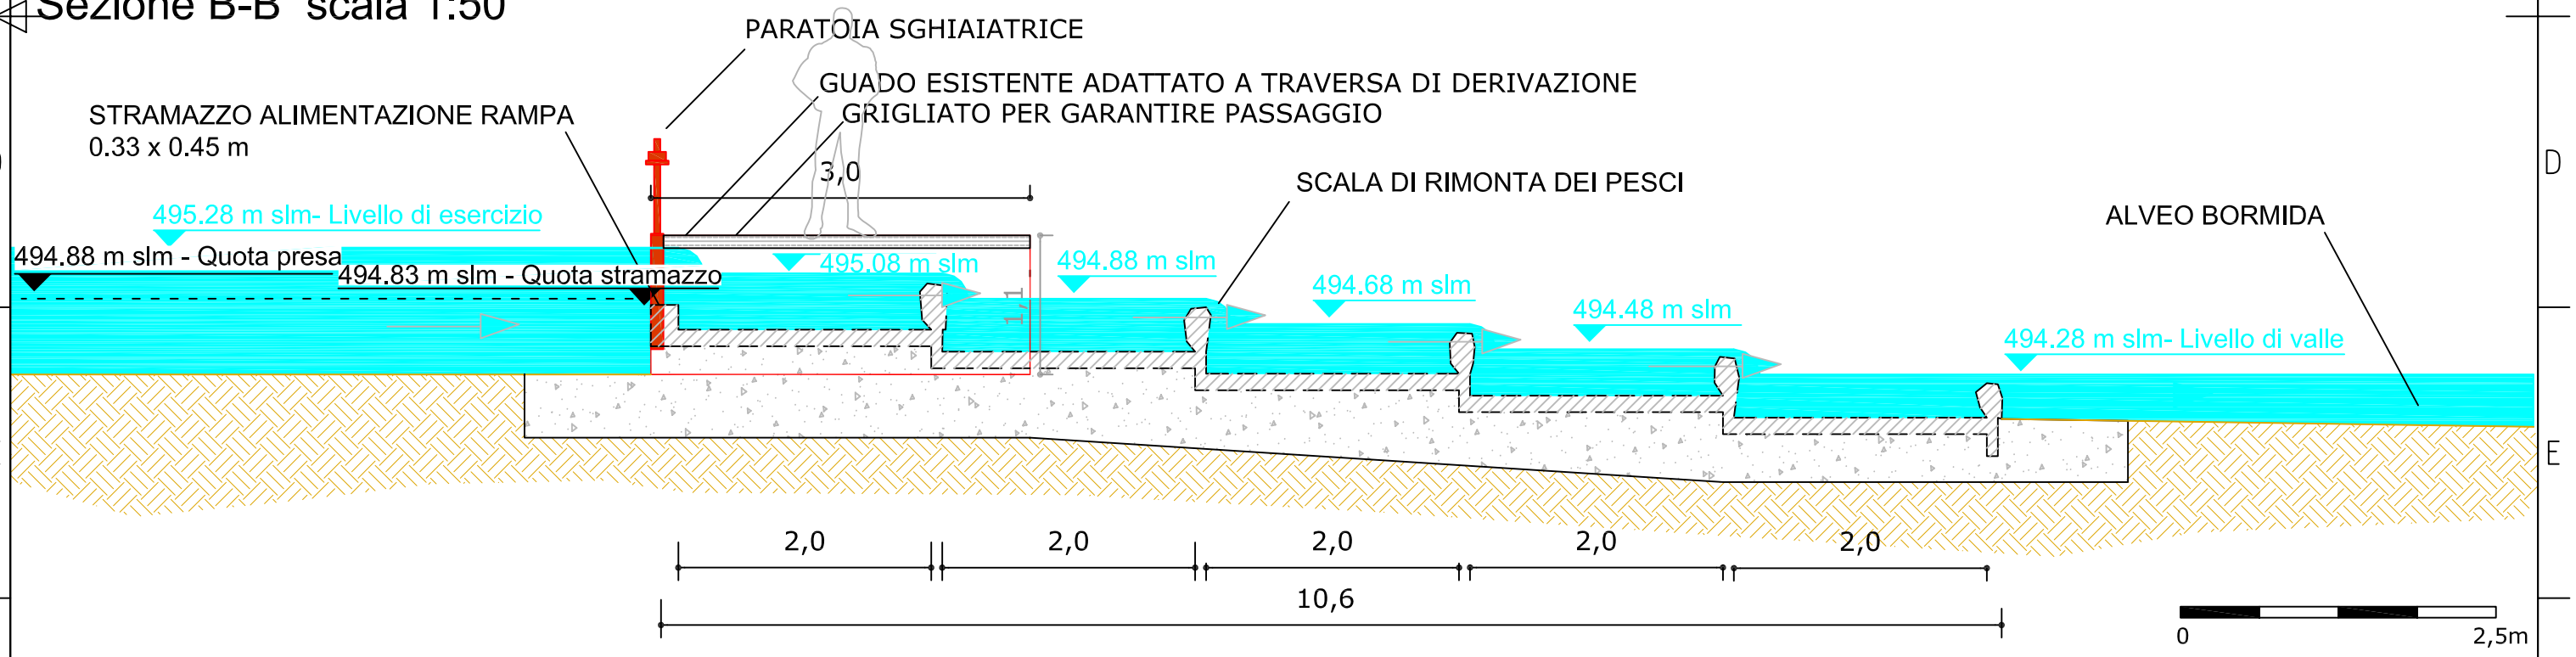

Rif.	Quantità	Titolo/Nome, designazione, materiale, dimensione, ecc.			N. articolo/Riferimento	
Progettato da Tiemes srl		Controllato da	Approvato da - data	Nome file 14010 BRM	Data 31/03/2014	Scala 1:100 (A3)
Tiemes srl		Derivazione Bormida Murialdo-Ciano do Bosco				
		Tav.9 - Sezioni Opera di Presa			Modifica 01-19/05/14	Foglio 1/1