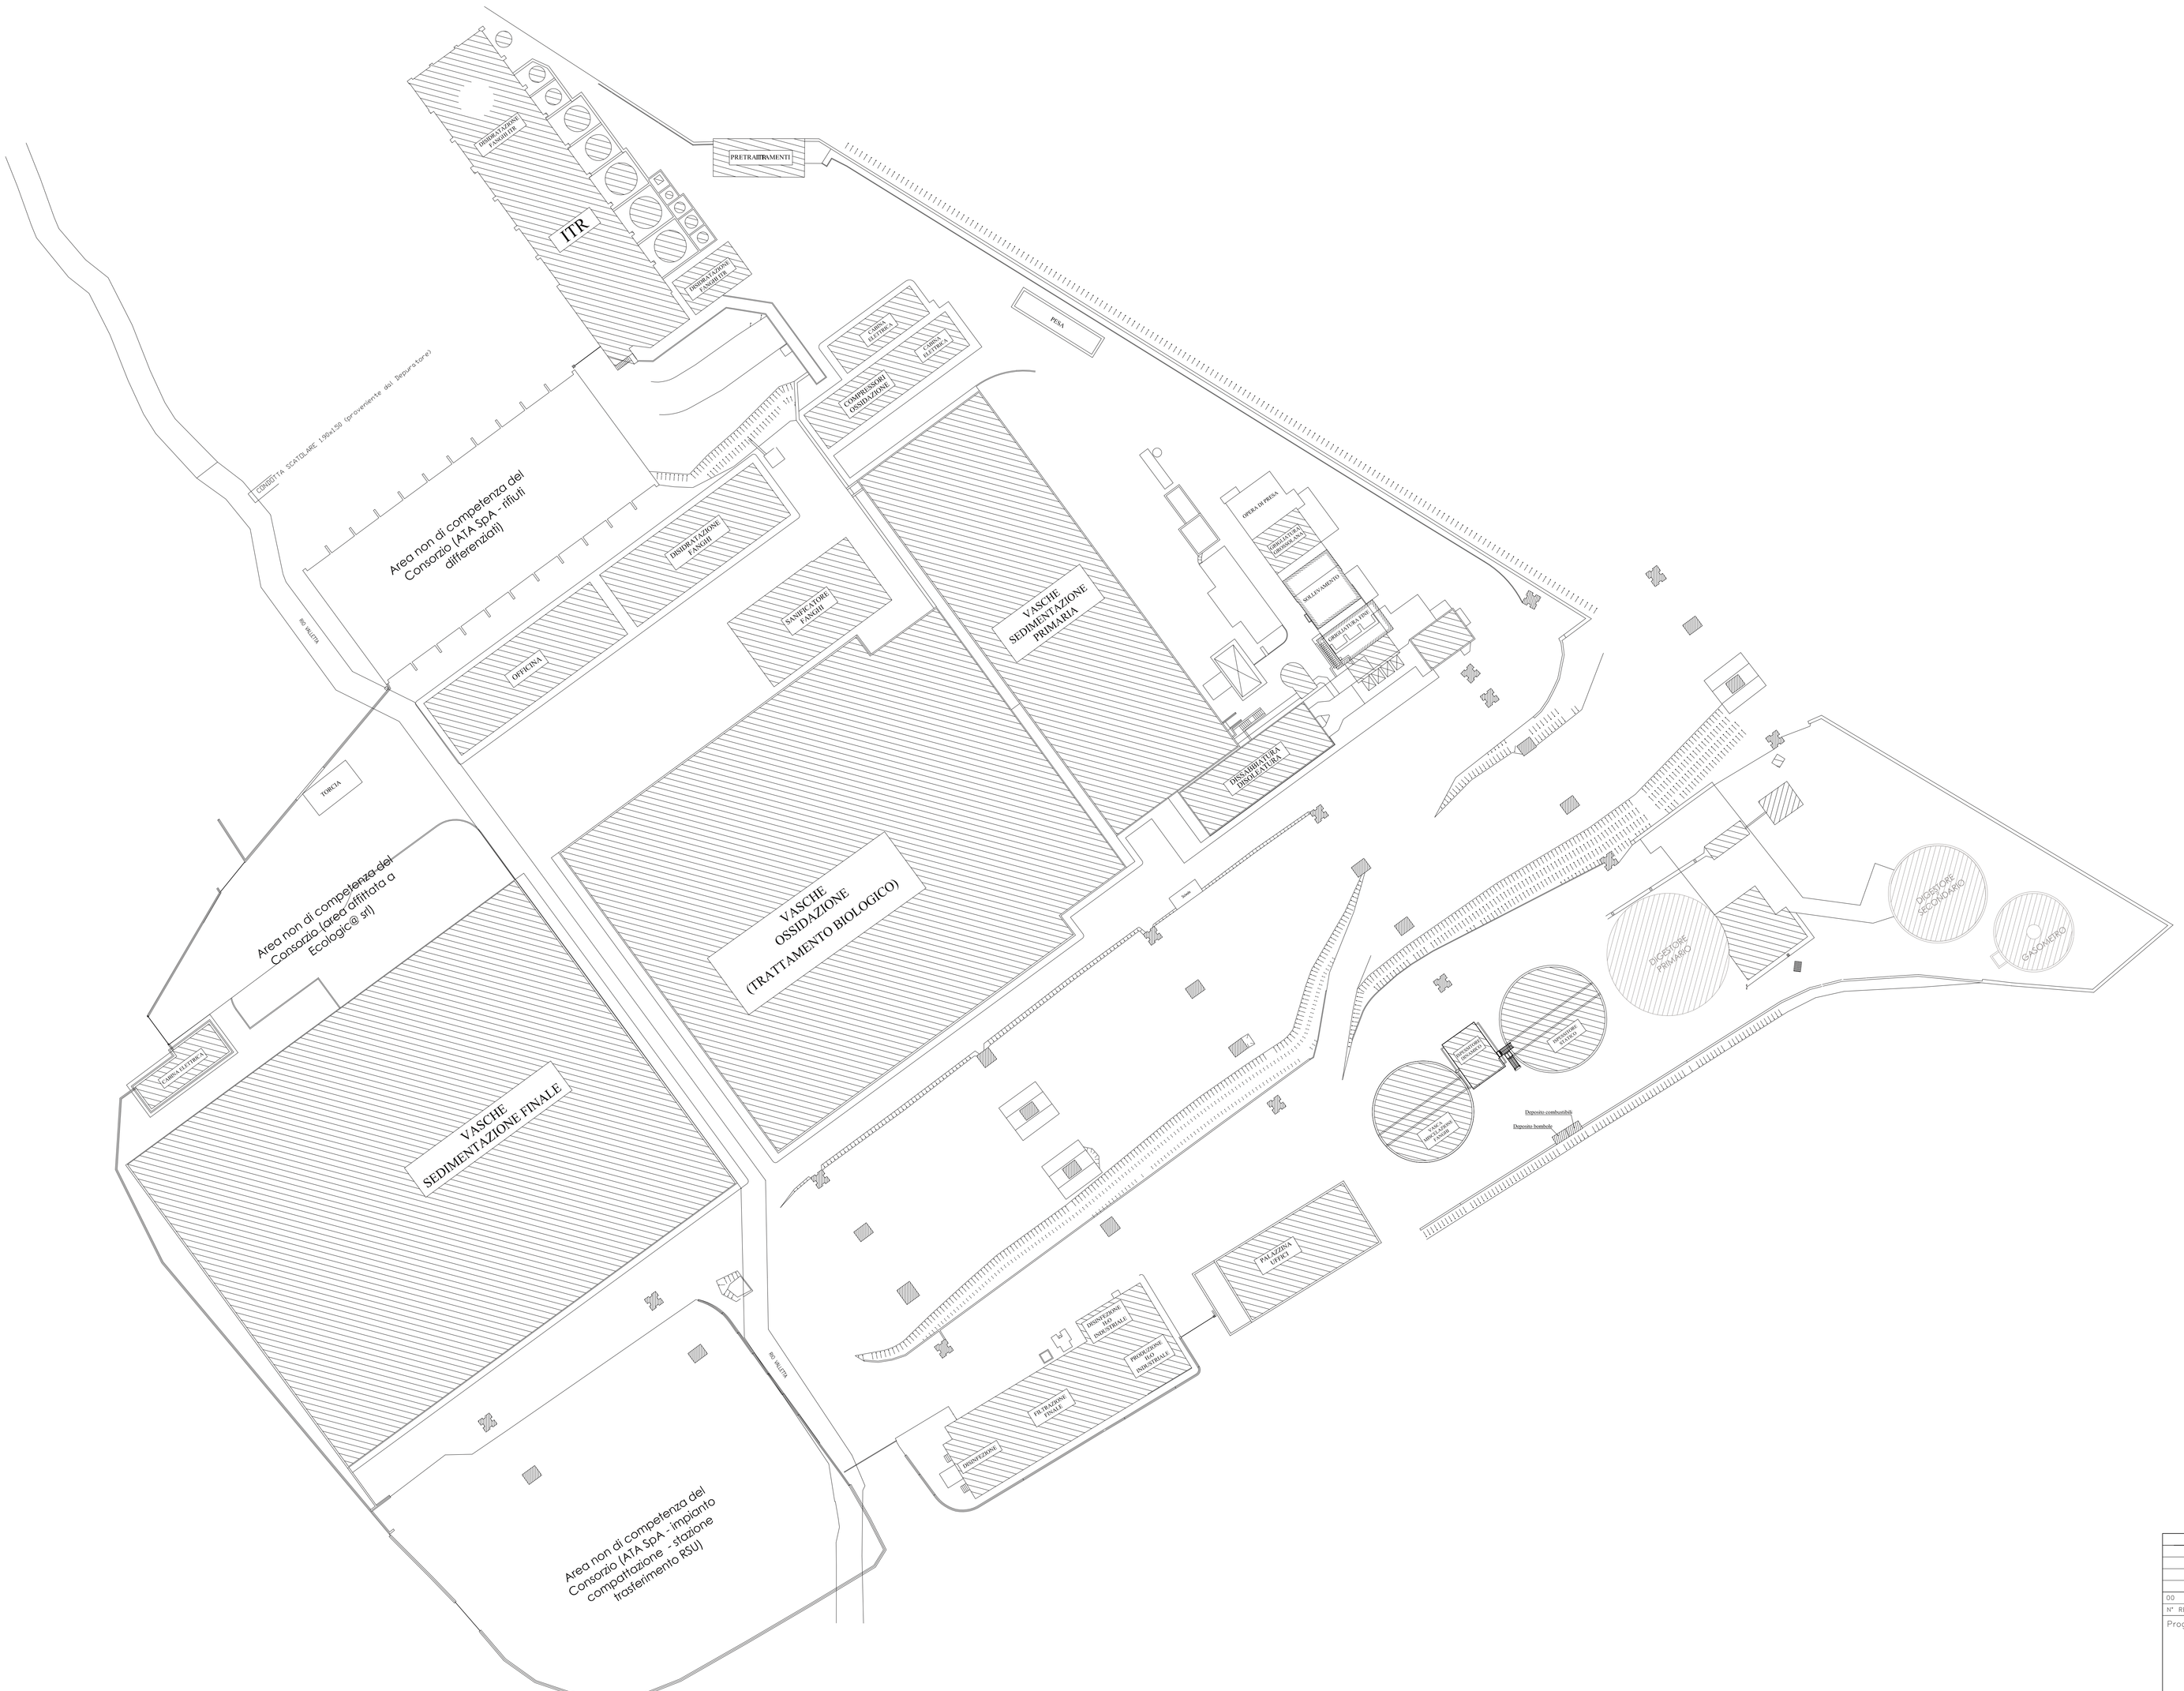


00	21/05/2014	EMISSIONE FINALE	21/05/2014	SVIZZERO	PASTORELLI	RASO
N° REV	DATA	NOTE	DATA	COMPILATO	CONTROLLATO	APPROVATO

Progettista

STUDIO DI INGEGNERIA AMBIENTALE

DOTT. ING. GIUSEPPE PASTORELLI
con sede a Imola (BO) in via Cogne n.35
tel. +39 (0542) 640178
e-mail: giuseppe.pastorelli17@tin.it

Timbro e firma

Tavola n°

1

Titolo dell'opera e località

AUMENTO DELLA CAPACITÀ DI TRATTAMENTO DELL'IMPIANTO ITR DI SAVONA

Committente

CONSORZIO PER LA DEPURAZIONE DELLE ACQUE REFLUE DEL SAVONESE SpA
Via Caravaggio 1
17100 SAVONA

Oggetto del disegno:

PLANIMETRIA GENERALE COMPLESSO IMPIANTISTICO

Scala

1:400

Data

Maggio 2014

Formato disegno

FORMATO A0