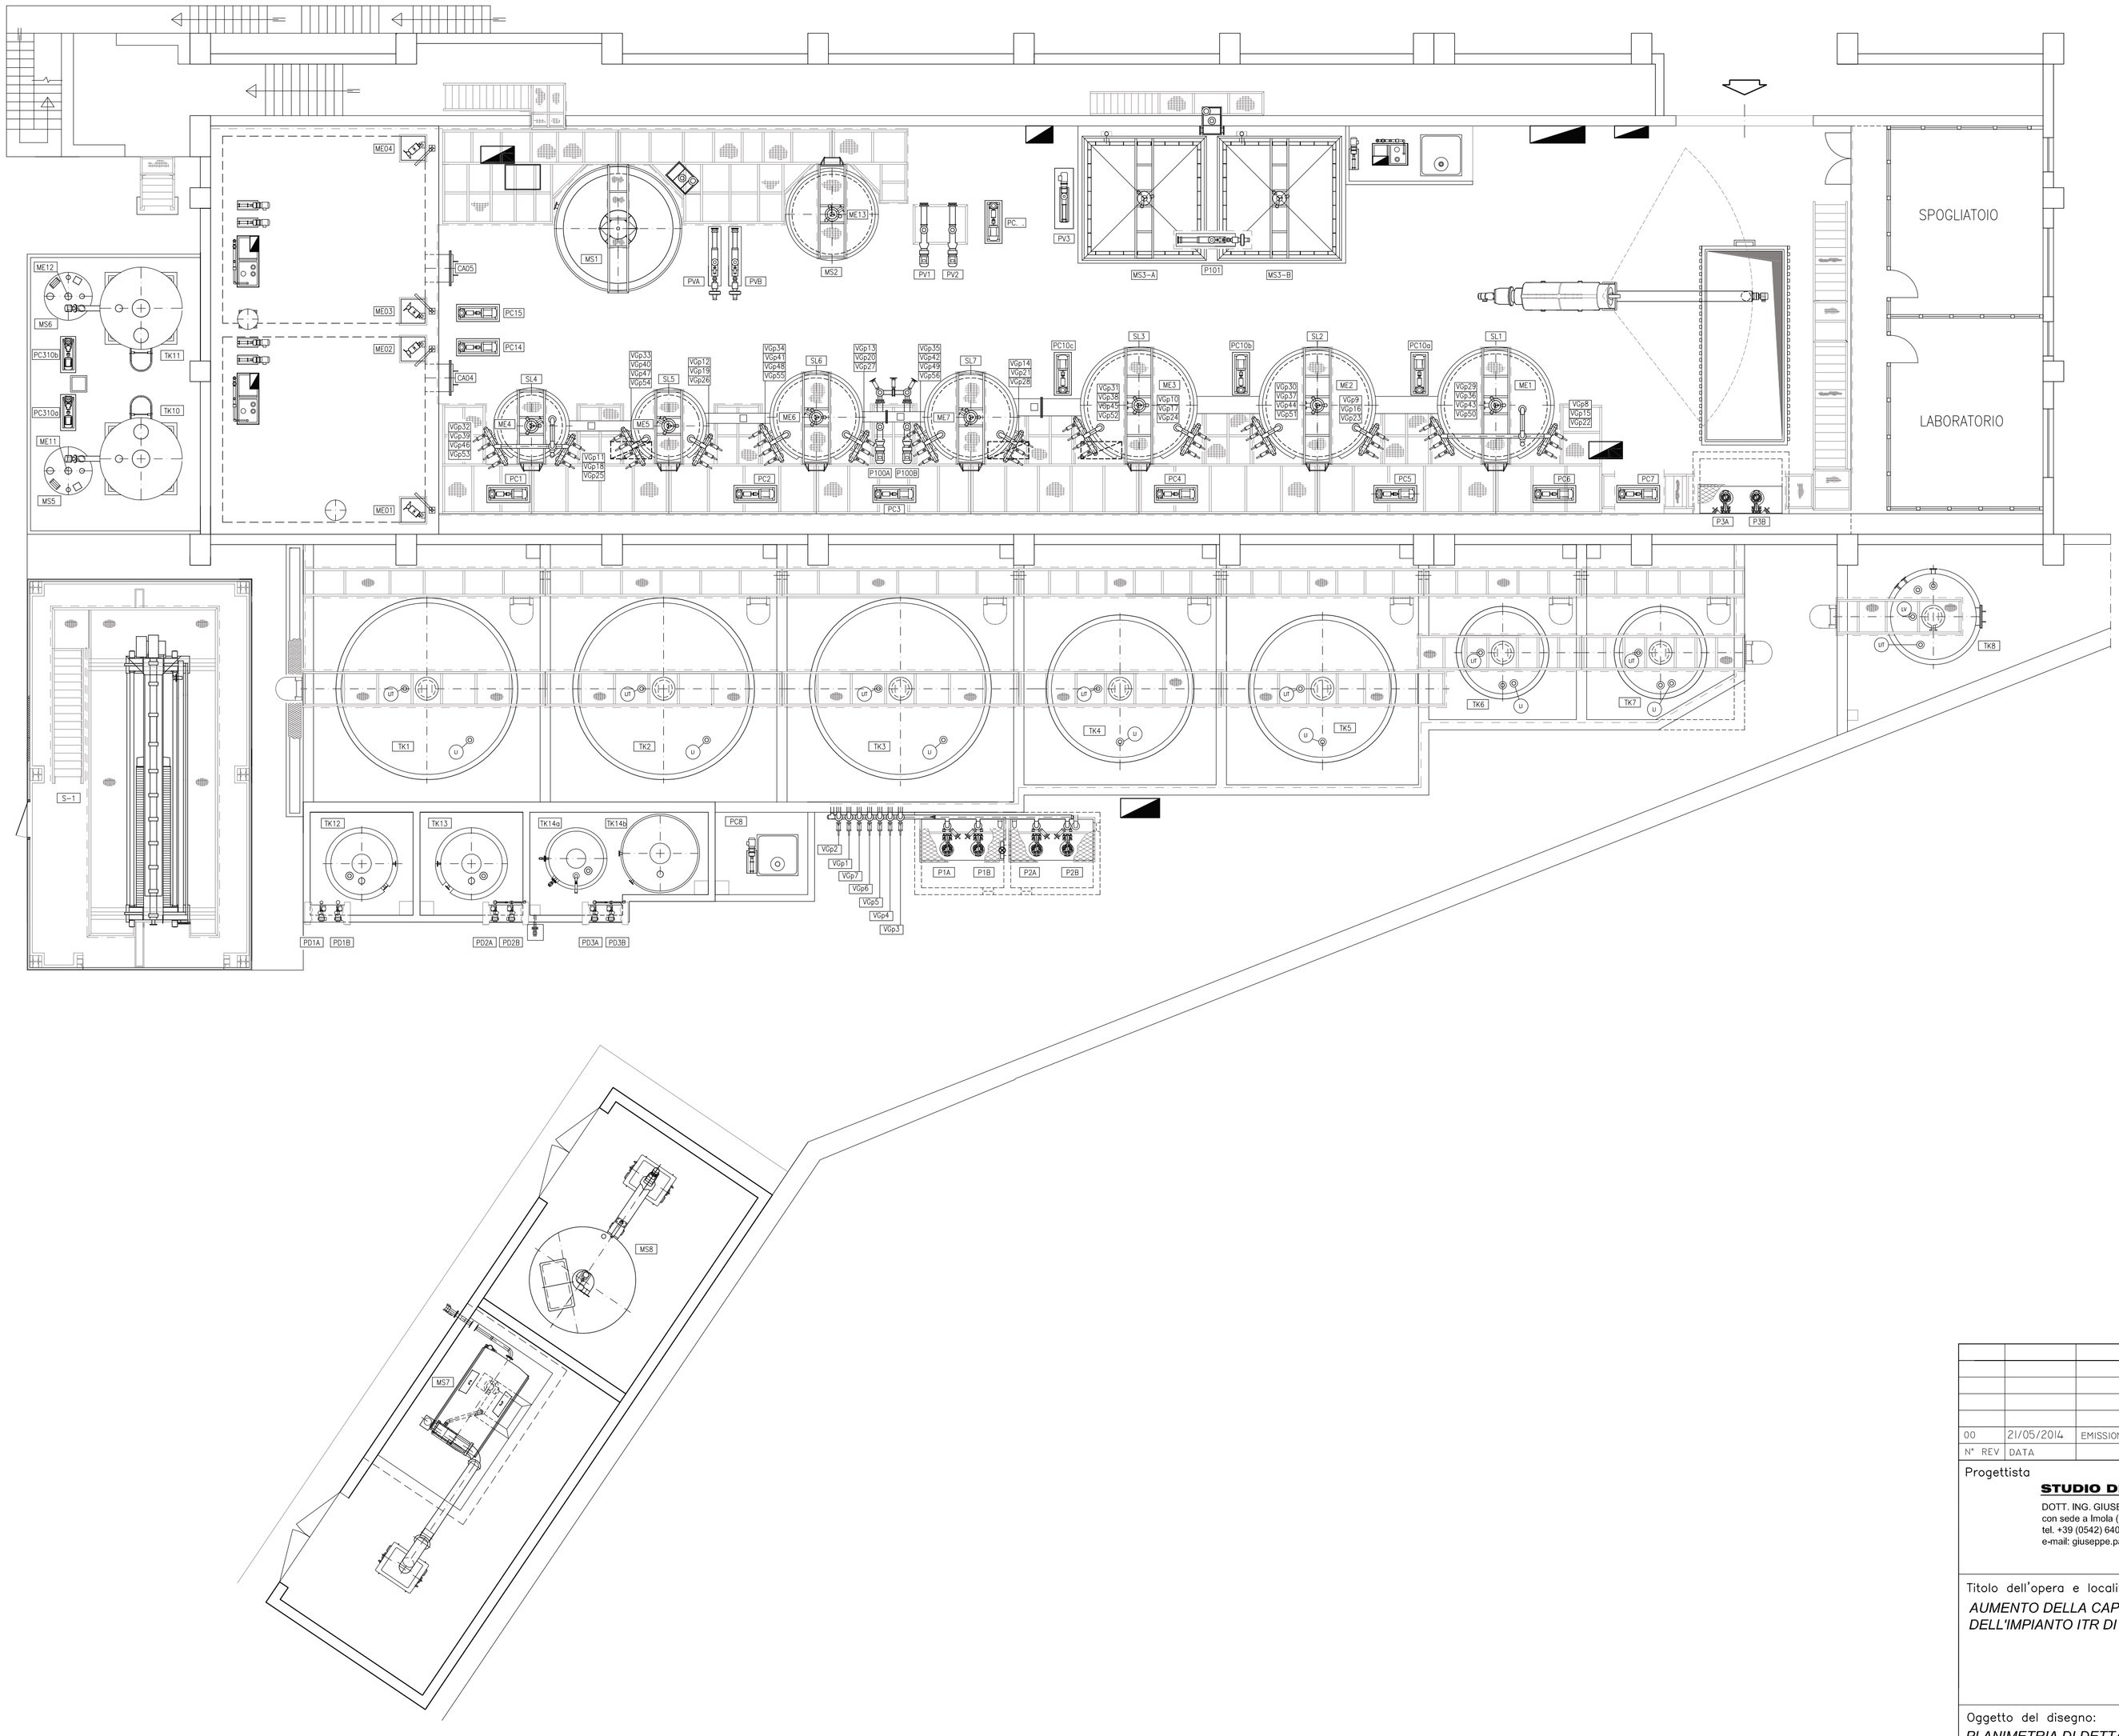


00	21/05/2014	EMISSIONE FINALE	21/05/2014	DE PAOLA	PASTORELLI	RASO
N° REV	DATA	NOTE	DATA	COMPILATO	CONTROLLATO	APPROVATO

Progettista

STUDIO DI INGEGNERIA AMBIENTALE
DOTT. ING. GIUSEPPE PASTORELLI
con sede a Imola (BO) in via Cogne n.35
tel. +39 (0542) 640178
e-mail: giuseppe.pastorelli17@tin.it

Timbro e firma

Tavola n°
2

Titolo dell'opera e località
AUMENTO DELLA CAPACITÀ DI TRATTAMENTO DELL'IMPIANTO ITR DI SAVONA

Committente
CONSORZIO PER LA DEPURAZIONE DELLE ACQUE REFLUE DEL SAVONESE SpA
Via Caravaggio 1
17100 SAVONA

Oggetto del disegno:
PLANIMETRIA DI DETTAGLIO ITR

Scala
1:100

Data
Maggio 2014

Formato disegno
FORMATO A1