


TAVOLE DI RIFERIMENTO


TAV. 3.1 – SCHEMA FUNZIONALE – STOCCAGGIO E PRE-TRATTAMENTO RIFIUTI


TAV. 3.2 – SCHEMA FUNZIONALE – TRATTAMENTO RIFIUTI

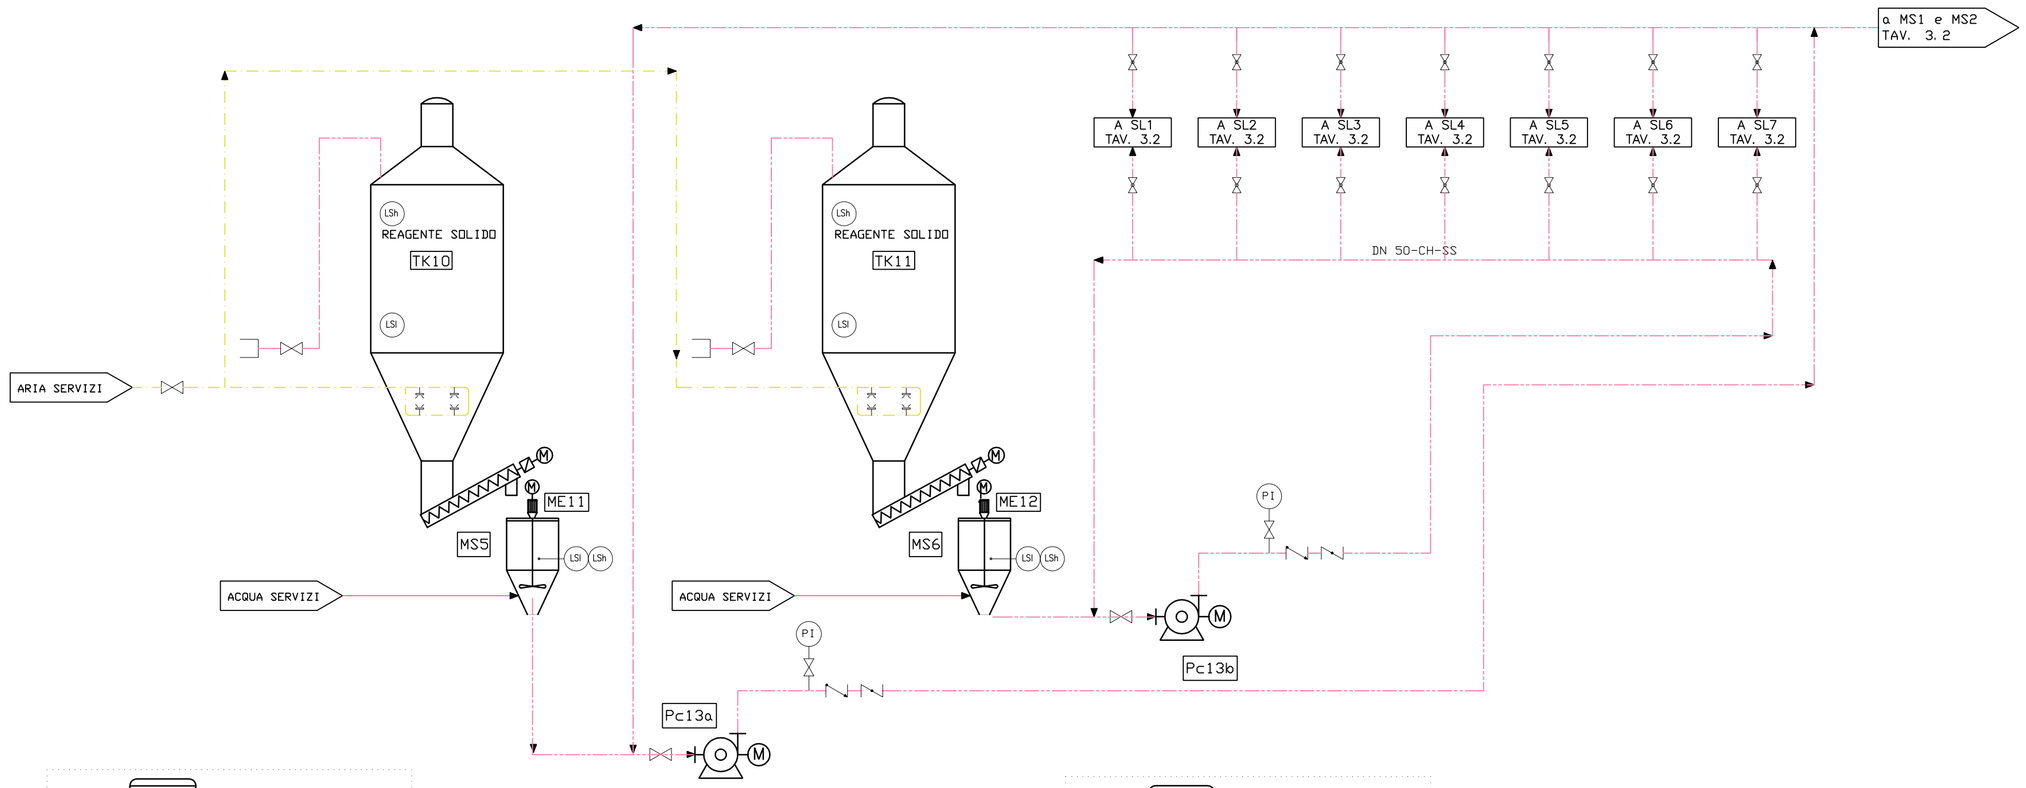


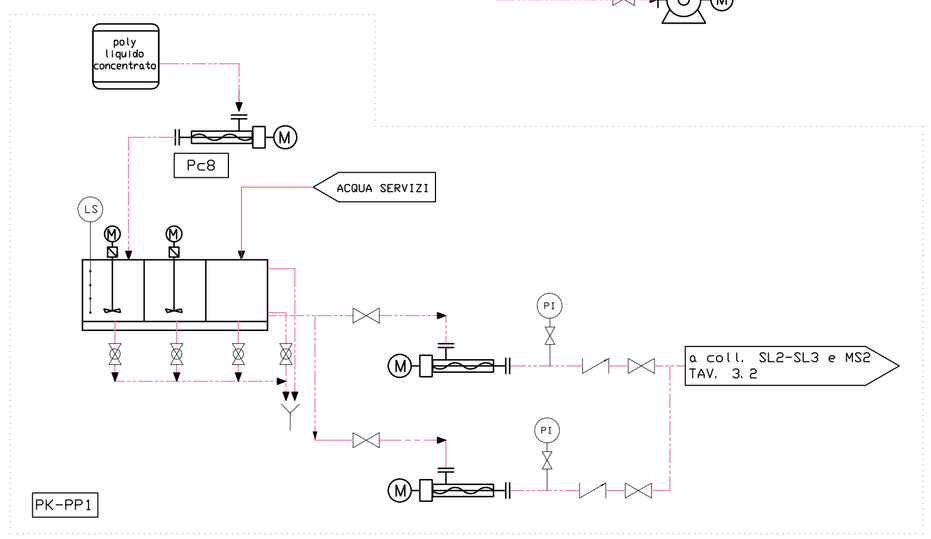


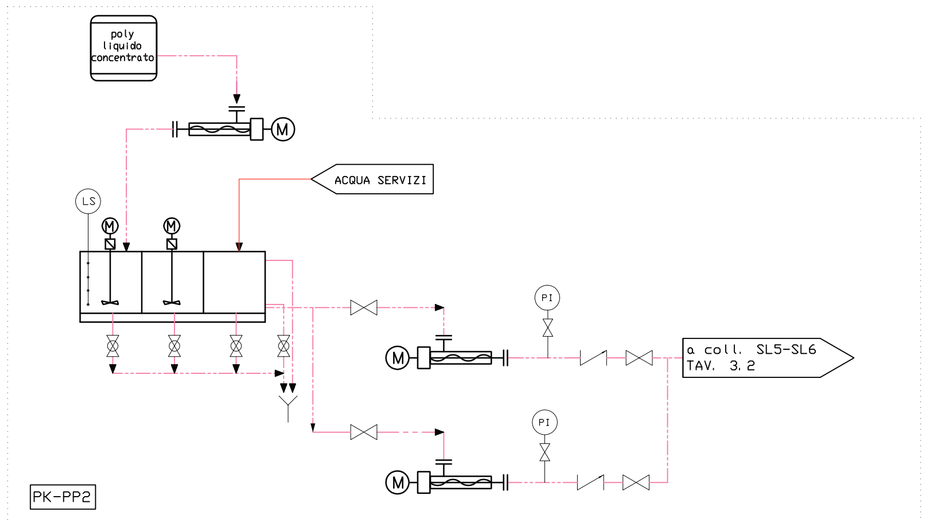


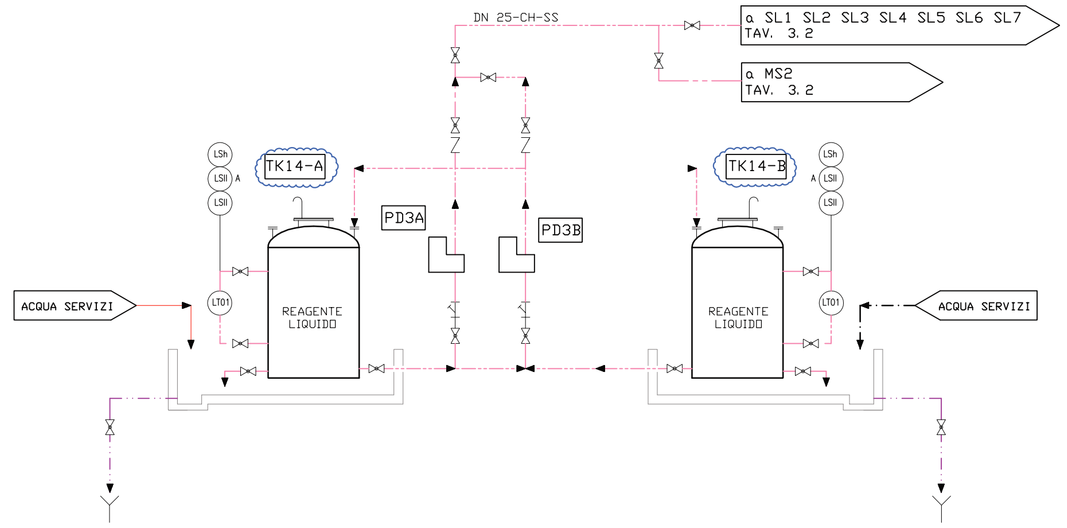


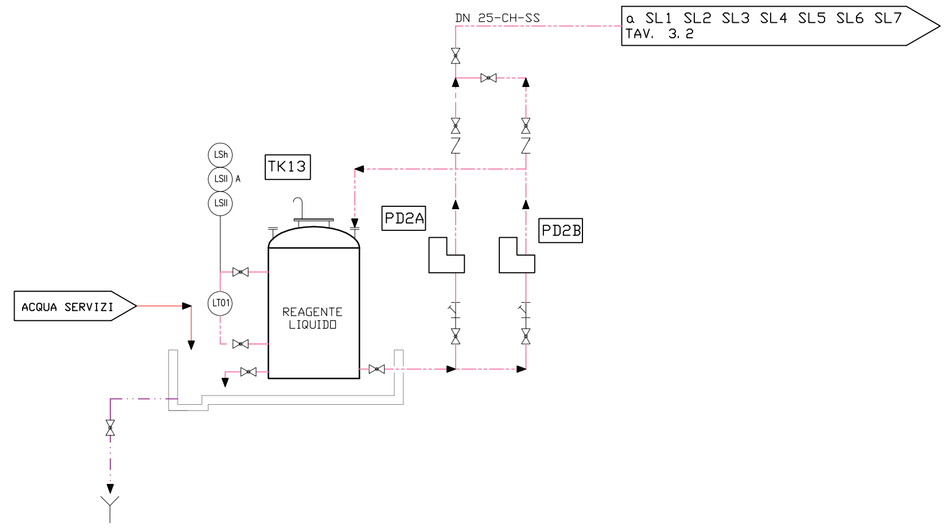


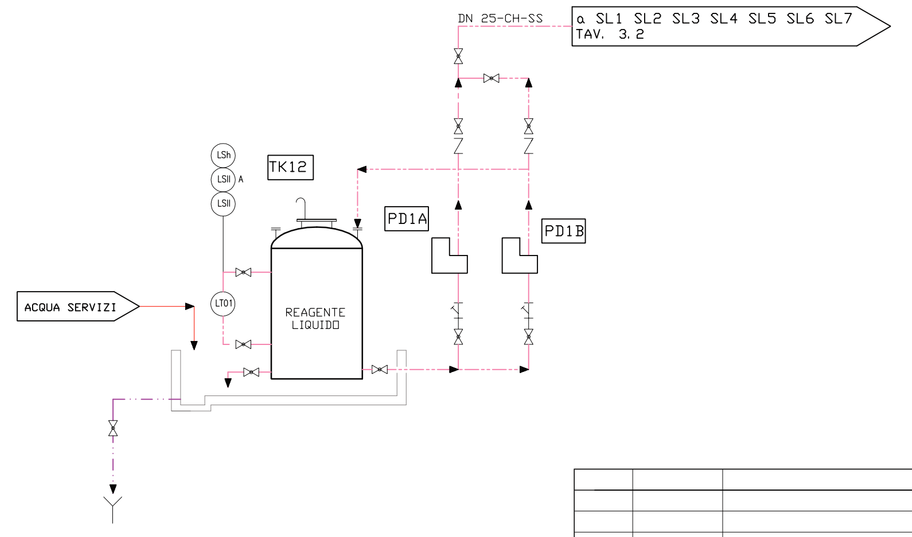

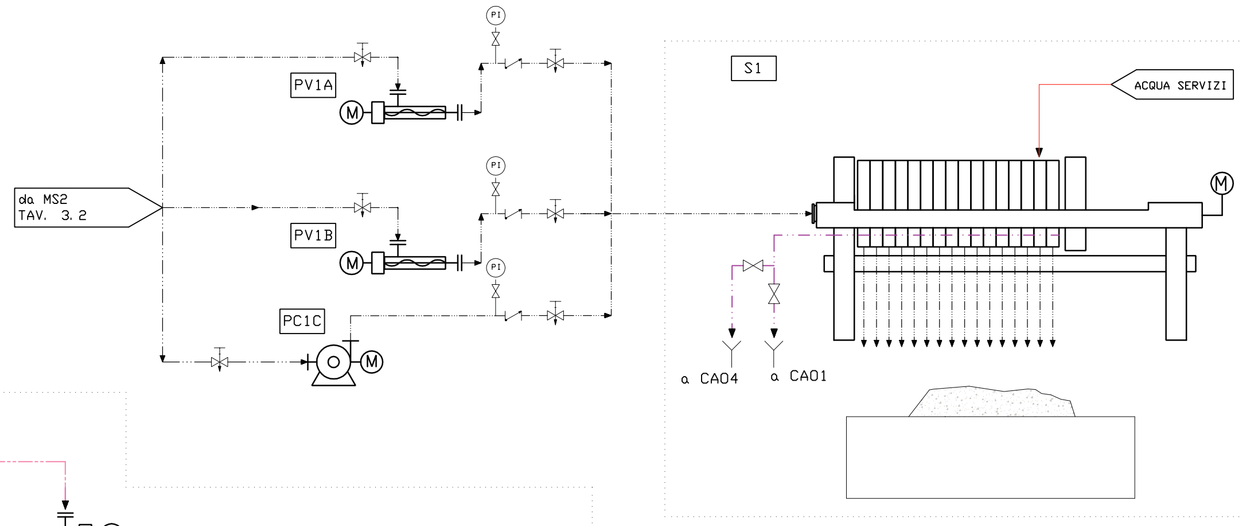

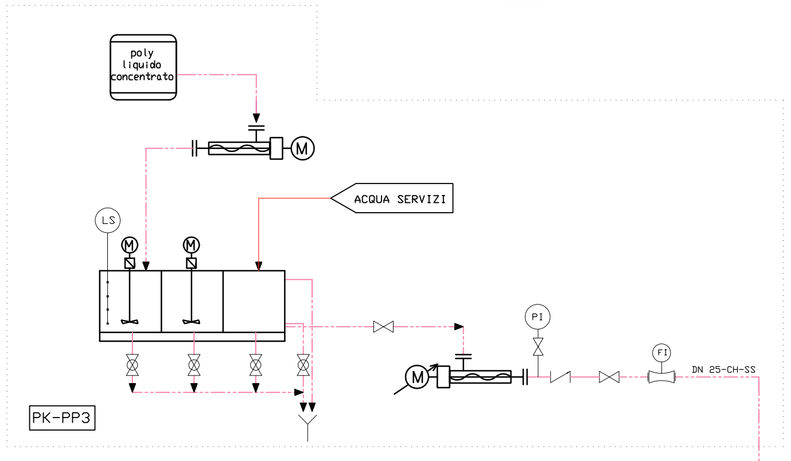

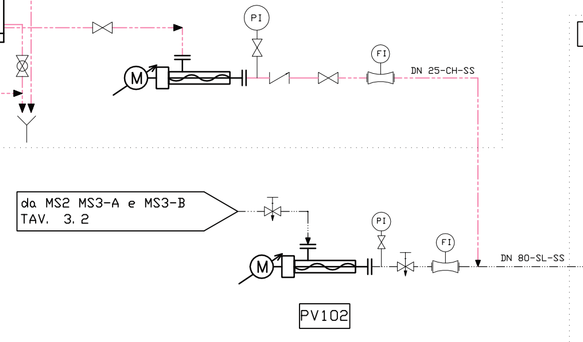

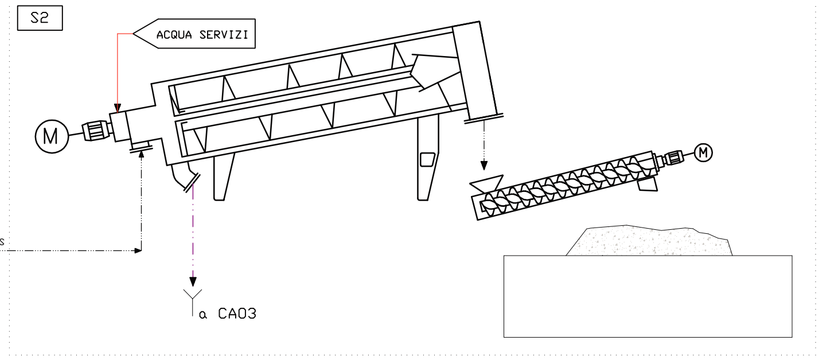

LEGENDA

- LINEA DI PROCESSO (PW)
- LINEA ACQUA SERVIZI (IW)
- LINEA ARIA DI ASPIRAZIONE (OG)
- ARIA SERVIZI (IA)
- DRENAGGI E TROPPO PIENO (DR)
- LINEA FANGHI (SL)
- LINEA REAGENTI (CH)

- VALVOLA A SARACINESCA
- VALVOLA GLOBO
- VALVOLA A FARFALLLA
- VALVOLA DI NON RITORNO
- VALVOLA A GHIGLIOTTINA
- REGOLAZIONE MANUALE CON VOLANTINO
- REGOLAZIONE CON ATTUATORE PNEUMATICO
- MOTORE A VELOCITA' VARIABILE
- MOTORE A VELOCITA' COSTANTE

N° REV	DATA	NOTE	DATA	COMPILATO	CONTROLLATO	APPROVATO
00	21/05/2014	EMISSIONE FINALE	21/05/2014	SVIZZERO	PASTORELLI	RASO

Progettista

STUDIO DI INGEGNERIA AMBIENTALE
DOTT. ING. GIUSEPPE PASTORELLI
con sede a Imola (BO) in via Cogne n.35
tel. +39 (0542) 640178
e-mail: giuseppe.pastorelli17@tin.it

Timbro e firma

Tavola n°

3.3

Titolo dell'opera e località

AUMENTO DELLA CAPACITÀ DI TRATTAMENTO DELL'IMPIANTO ITR DI SAVONA

Committente

CONSORZIO PER LA DEPURAZIONE DELLE ACQUE REFLUE DEL SAVONESE SpA
Via Caravaggio 1
17100 SAVONA

Oggetto del disegno:

SCHEMA FUNZIONALE - REAGENTI CHIMICI E LINEA FANGHI

Scala: -

Data: **Maggio 2014**

Formato disegno: **FORMATO A1**