
INQUADRAMENTO GENERALE SU IMMAGINE SATELLITARE - scala 1:10.000

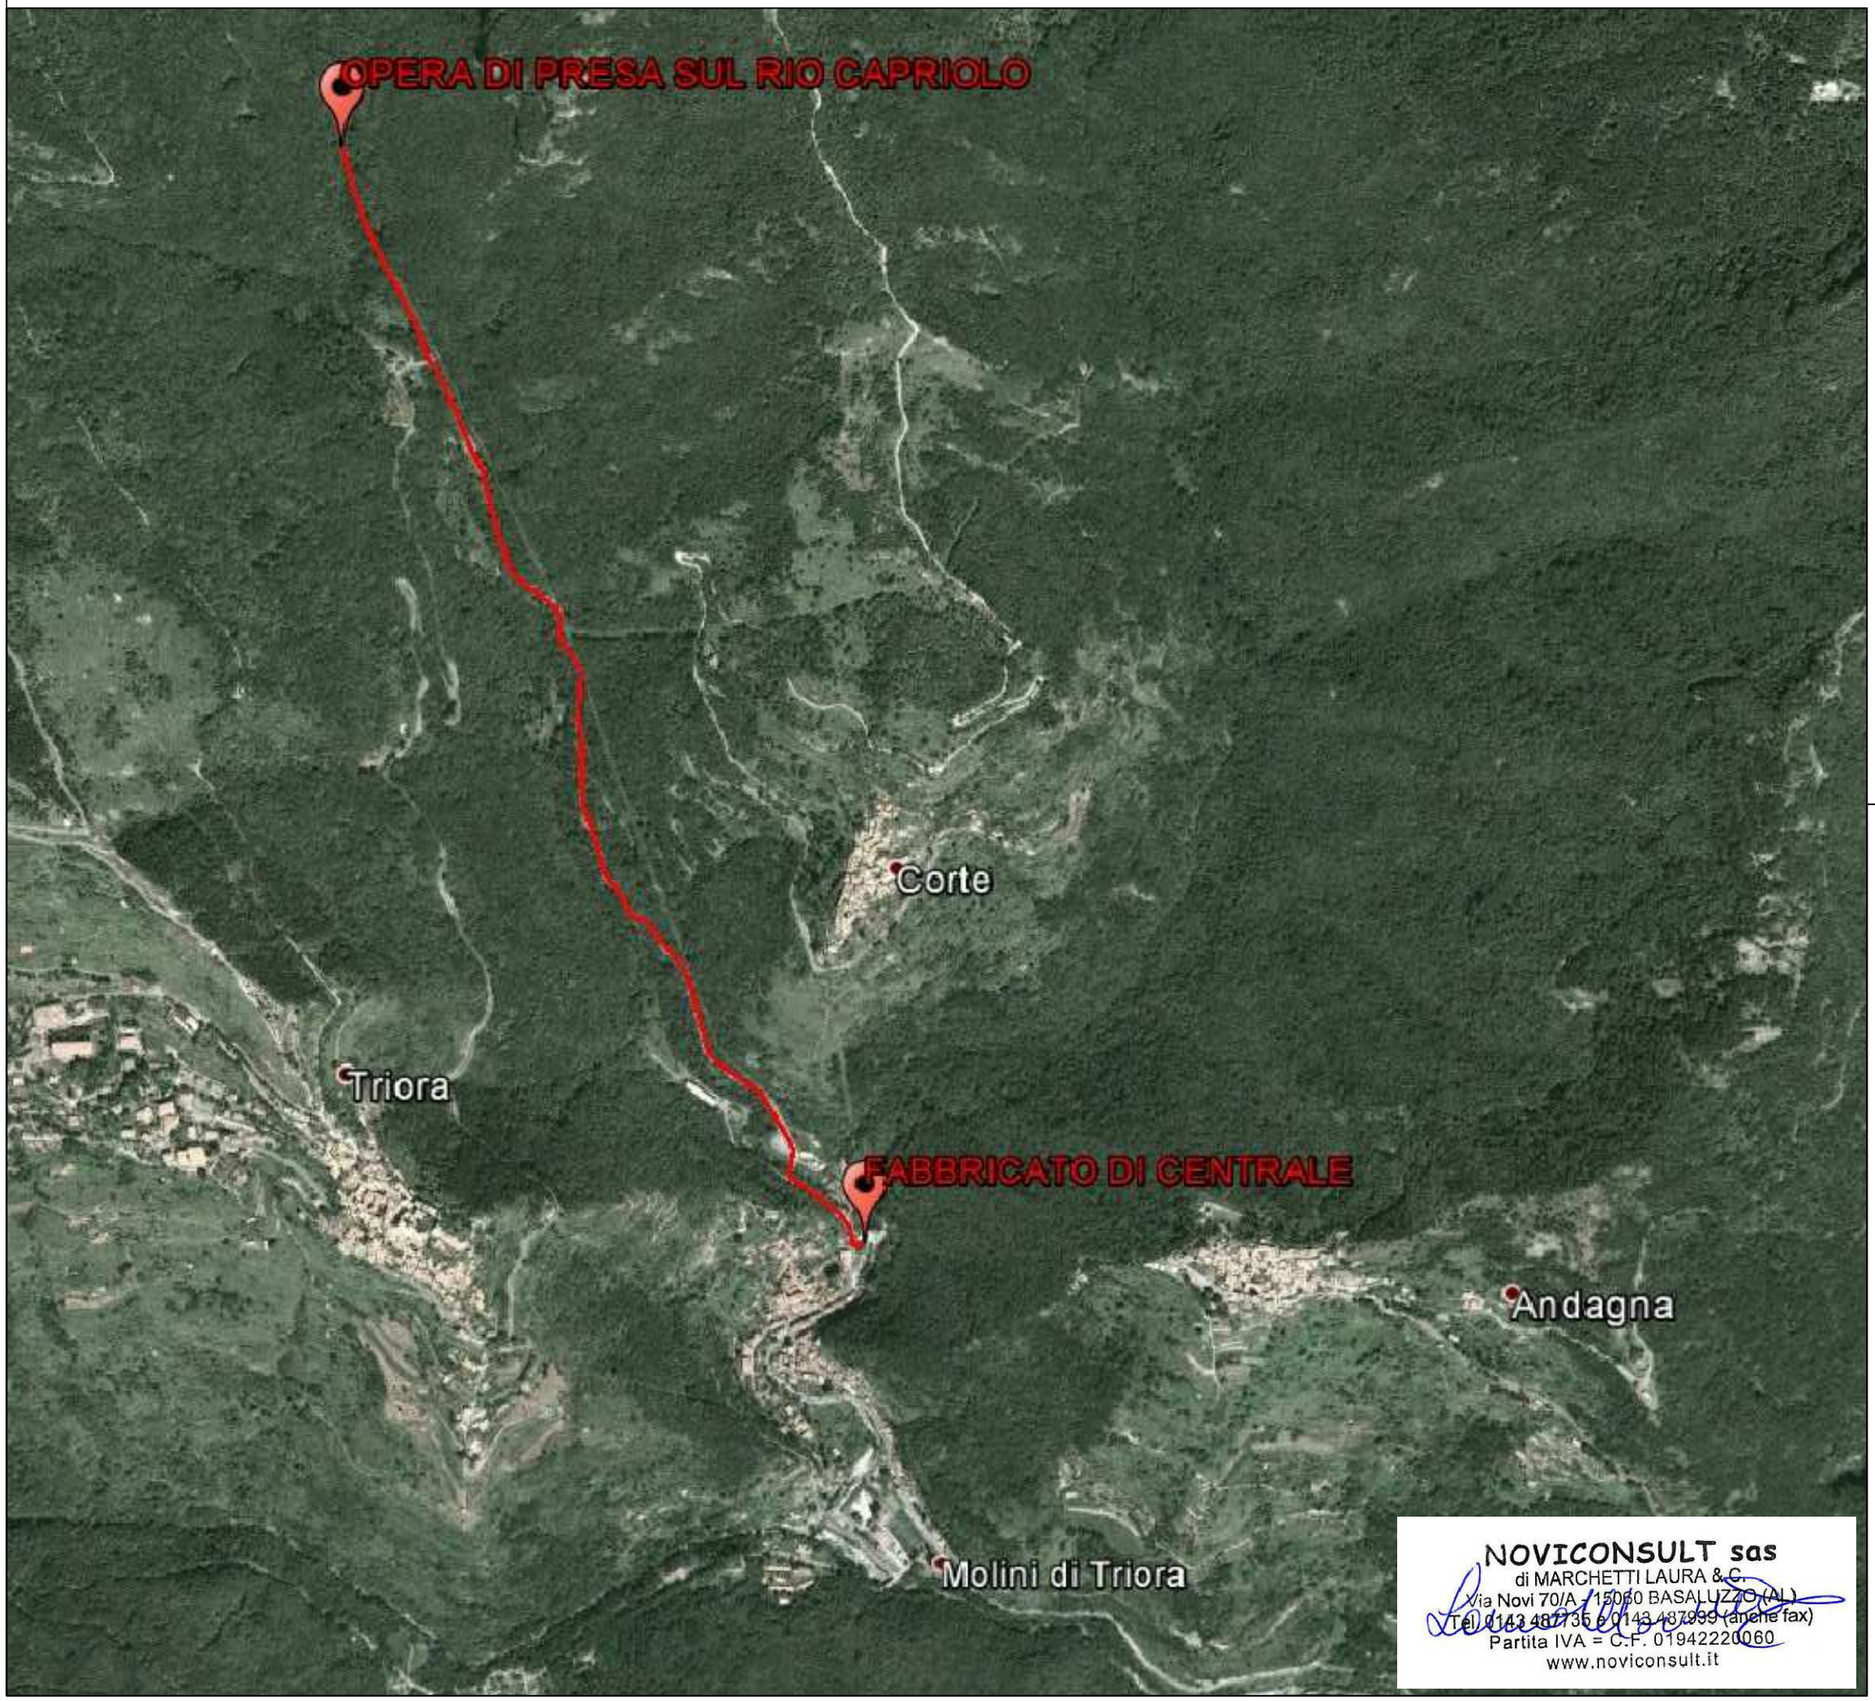

N

SOCIETÁ ENERGETICA ALPI DEL MARE s.r.l. SEAM C.so Garibaldi, 126 C. F. e P. IVA 01422600088 SANREMO

NOVICONSULT sas
di MARCHETTI LAURA & C.
Via Novi 70/A - 15060 BASALUZZO (AL)
Tel. 0143 487735 e 0143 487999 (anche fax)
Partita IVA = C.F. 01942220060
www.noviconsult.it

COMMITTENTE

SEAM - SOCIETA' ENERGETICA ALPI DEL MARE S.r.l.
C.so Garibaldi, 126
18038 SANREMO (IM)
Tel. +39 0184 503919 / cell. + 39 333 2661177
mail : seamenergia@gmail.com
mail PEC : amministrazione@pec.seamenergia.it

OGGETTO

NUOVA CENTRALE IDROELETTRICA
"CAPRIOLO"
SUL TORRENTE CAPRIOLO

COMUNE DI MOLINI DI TRIORA (IM)

REVISIONE	SCALA	DATA
0	1:10.000	Novembre 2013

TITOLO

PROGETTO DEFINITIVO

TAVOLA — N°

COROGRAFIA — 1

PROGETTISTI

NOVICONSULT s.a.s.
Via Novi 70/A - 15060 Basaluzzo AL
E-mail: info@noviconsult.it
tel: 0143 487735

Dott. Ing. Francesco Fossati

ORDINE INGEGNERI PROV. ALESSANDRIA — SETTORI CIVILE AMB. INDUSTR. - INFORM. — FRANCESCO FOSSATI — INGEGNERE — N° A-1079 — SEZIONE A

QUESTO DOCUMENTO E' DI PROPRIETA' DELLA SOCIETA' SEAM S.r.l. - OGNI RIPRODUZIONE DEVE ESSERE ESPRESSAMENTE AUTORIZZATA