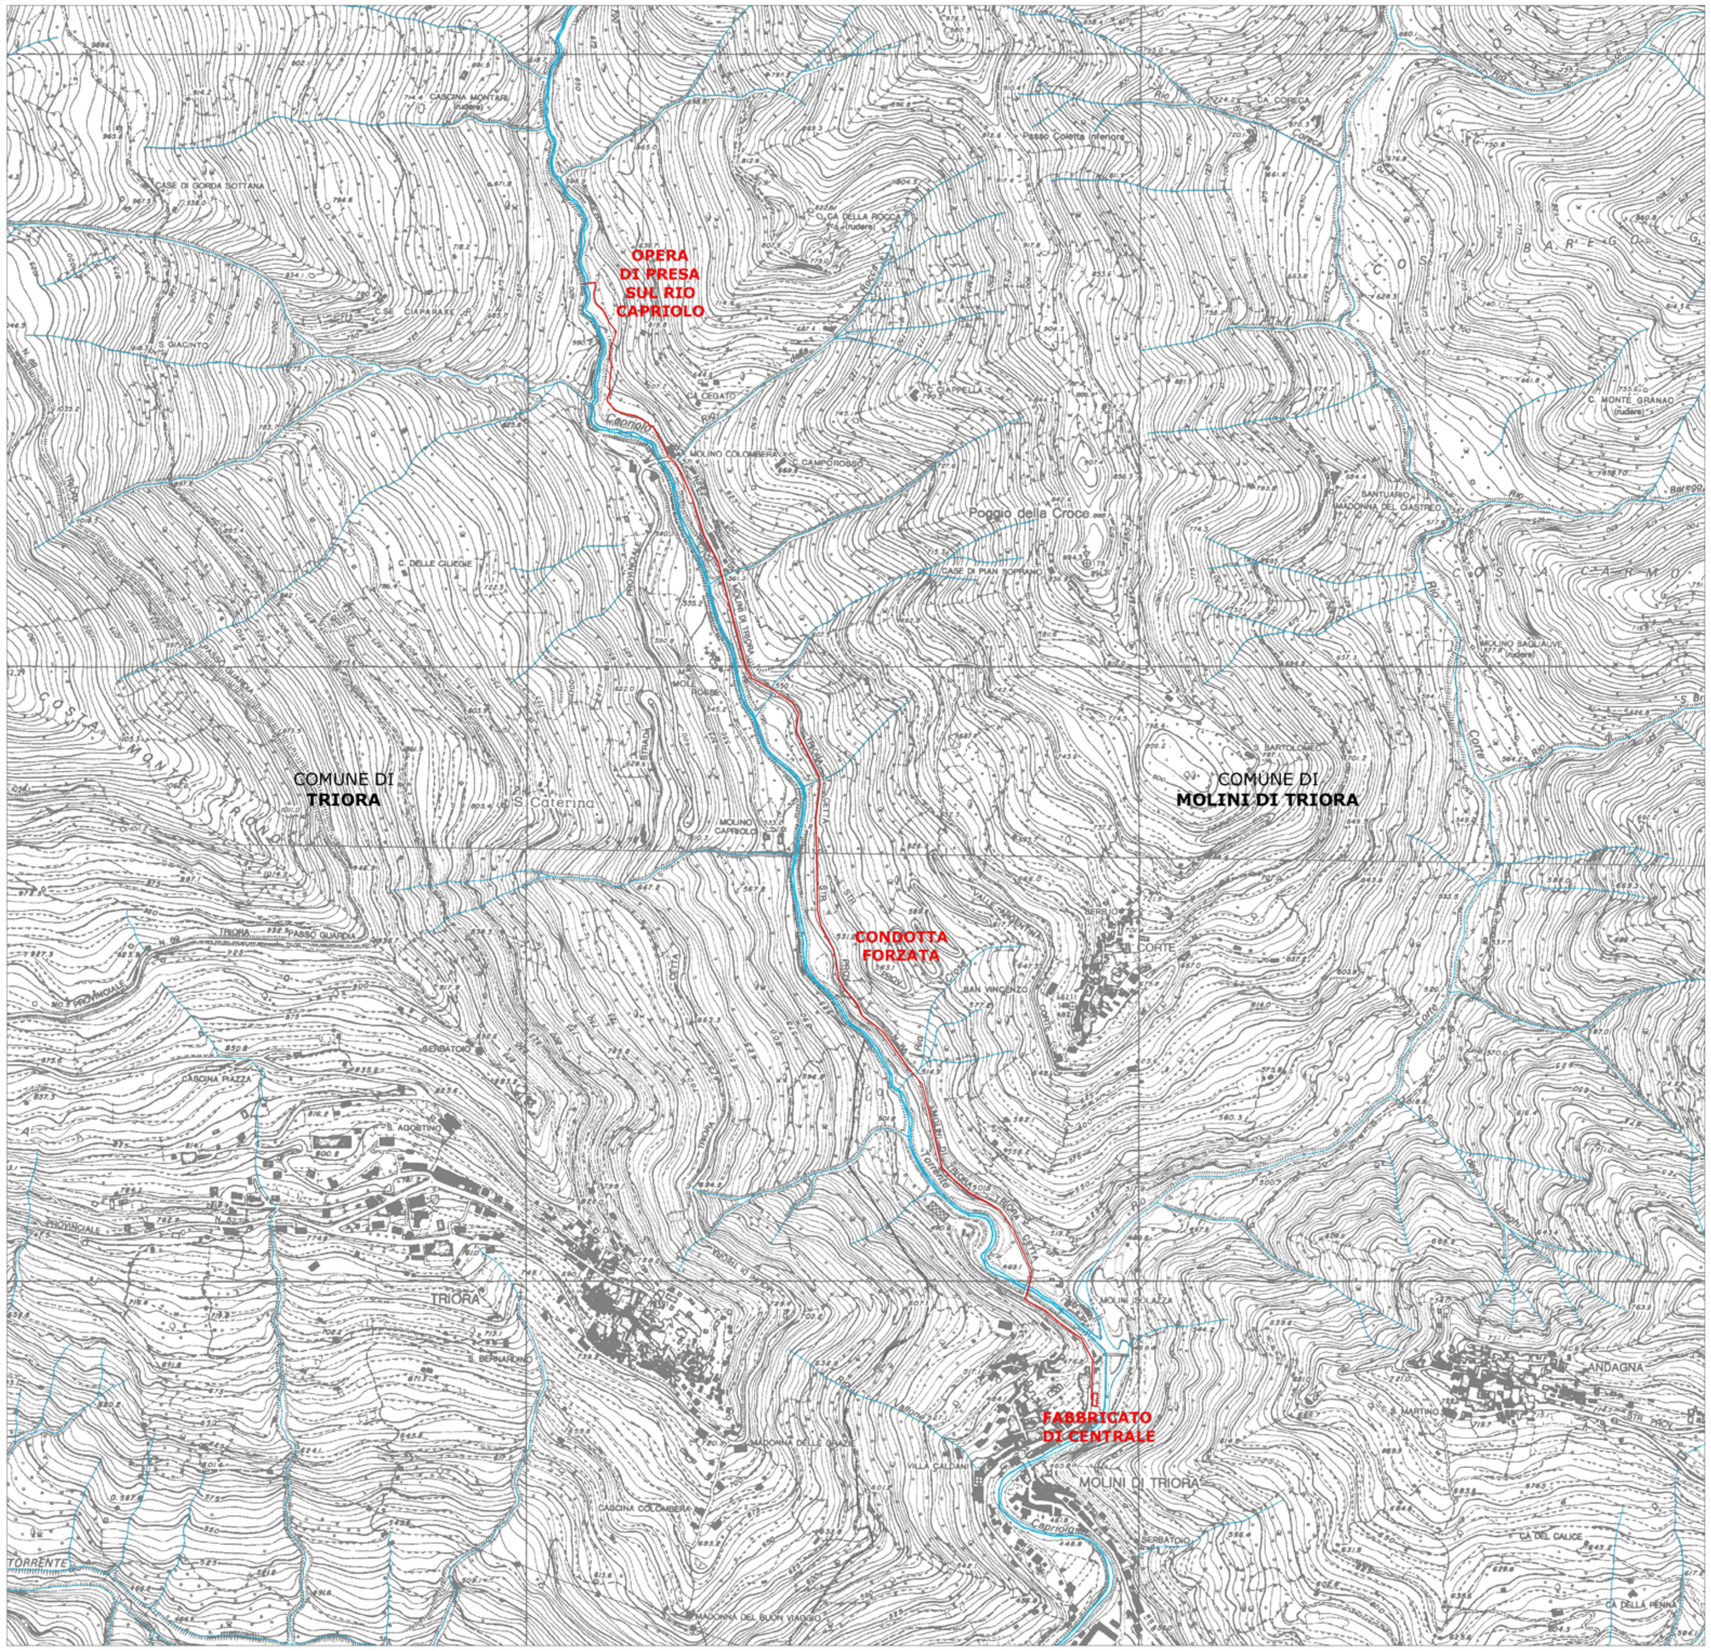



## LEGENDA

- OPERE IN PROGETTO
- CORSI D'ACQUA
- CONFINE COMUNALE

N

COMMITTENTE

**SEAM - SOCIETA' ENERGETICA ALPI DEL MARE S.r.l.**

C.so Garibaldi, 126
18038 SANREMO (IM)
Tel. +39 0184 503919 / cell. + 39 333 2661177
mail : seamenergia@gmail.com
mail PEC : amministrazione@pec.seamenergia.it

SOCIETÀ ENERGETICA ALPI DEL MARE s.r.l. SEAM C.so Garibaldi, 126 C. F. e P. IVA 01422600088 SANREMO

OGGETTO

# NUOVA CENTRALE IDROELETTRICA "CAPRIOLO"

SUL TORRENTE CAPRIOLO

COMUNE DI MOLINI DI TRIORA (IM)

| REVISIONE | SCALA | DATA |
|---|---|---|
| 0 | 1:5.000 | Novembre 2013 |

TITOLO

PROGETTO DEFINITIVO

TAVOLA

ESTRATTO CARTA TECNICA REGIONALE CON OPERE IN PROGETTO

N° 2

PROGETTISTI


NOVICONSULT s.a.s.
Via Novi 70/A - 15060 Basaluzzo AL
E-mail: info@noviconsult.it
tel: 0143 487735

Dott. Ing. Francesco Fossati

NOVICONSULT sas
di MARCHETTI LAURA & C.
Via Novi 70/A - 15060 BASALUZZO (AL)
Tel. 0143 487735 - 0143 487599 (anche fax)
Partita IVA = C.F.: 01942220060
www.noviconsult.it

ORDINE INGEGNERI PROV. ALESSANDRIA
FRANCESCO FOSSATI
INGEGNERE
N° A-1079
SEZIONE A


QUESTO DOCUMENTO E' DI PROPRIETA' DELLA SOCIETA' SEAM S.r.l. - OGNI RIPRODUZIONE DEVE ESSERE ESPRESSAMENTE AUTORIZZATA