
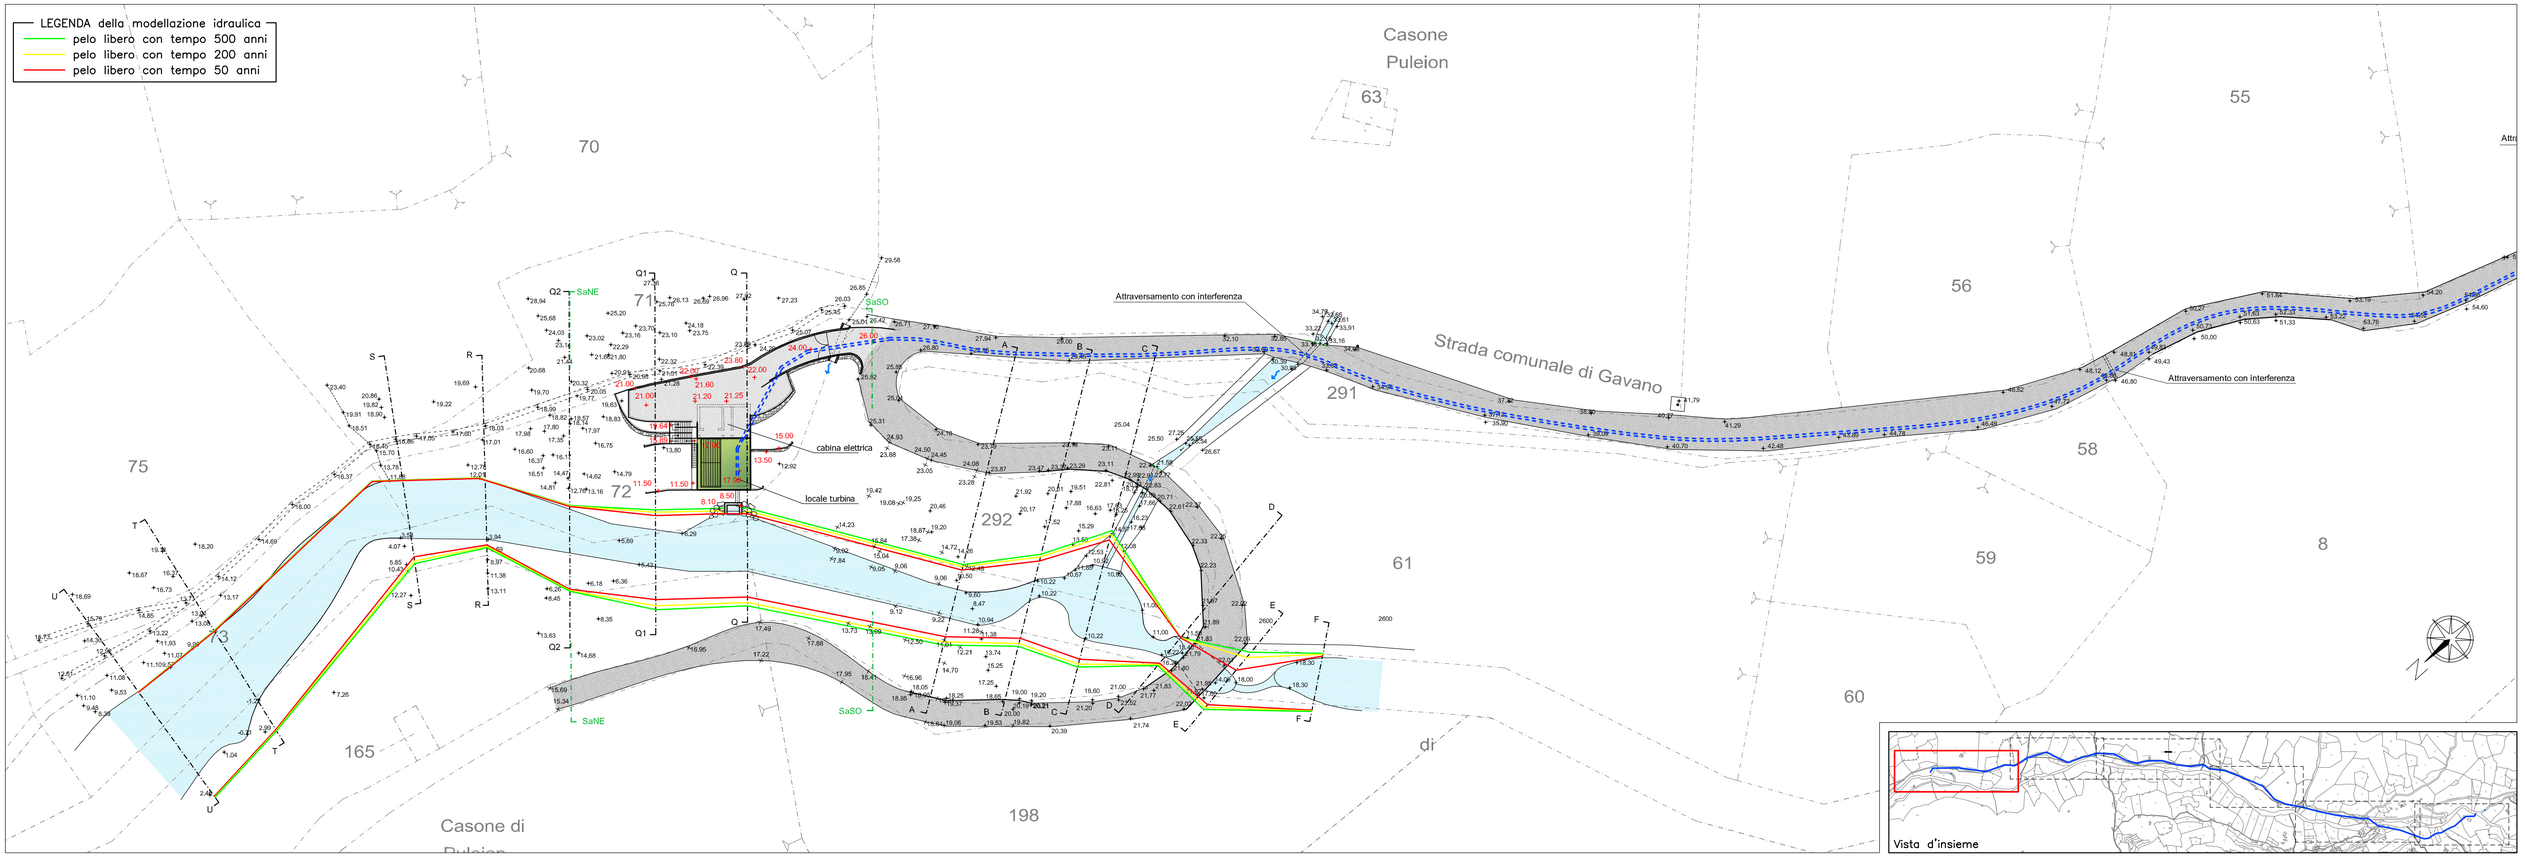


Nota: le quote indicate sono quote relative. Per ottenere le quote s.l.m. sommare un delta di +425.80 m

LEGENDA
+ 208.53 quote di rilievo
+ 207.30 quote di progetto

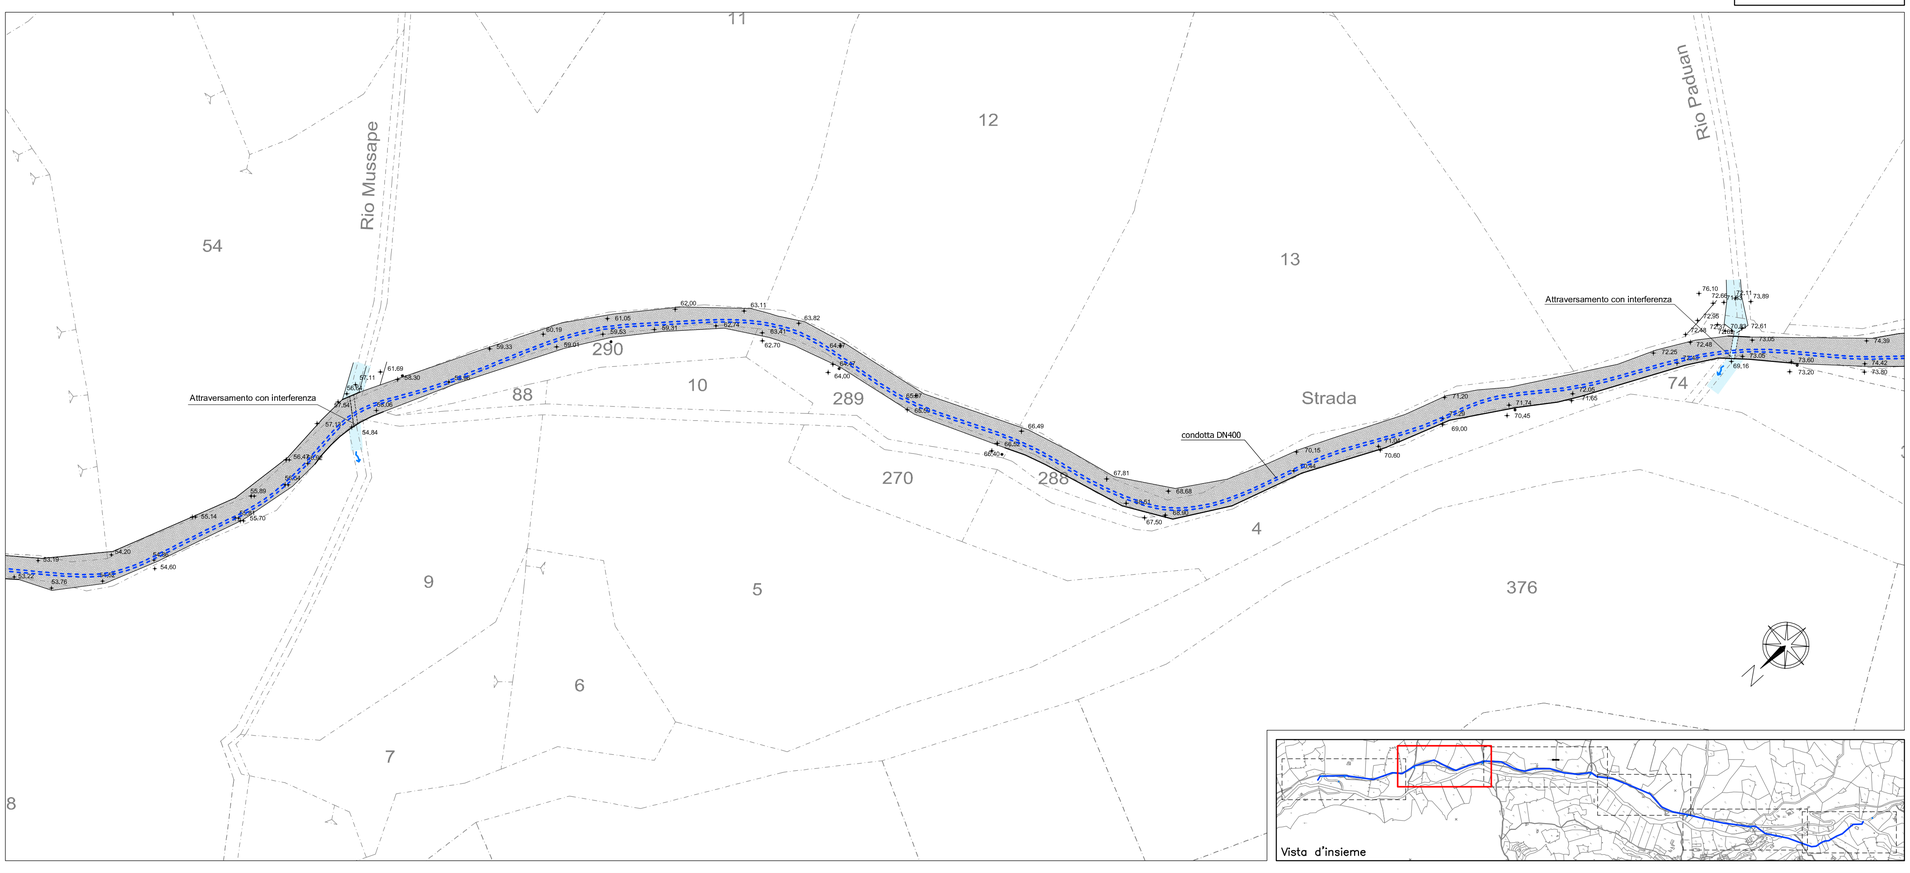

SEAM - Società Energetica Alpi del Mare S.r.l.
Corso Garibaldi, 126 – 18038 Sanremo (IM)
tel +39 0184 503919 – cell +39 333 2661177
mail seamenergia@gmail.com – pec amministrazione@pec.seamenergia.it
Codice fiscale e partita IVA 01422600088

OGGETTO

Impianto idroelettrico "GAVANO"

Richiesta di Autorizzazione Unica Provinciale
Richiesta di concessione di derivazione d'acqua ad uso idroelettrico
Richiesta di Valutazione di Impatto Ambientale

Località

Comune di MOLINI DI TRIORA
– Provincia di Imperia –

Documento – Tavola grafica

Planimetrie di progetto
zona "centrale idroelettrica"

Documento N.	Scala	Revisione	Data
5.1	1/500	1	maggio 2014

PROGETTISTI

Dott. Ing. Fulvio BIANCHI
Via Ruffini, 19
18038 Sanremo IM

Dott. Ing. Roberto PISANO
Via Col. Aprosio, 344
18019 Vallecrosia IM

Dott. Ing. Franco TODARO
Via San Francesco, 281
18018 Arma di Taggia IM

QUESTO DOCUMENTO È DI PROPRIETÀ DELLA SOCIETÀ SEAM s.r.l. – OGNI RIPRODUZIONE DEVE ESSERE ESPRESSAMENTE AUTORIZZATA