
C.T.R. - COROGRAFIA scala 1:5000

N. ELEMENTO 232011

COORDINATE GAUSS-BOAGA
OPERA PRESA : X= 1530317 - Y = 4915051

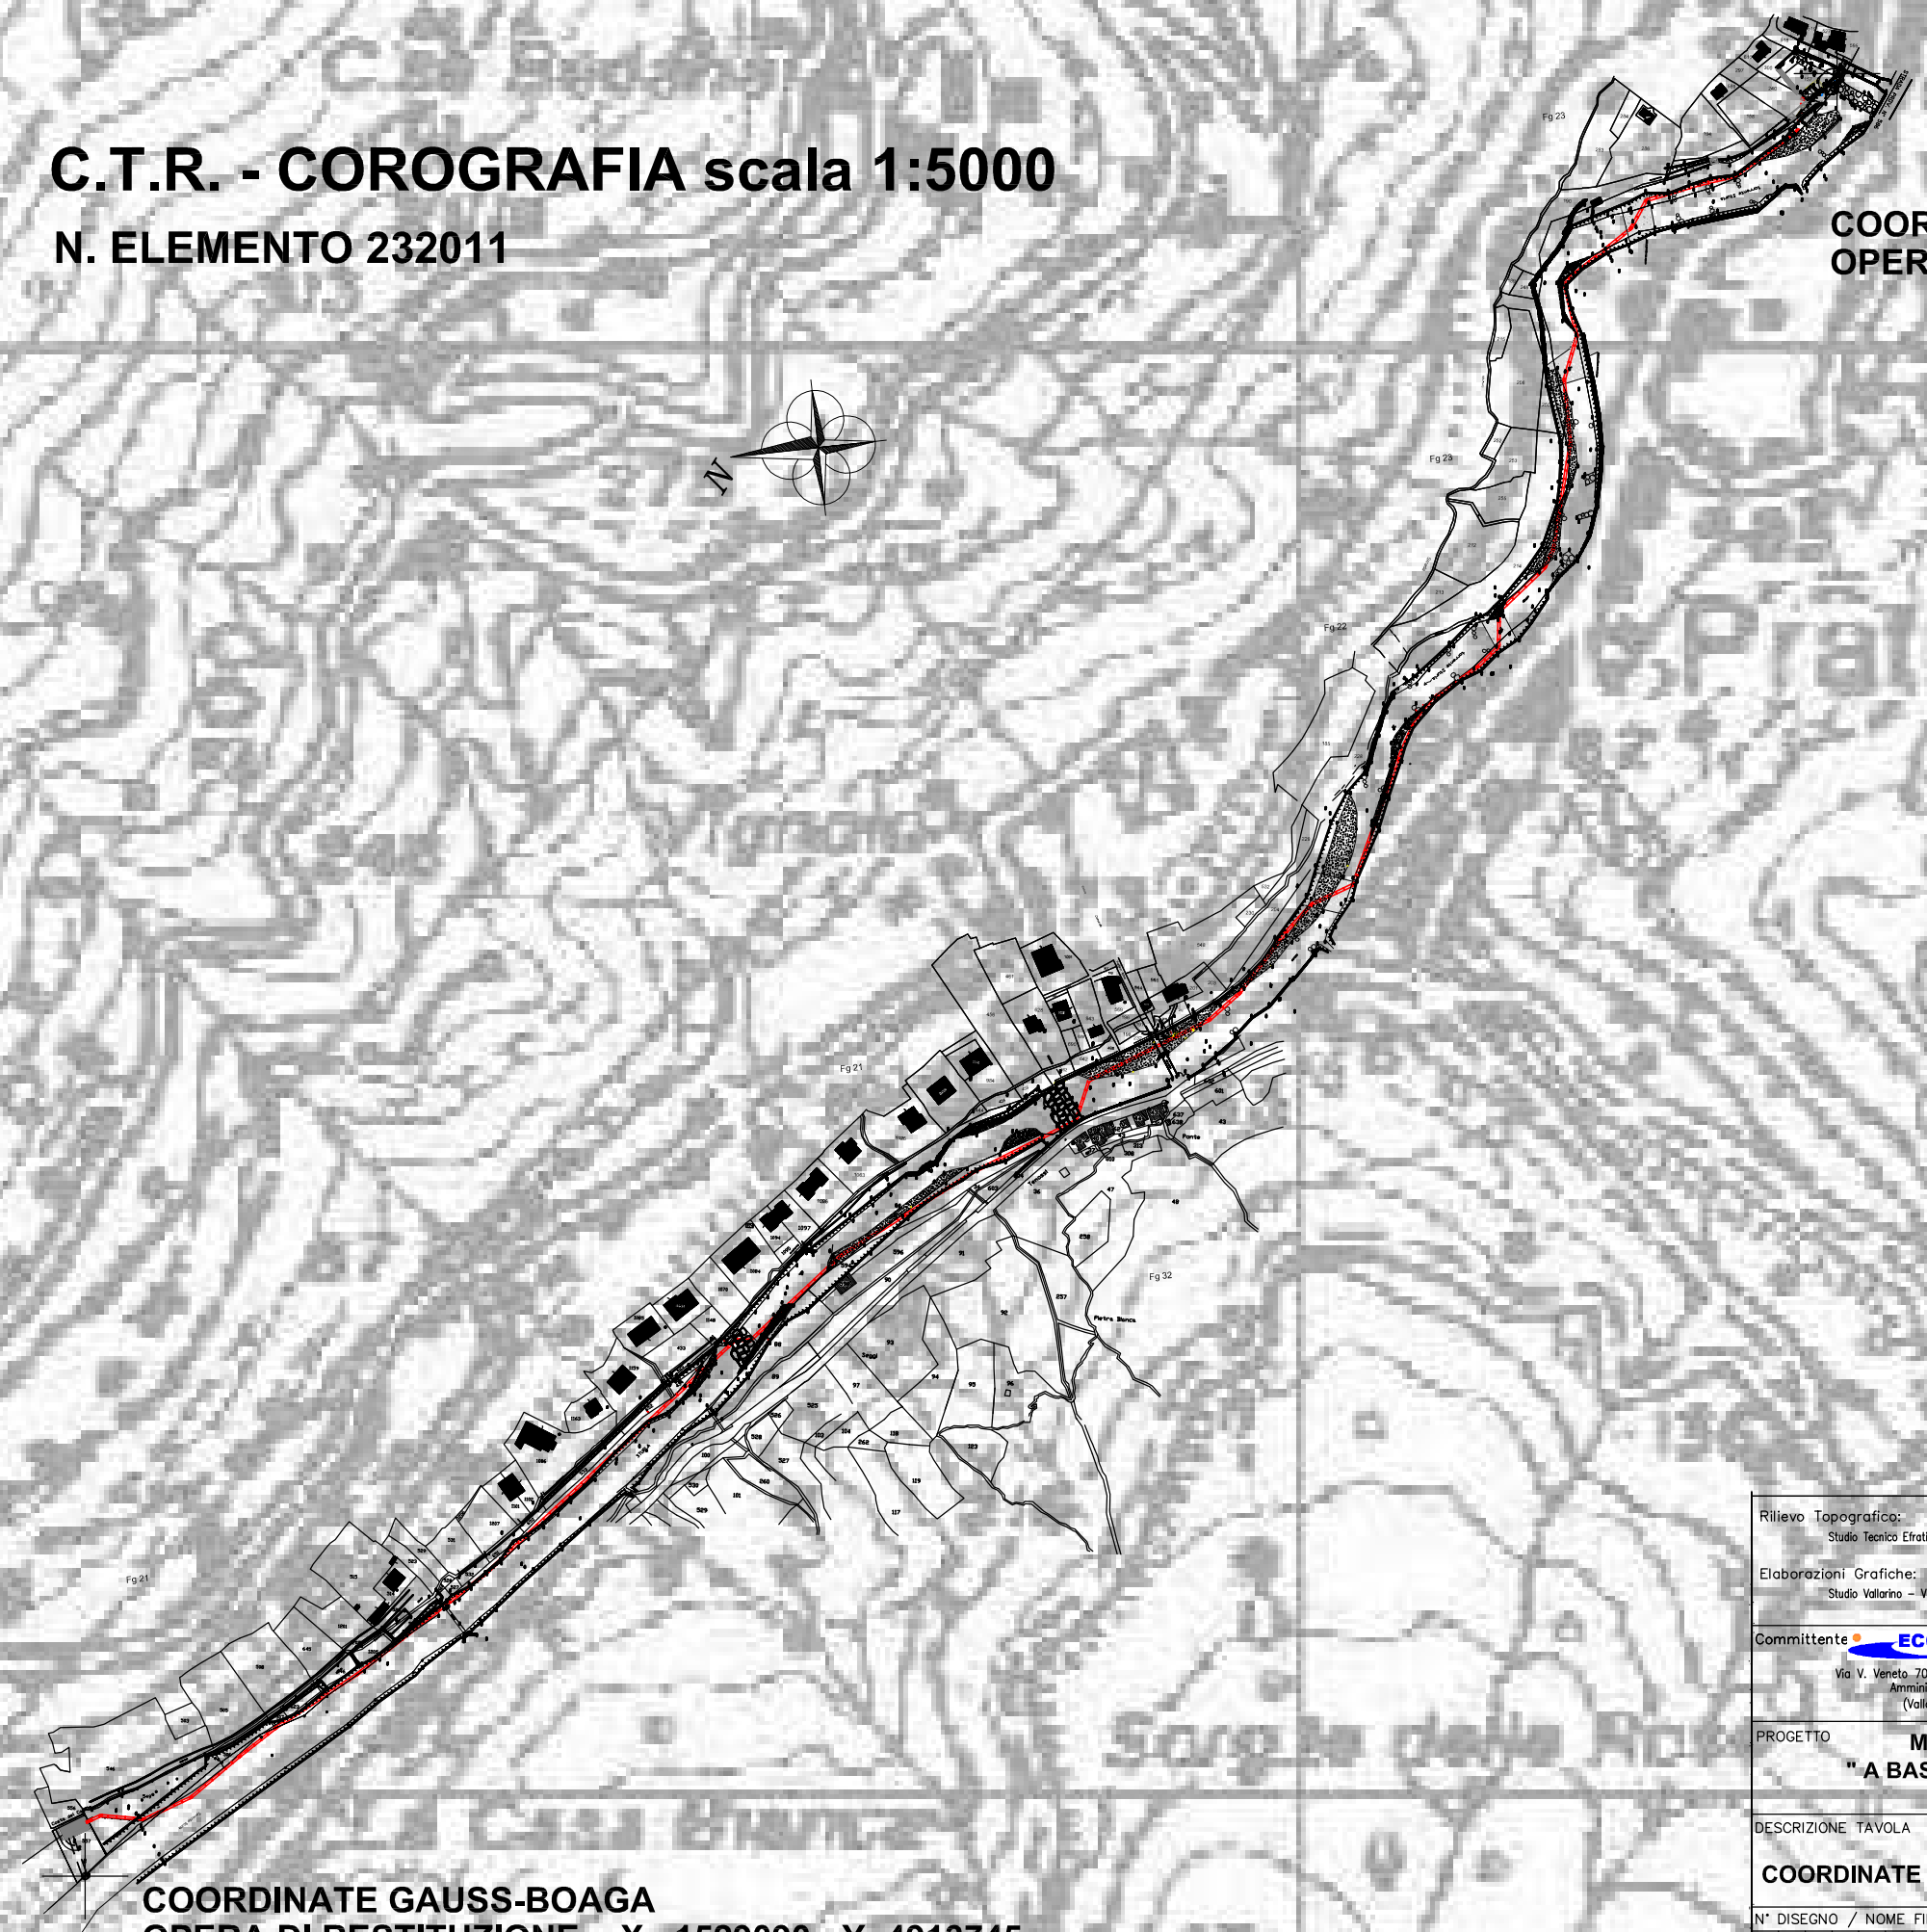

COORDINATE GAUSS-BOAGA
OPERA DI RESTITUZIONE : X= 1529090 - Y=4913745

ORDINE DEGLI ARCHITETTI DELLA PROVINCIA DI GENOVA
Dott. Arch. SONJA SERVENTI N. 2838

Firma e timbro:

Rilievo Topografico: Studio Tecnico Efrati Geom. Ettore – Via Lungo, 61– 27050 Cervesina (PV) Elaborazioni Grafiche: Studio Vallarino – Via V. Veneto 70/4 – 16012 Busalla (GE)	Progettisti Dott. Ing. Superina Pietro, Iscritto Ordine degli Ingegneri della Provincia di Milano al n° 15541 (Progettista Impianto) Dott. Arch. Serventi Sonja, P.zza Cavour 13/6 – 16043 Chiavari (Ge), Iscritta Ordine degli Architetti della Provincia di Genova al n° 2838 (Autorizzazioni Urbanistiche)	
Committente: ECOPOWER s.r.l. energia, Via V. Veneto 70/4 – 16012 Busalla (Ge), Amministratore unico (Vallarino Ivano)	CONSULENZA: Studio Vallarino	DATA: 05 LUGLIO 2014
	N° PPP: 00911-CM-S-VIA-01	RICHIEDENTE: ECOPOWER srl

PROGETTO

MINI CENTRALE IDROELETTRICA "SAN ROCCO"
" A BASSO IMPATTO AMBIENTALE" INTEGRATA IN ECOISOLA
COMUNE DI MEZZANEGO (GE)

DESCRIZIONE TAVOLA

COROGRAFIA - scala 1:5000
COORDINATE GAUSS-BOAGA OPERA DI PRESA E RESTITUZIONE

Tavola 01

N° DISEGNO / NOME FILE	SCALA	FORM
0 0 9 1 1 _ C M _ P _ S I A _ 0 1	1:5000	A 3

PROPRIETA' DELLO STUDIO VALLARINO – LE RIPRODUZIONI NON AUTORIZZATE SONO VIETATE