
LEGENDA PIANI DI BACINO :


- AREA POTENZIALMENTE INONDABILE PER T = 50 ANNI
- AREA POTENZIALMENTE INONDABILE PER T = 200 ANNI
- AREA POTENZIALMENTE INONDABILE PER T = 500 ANNI

STRALCIO ZONA OPERA DI PRESA

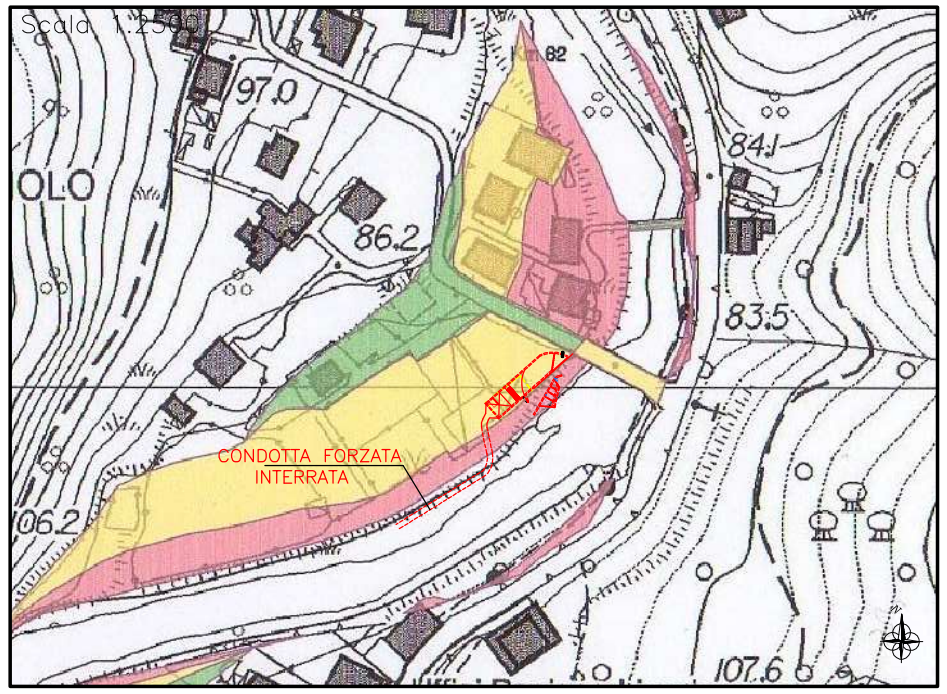

INDIVIDUAZIONE OPERA DI PRESA SU STRALCIO PIANO DI BACINO
(LA STESSA RICADE IN ZONA "GIALLA")

STRALCIO ZONA RESTITUZIONE

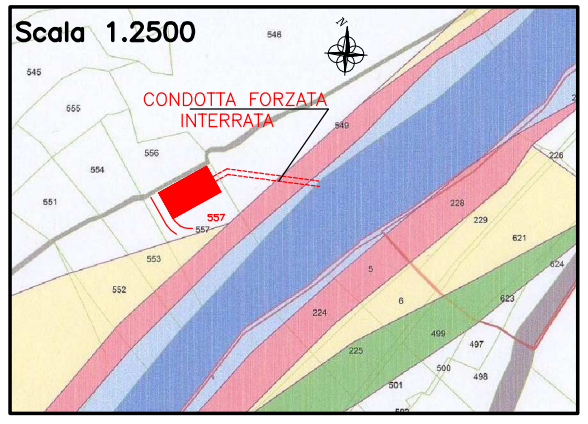

INDIVIDUAZIONE LOC. TECNICO INTERRATO
ZONA RESTITUZIONE SU PIANO DI BACINO
(LO STESSO RICADE AL DI FUORI ZONE ESONDABILI)

N

PLANIMETRIA GENERALE SCALA 1:5000

INDIVIDUAZIONE INTERVENTO SU BASE CATASTALE

Dott. Arch. SONJA SERVENTI N. 2838

Firma e timbro:

PLANIMETRIA GENERALE
LEGENDA SEGNI GRAFICI

- = IMPIANTO IDROELETTRICO
- = CONTORNO CATASTALE

Rilievo Topografico: Studio Tecnico Efrati Geom. Ettore – Via Lungo, 61– 27050 Cervesina (PV) **Elaborazioni Grafiche:** Studio Vallarino – Via V. Veneto 70/4 – 16012 Busalla (GE)	**Progettisti** Dott. Ing. Superina Pietro Iscritto Ordine degli Ingegneri della Provincia di Milano al n° 15541 **(Progettista Impianto)** Dott. Arch. Serventi Sonja P.zza Cavour 13/6 – 16043 Chiavari (Ge) Iscritta Ordine degli Architetti della Provincia di Genova al n° 2838 **(Autorizzazioni Urbanistiche)**	
Committente ECOPOWER s.r.l. energia Via V. Veneto 70/4 – 16012 Busalla (Ge) Amministratore unico (Vallarino Ivano)	CONSULENZA: Studio Vallarino	DATA: 05 LUGLIO 2014
	N° PPP: 00911-CM-P-SIA-02	RICHIEDENTE: ECOPOWER srl

PROGETTO
MINI CENTRALE IDROELETTRICA "SAN ROCCO"
" A BASSO IMPATTO AMBIENTALE" INTEGRATA IN ECOISOLA
COMUNE DI MEZZANEGO (GE)

DESCRIZIONE TAVOLA
STATO PROPOSTO
PLANIMETRIA GENERALE - INDIVIDUAZIONE INTERVENTO SU BASE CATASTALE E STRALCIO PIANO DI BACINO

Tavola 02

N° DISEGNO / NOME FILE	SCALA	FORM
0091 1_CM_P_SIA_02	1:5000	A3

PROPRIETA' DELLO STUDIO VALLARINO – LE RIPRODUZIONI NON AUTORIZZATE SONO VIETATE