
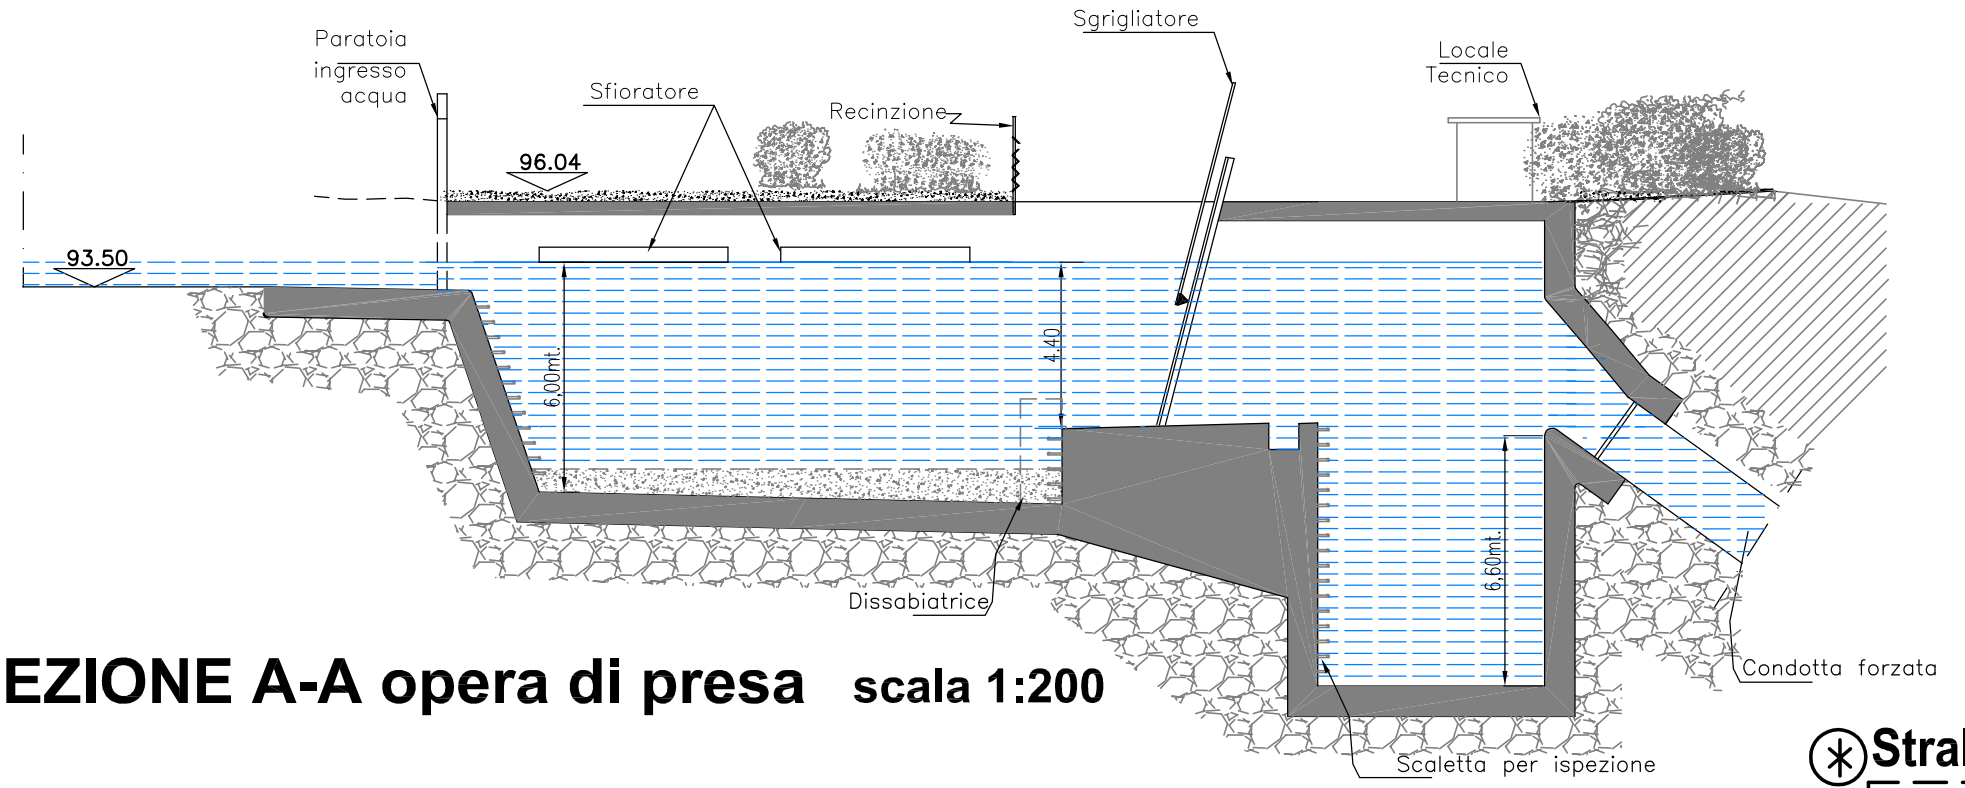


SEZIONE A-A opera di presa scala 1:200

SEZIONE SCHEMATICA B-B -INDIVIDUAZIONE QUOTE

(per particolare ingrandito si rimanda alla tavola 04bis) **scala 1:200**

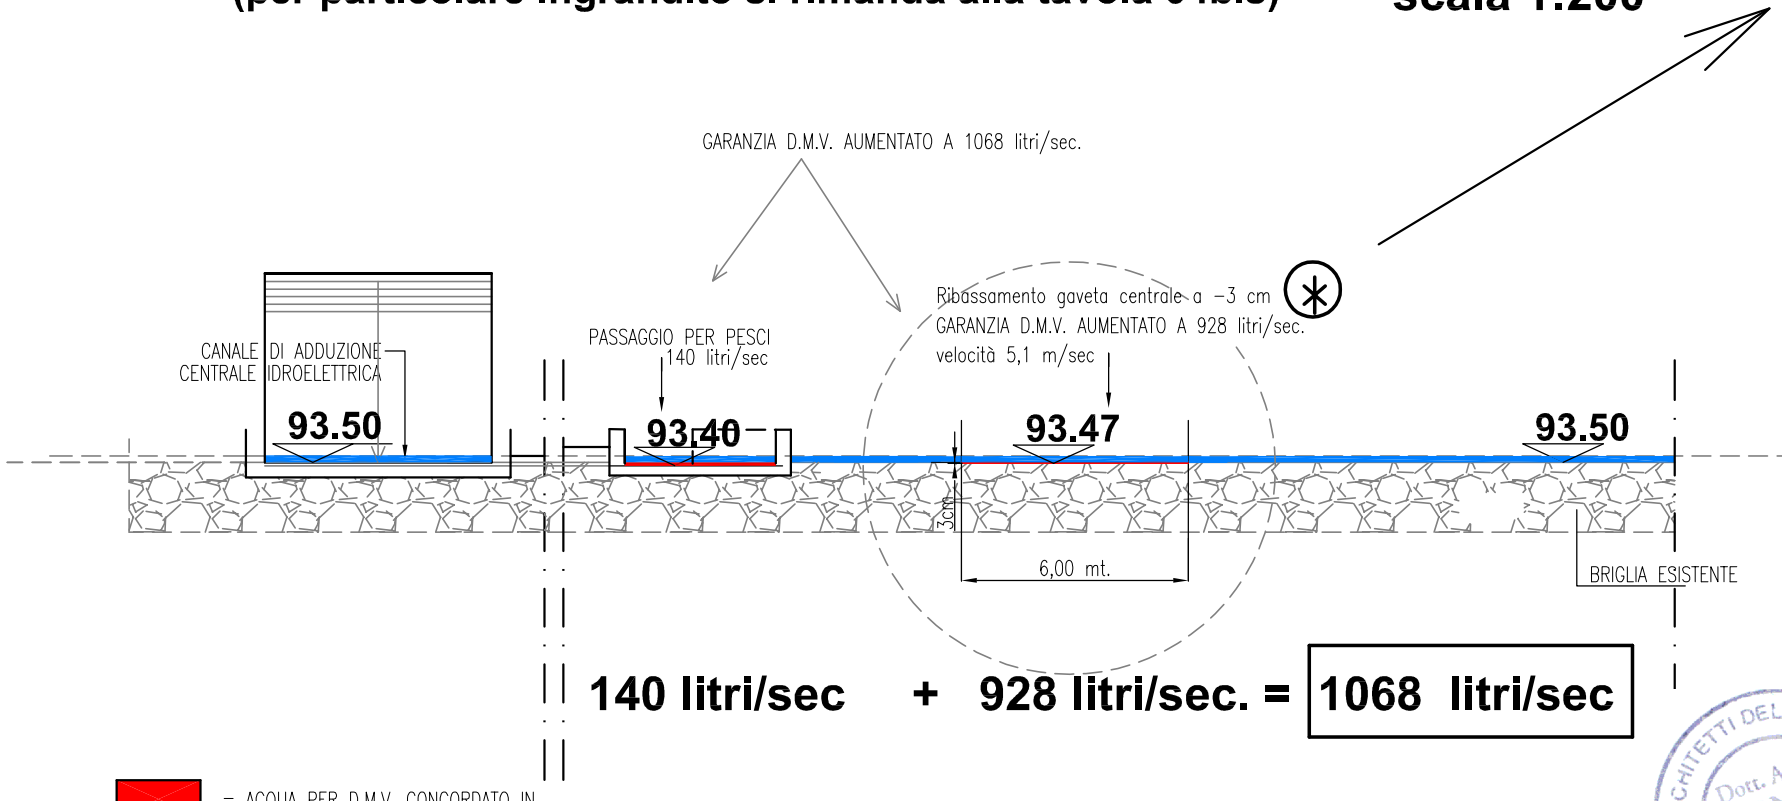


140 litri/sec + 928 litri/sec. = 1068 litri/sec

= ACQUA PER D.M.V. CONCORDATO IN CONVENZIONE A 1068 litri / sec.

= INIZIO PRELIEVO ACQUA IN ECCEDENZA Al 1068 litri/sec.

⊛ Stralcio planimetria: individuazione ribassamento gaveta centrale - 3 cm per garantire deflusso di 928 l/sec.

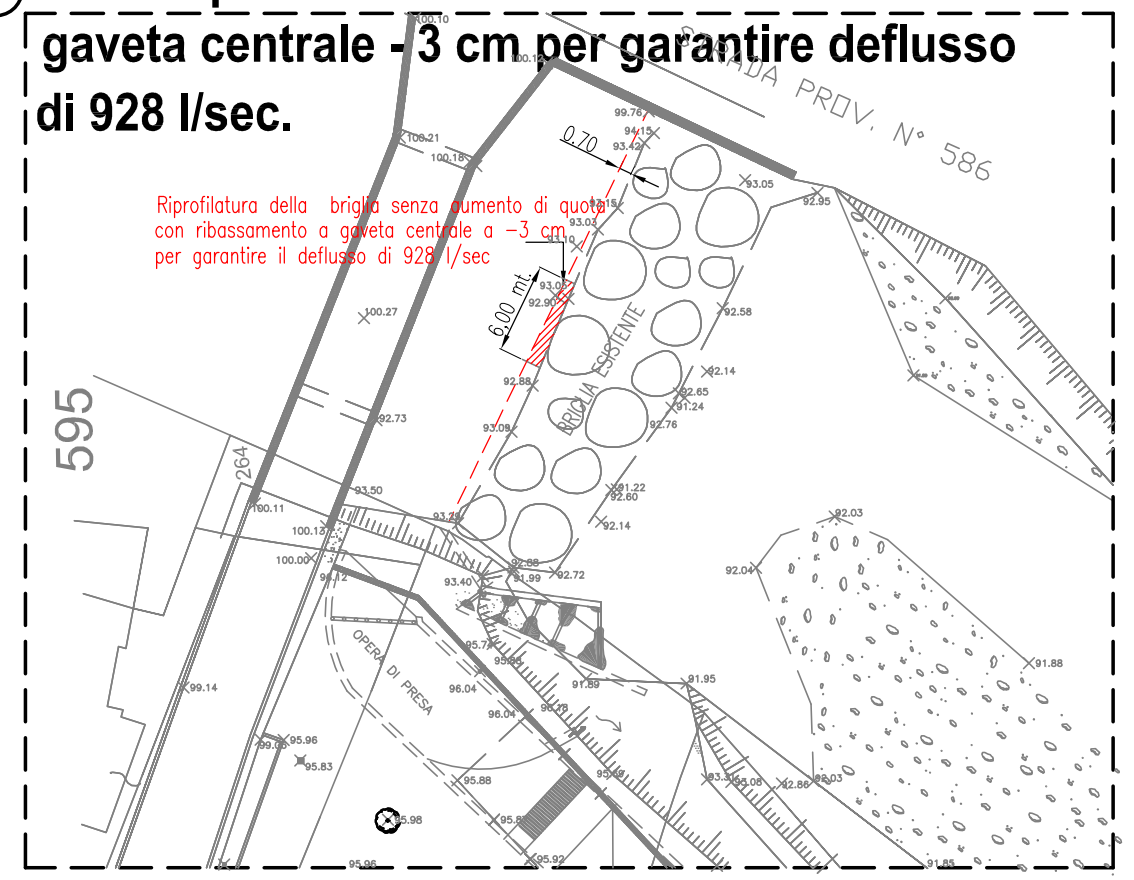

Firma e timbro:

Rilievo Topografico: Studio Tecnico Efrati Geom. Ettore – Via Lungo, 61– 27050 Cervesina (PV) **Elaborazioni Grafiche:** Studio Vallarino – Via V. Veneto 70/4 – 16012 Busalla (GE)	**Progettisti** Dott. Ing. Superina Pietro Iscritto Ordine degli Ingegneri della Provincia di Milano al n° 15541 **(Progettista Impianto)**	Dott. Arch. Serventi Sonja P.zza Cavour 13/6 – 16043 Chiavari (Ge) Iscritta Ordine degli Architetti della Provincia di Genova al n° 2838 **(Autorizzazioni Urbanistiche)**
Committente ECOPOWER energia s.r.l. Via V. Veneto 70/4 – 16012 Busalla (Ge) Amministratore unico (Vallarino Ivano)	CONSULENZA Studio Vallarino	05 LUGLIO 2014
	N° PPP 00911-CM-S-SIA-04	RICHIEDENTE ECOPOWER srl

PROGETTO MINI CENTRALE IDROELETTRICA "SAN ROCCO"
" A BASSO IMPATTO AMBIENTALE" INTEGRATA IN ECOISOLA
COMUNE DI MEZZANEGO (GE)

DESCRIZIONE TAVOLA STATO PROPOSTO
SEZIONI OPERA DI PRESA E SU BRIGLIA

Tavola 04

N° DISEGNO / NOME FILE 0091 1_CM_S_SIA_04 | SCALA indicata | FORM A3

PROPRIETA' DELLO STUDIO VALLARINO – LE RIPRODUZIONI NON AUTORIZZATE SONO VIETATE