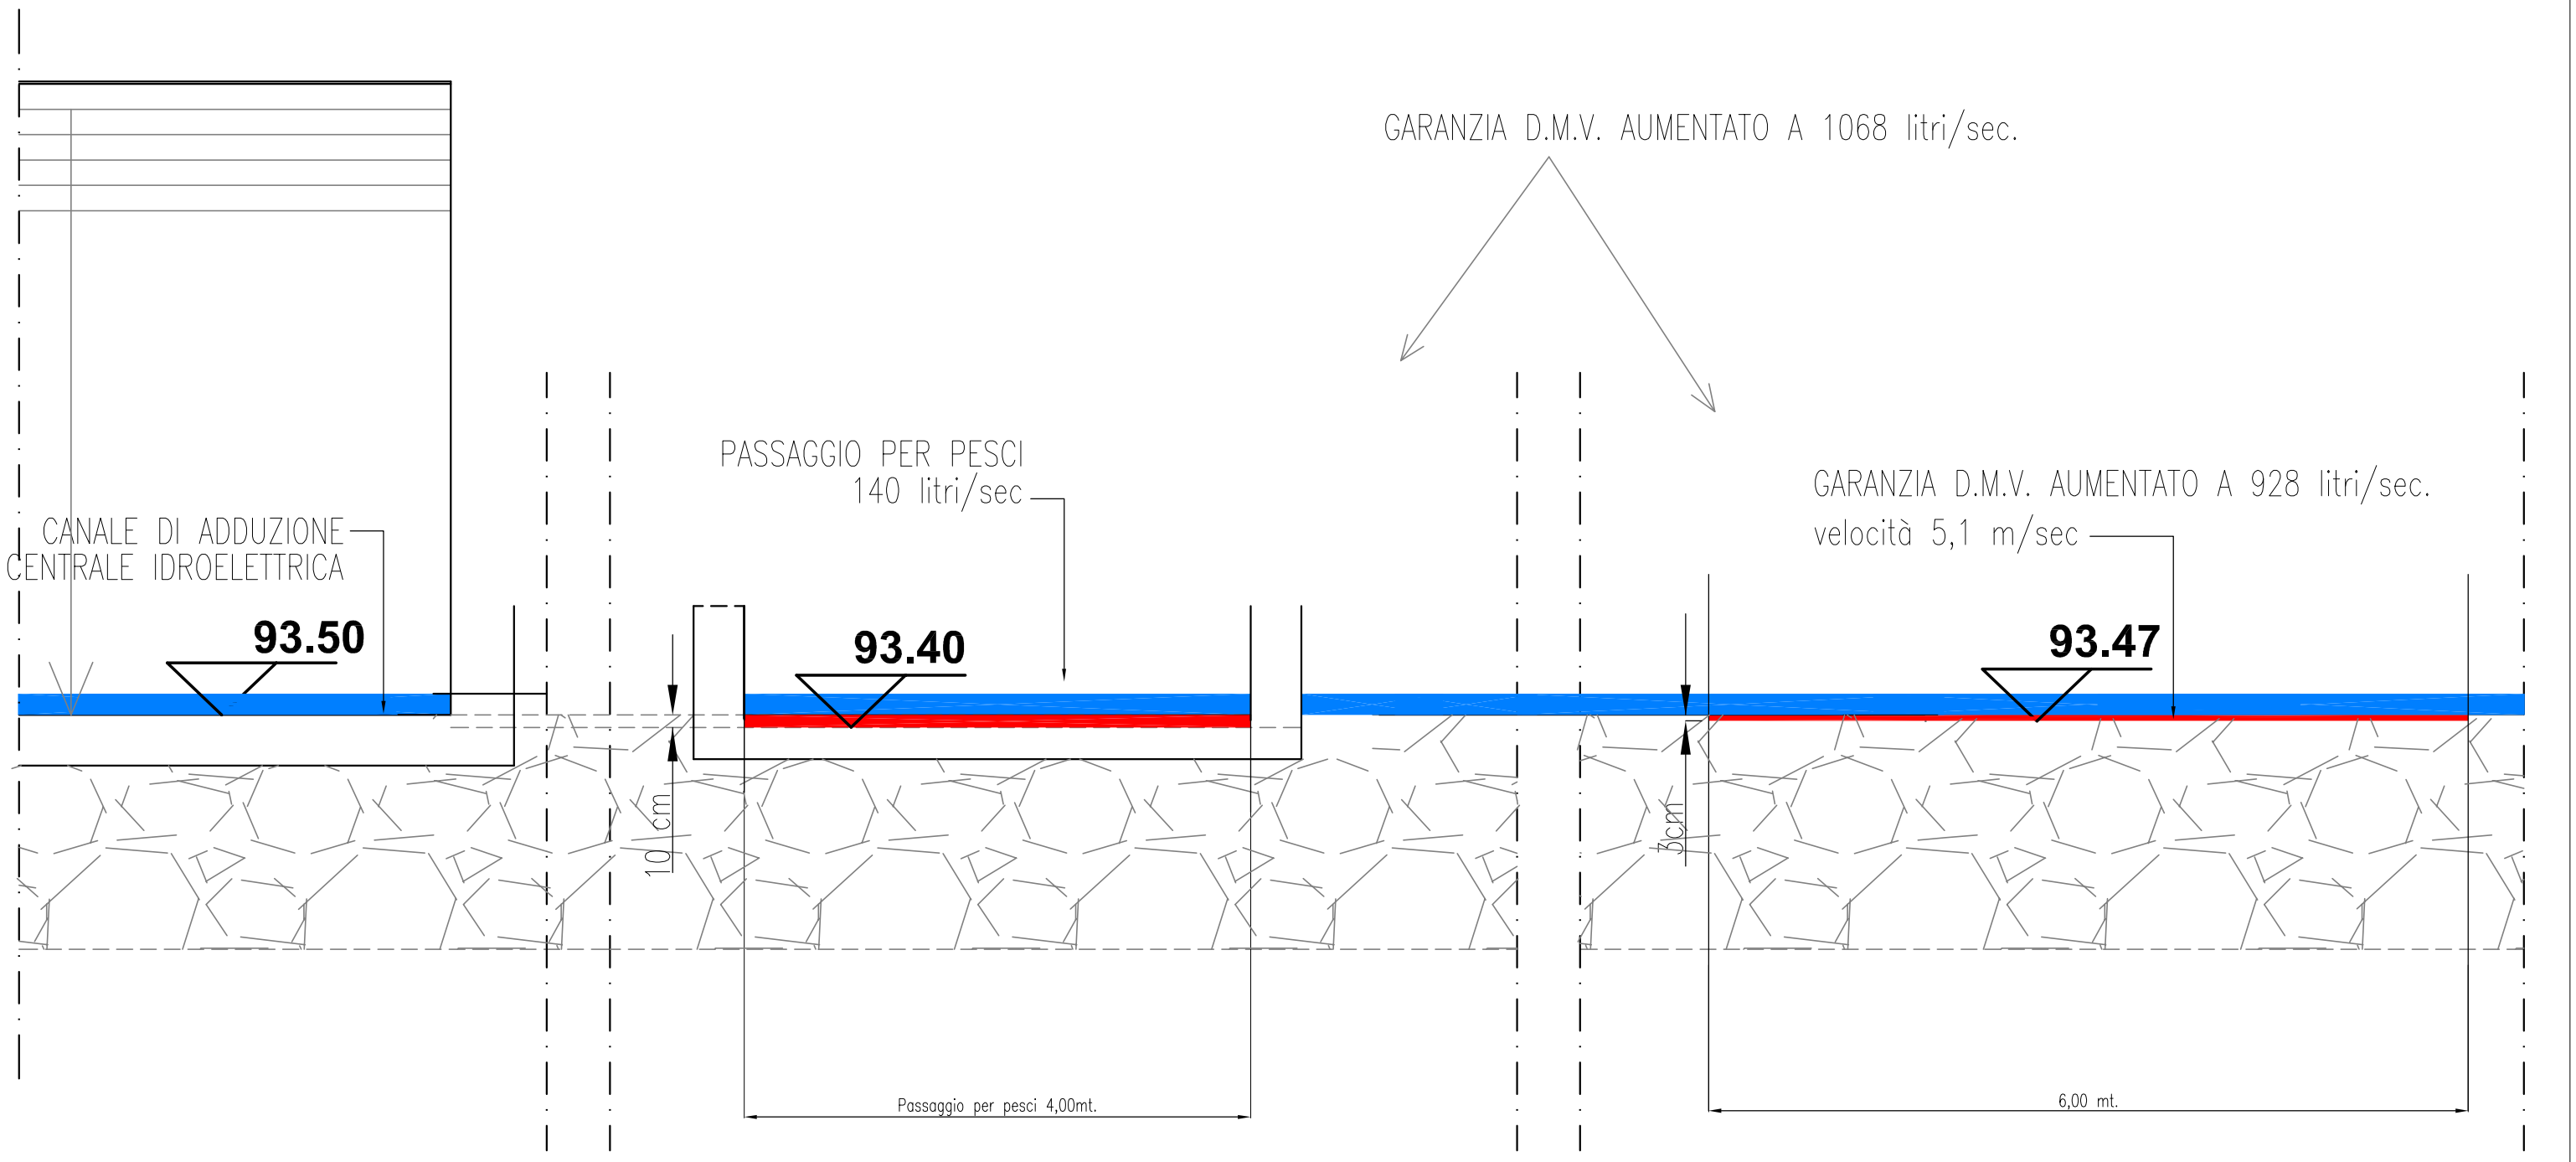


140 litri/sec + 928 litri/sec. = 1068 litri/sec

SEZIONE SCHEMATICA B-B PER INDIVIDUAZIONE QUOTE
scala 1:50

= ACQUA PER D.M.V. CONCORDATO IN CONVENZIONE A 1068 litri / sec.

= INIZIO PRLIEVO ACQUA IN ECCEDENZA Al 1068 litri/sec.

Dott. Arch. SONJA SERVENTI N. 2838 — ORDINE DEGLI ARCHITETTI DELLA PROVINCIA DI GENOVA

Firma e timbro:

Rilievo Topografico:
Studio Tecnico Efrati Geom. Ettore – Via Lungo, 61– 27050 Cervesina (PV)

Elaborazioni Grafiche:
Studio Vallarino – Via V. Veneto 70/4 – 16012 Busalla (GE)

Progettisti

Dott. Ing. Superina Pietro
Iscritto Ordine degli Ingegneri della Provincia di Milano al n° 15541
(Progettista Impianto)

Dott. Arch. Serventi Sonja
P.zza Cavour 13/6 – 16043 Chiavari (Ge)
Iscritta Ordine degli Architetti della Provincia di Genova al n° 2838
(Autorizzazioni Urbanistiche)

Committente ECOPOWER energia s.r.l.
Via V. Veneto 70/4 – 16012 Busalla (Ge)
Amministratore unico
(Vallarino Ivano)

CONSULENZA: Studio Vallarino — 16/07/2014
N° PPP: 00911-CM-S-SIA-04BIS
RICHIEDENTE: ECOPOWER srl

PROGETTO
MINI CENTRALE IDROELETTRICA "SAN ROCCO"
" A BASSO IMPATTO AMBIENTALE" INTEGRATA IN ECOISOLA
COMUNE DI MEZZANEGO (GE)

DESCRIZIONE TAVOLA
STATO PROPOSTO
PARTICOLARE SEZIONE OPERA DI PRESA IN SCALA 1:50

Tavola 04bis

N° DISEGNO / NOME FILE: 0091_CM_S_SIA_04bis
SCALA: 1:50
FORM: A3

PROPRIETA' DELLO STUDIO VALLARINO – LE RIPRODUZIONI NON AUTORIZZATE SONO VIETATE