RILIEVO MEZZANEGO


SEZIONE 3

PROGRESSIVA 0.00

SCALA 1:200

SEZIONE 3-3

SCALA 1:200

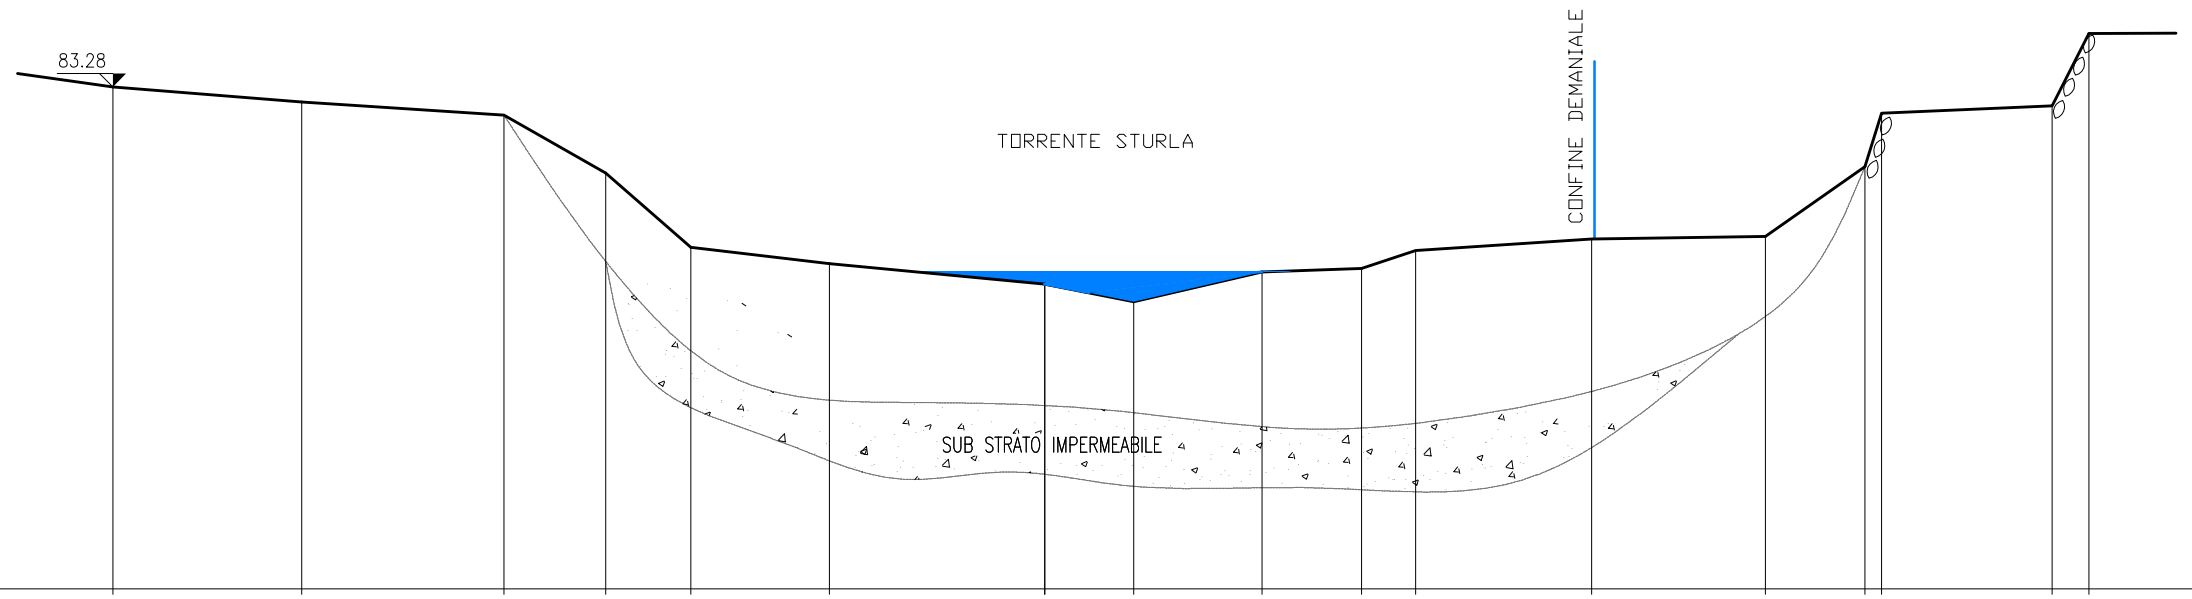

PICCHETTI																			
DISTANZE PARZIALI		5.00	5.35	2.69	2.25	3.67	5.70	2.34	3.41	2.63	1.43	4.66	4.59	2.64	0.44	4.51	0.97		
QUOTE TERRENO	83.28	82.88	82.53	81.00	79.04	78.60	78.06	77.60	78.38	78.48	78.95	79.26	79.32	81.17	82.58	82.78	84.69		
QUOTE PROGETTO																			
DISTANZE PROGRESSIVE	0.00	5.00	10.35	13.04	15.29	18.96	24.66	27.00	30.41	33.04	34.47	39.13	43.72	46.36	46.8	51.31	52.28		

SEZIONE TRASVERSALE B-B - STATO ATTUALE

NUOVO TRACCIATO

Rilievo Topografico:
Studio Tecnico Efrati Geom. Ettore – Via Lungo, 61– 27050 Cervesina (PV)

Elaborazioni Grafiche:
Studio Vallarino – Via V. Veneto 70/4 – 16012 Busalla (GE)

Progettisti

Dott. Ing. Superina Pietro
Iscritto Ordine degli Ingegneri della Provincia di Milano al n° 15541
(Progettista Impianto)

Dott. Arch. Serventi Sonja
P.zza Cavour 13/6 – 16043 Chiavari (Ge)
Iscritta Ordine degli Architetti della Provincia di Genova al n° 2838
(Autorizzazioni Urbanistiche)

Committente ECOPOWER energia s.r.l.
Via V. Veneto 70/4 – 16012 Busalla (Ge)
Amministratore unico
(Vallarino Ivano)

CONSULENZA: Studio Vallarino

DATA: 13 GENNAIO 2015

N° PPP: 00911-CM-S-SIA-31/NT

RICHIEDENTE: ECOPOWER srl

PROGETTO
MINI CENTRALE IDROELETTRICA "SAN ROCCO"
" A BASSO IMPATTO AMBIENTALE" INTEGRATA IN ECOISOLA
COMUNE DI MEZZANEGO (GE)

DESCRIZIONE TAVOLA
STATO ATTUALE
SEZIONE TRASVERSALE 3 ALVEO

Tavola 31/NT

N° DISEGNO / NOME FILE: 00911_CM_S_SIA_31

SCALA 1:200

FORM A3

Firma e timbro:

PROPRIETA' DELLO STUDIO VALLARINO – LE RIPRODUZIONI NON AUTORIZZATE SONO VIETATE