




PIANTA LOCALE TECNICO INTERRATO

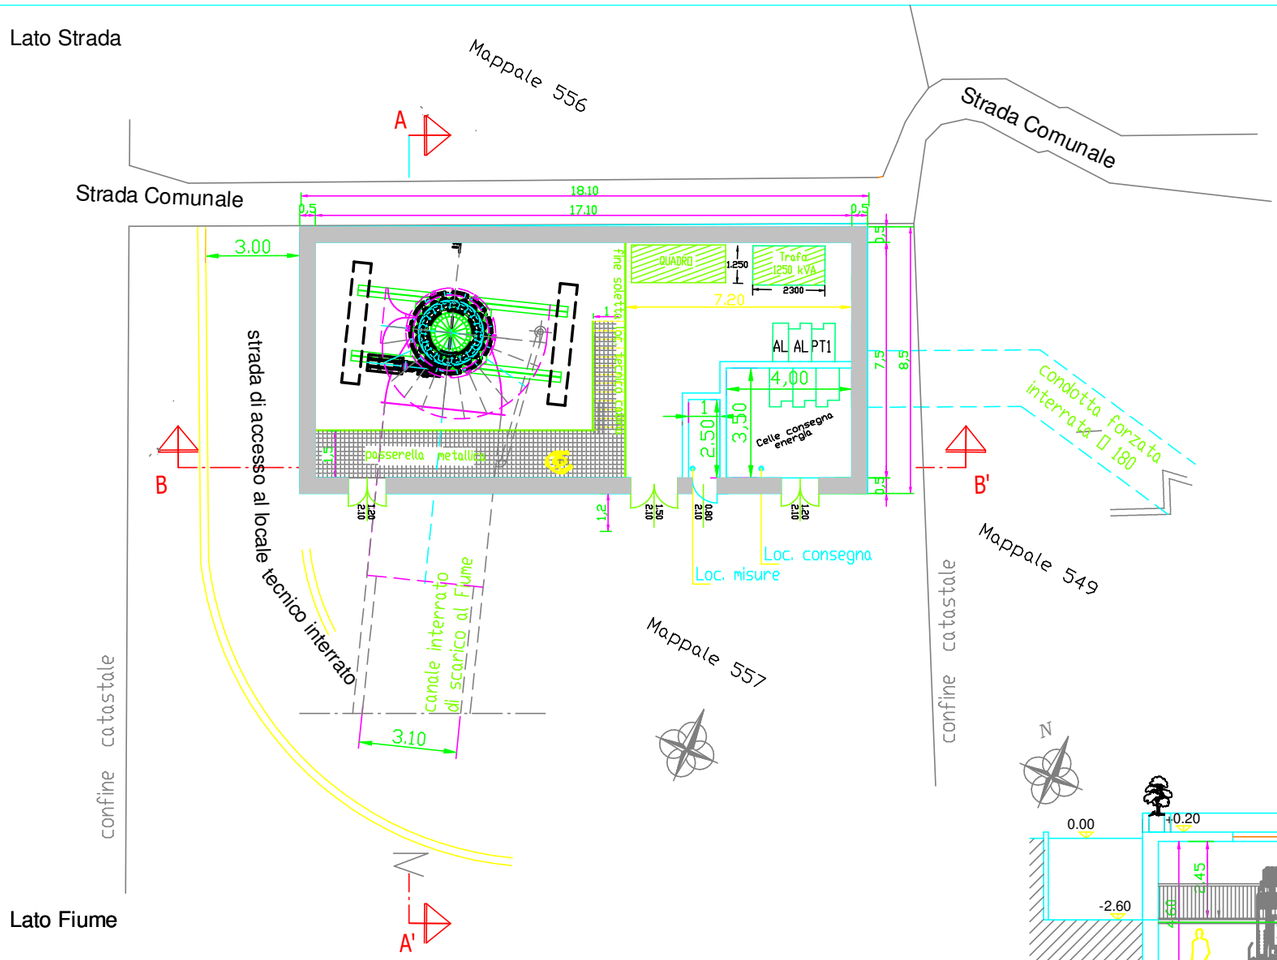


PROSPETTO VISTA LATO STRADA

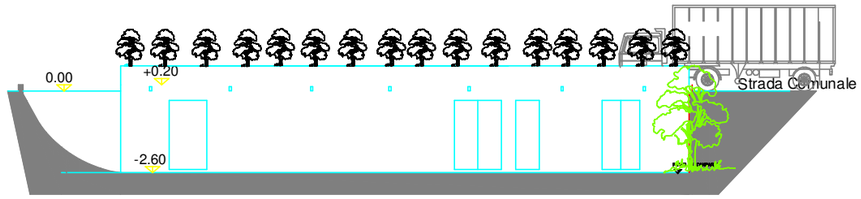

PROSPETTO VISTA LATO FIUME

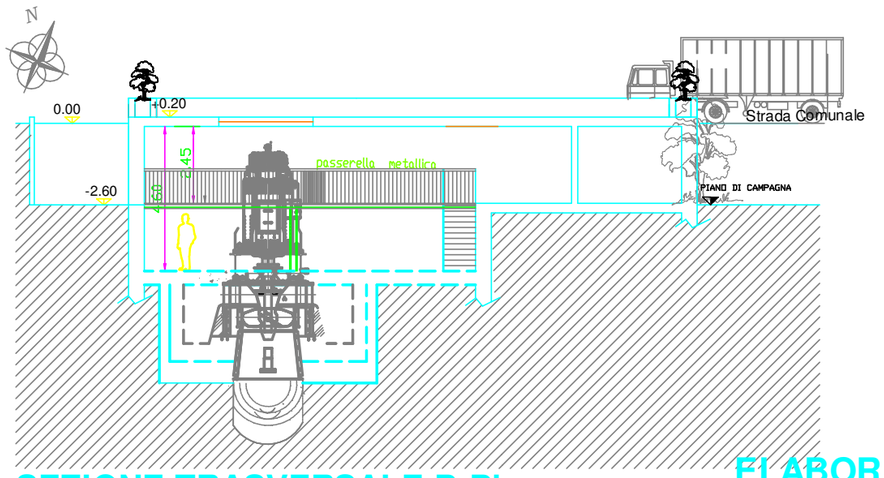

SEZIONE TRASVERSALE B-B'

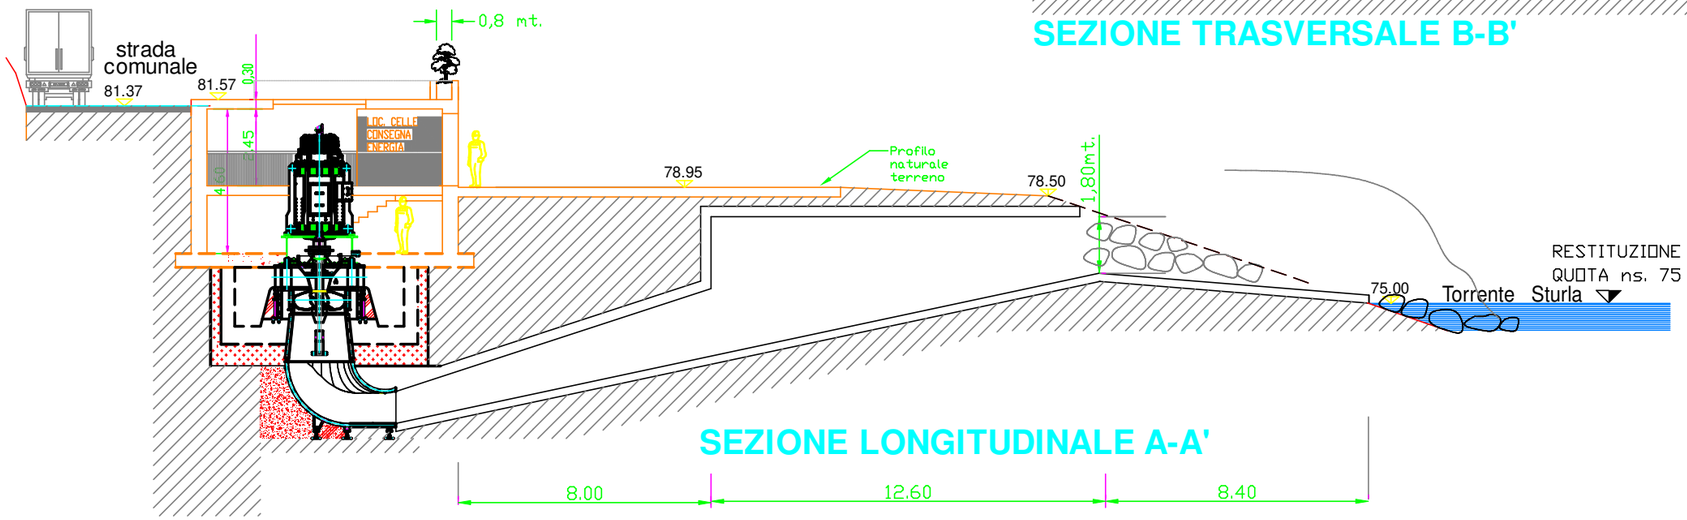

SEZIONE LONGITUDINALE A-A'

Dott. Arch. SONJA SERVENTI N. 2838
ORDINE DEGLI ARCHITETTI DELLA PROVINCIA DI GENOVA
Firma e timbro:

ELABORATI GRAFICI PER AUTORIZZAZIONE PAESAGGISTICA - INTEGRAZIONI DEL 08/11/2018

REV	VER	DATA	DESCRIZIONE EMISSIONE	REDATTO	VERIFICATO	APPROVATO
01	01	31.10.13	AGGIORNAMENTO LAY-OUT INTERNO LOC.CONSEGNA E MISURE	MR/STV	IV/STV	IV/STV

Progettisti

Rilievo Topografico:
Studio Tecnico Efrati Geom. Ettore - Via Lungo, 61- 27050 Cervesina (PV)

Elaborazioni Grafiche:
Studio Vallarino - Via V. Veneto 70/4 - 16012 Busalla (GE)

Progettisti

Dott. Ing. Superina Pietro
Iscritto Ordine degli Ingegneri della Provincia di Milano al n° 15541
(Progettista Impianto)

Dott. Arch. Serventi Sonja
P.zza Cavour 13/6 - 16043 Chiavari (Ge)
Iscritta Ordine degli Architetti della Provincia di Genova al n° 2838
(Autorizzazioni Urbanistiche)

Committente: ECOPOWER energia
Via V. Veneto 70/4 - 16012 Busalla (Ge)
Amministratore unico
(Vallarino Ivano)

CONSULENZA: Studio Vallarino
DATA: 08 NOVEMBRE 2018
N° PPP: 00911-CM-T-SIA-38/A1
RICHIEDENTE: ECOPOWER srl

PROGETTO
MINI CENTRALE IDROELETTRICA "SAN ROCCO"
" A BASSO IMPATTO AMBIENTALE" INTEGRATA IN ECOISOLA
COMUNE DI MEZZANEGO (GE)

DESCRIZIONE TAVOLA
STATO PROPOSTO
LOCALE TECNICO INTERRATO
PIANTE - SEZIONI - PROSPETTI

Tavola 38/A1

N° DISEGNO / NOME FILE: 09 11 - CM - T - SIA - 38
SCALA: 1:200
FORM: A3

PROPRIETA' DELLO STUDIO VALLARINO - LE RIPRODUZIONI NON AUTORIZZATE SONO VIETATE