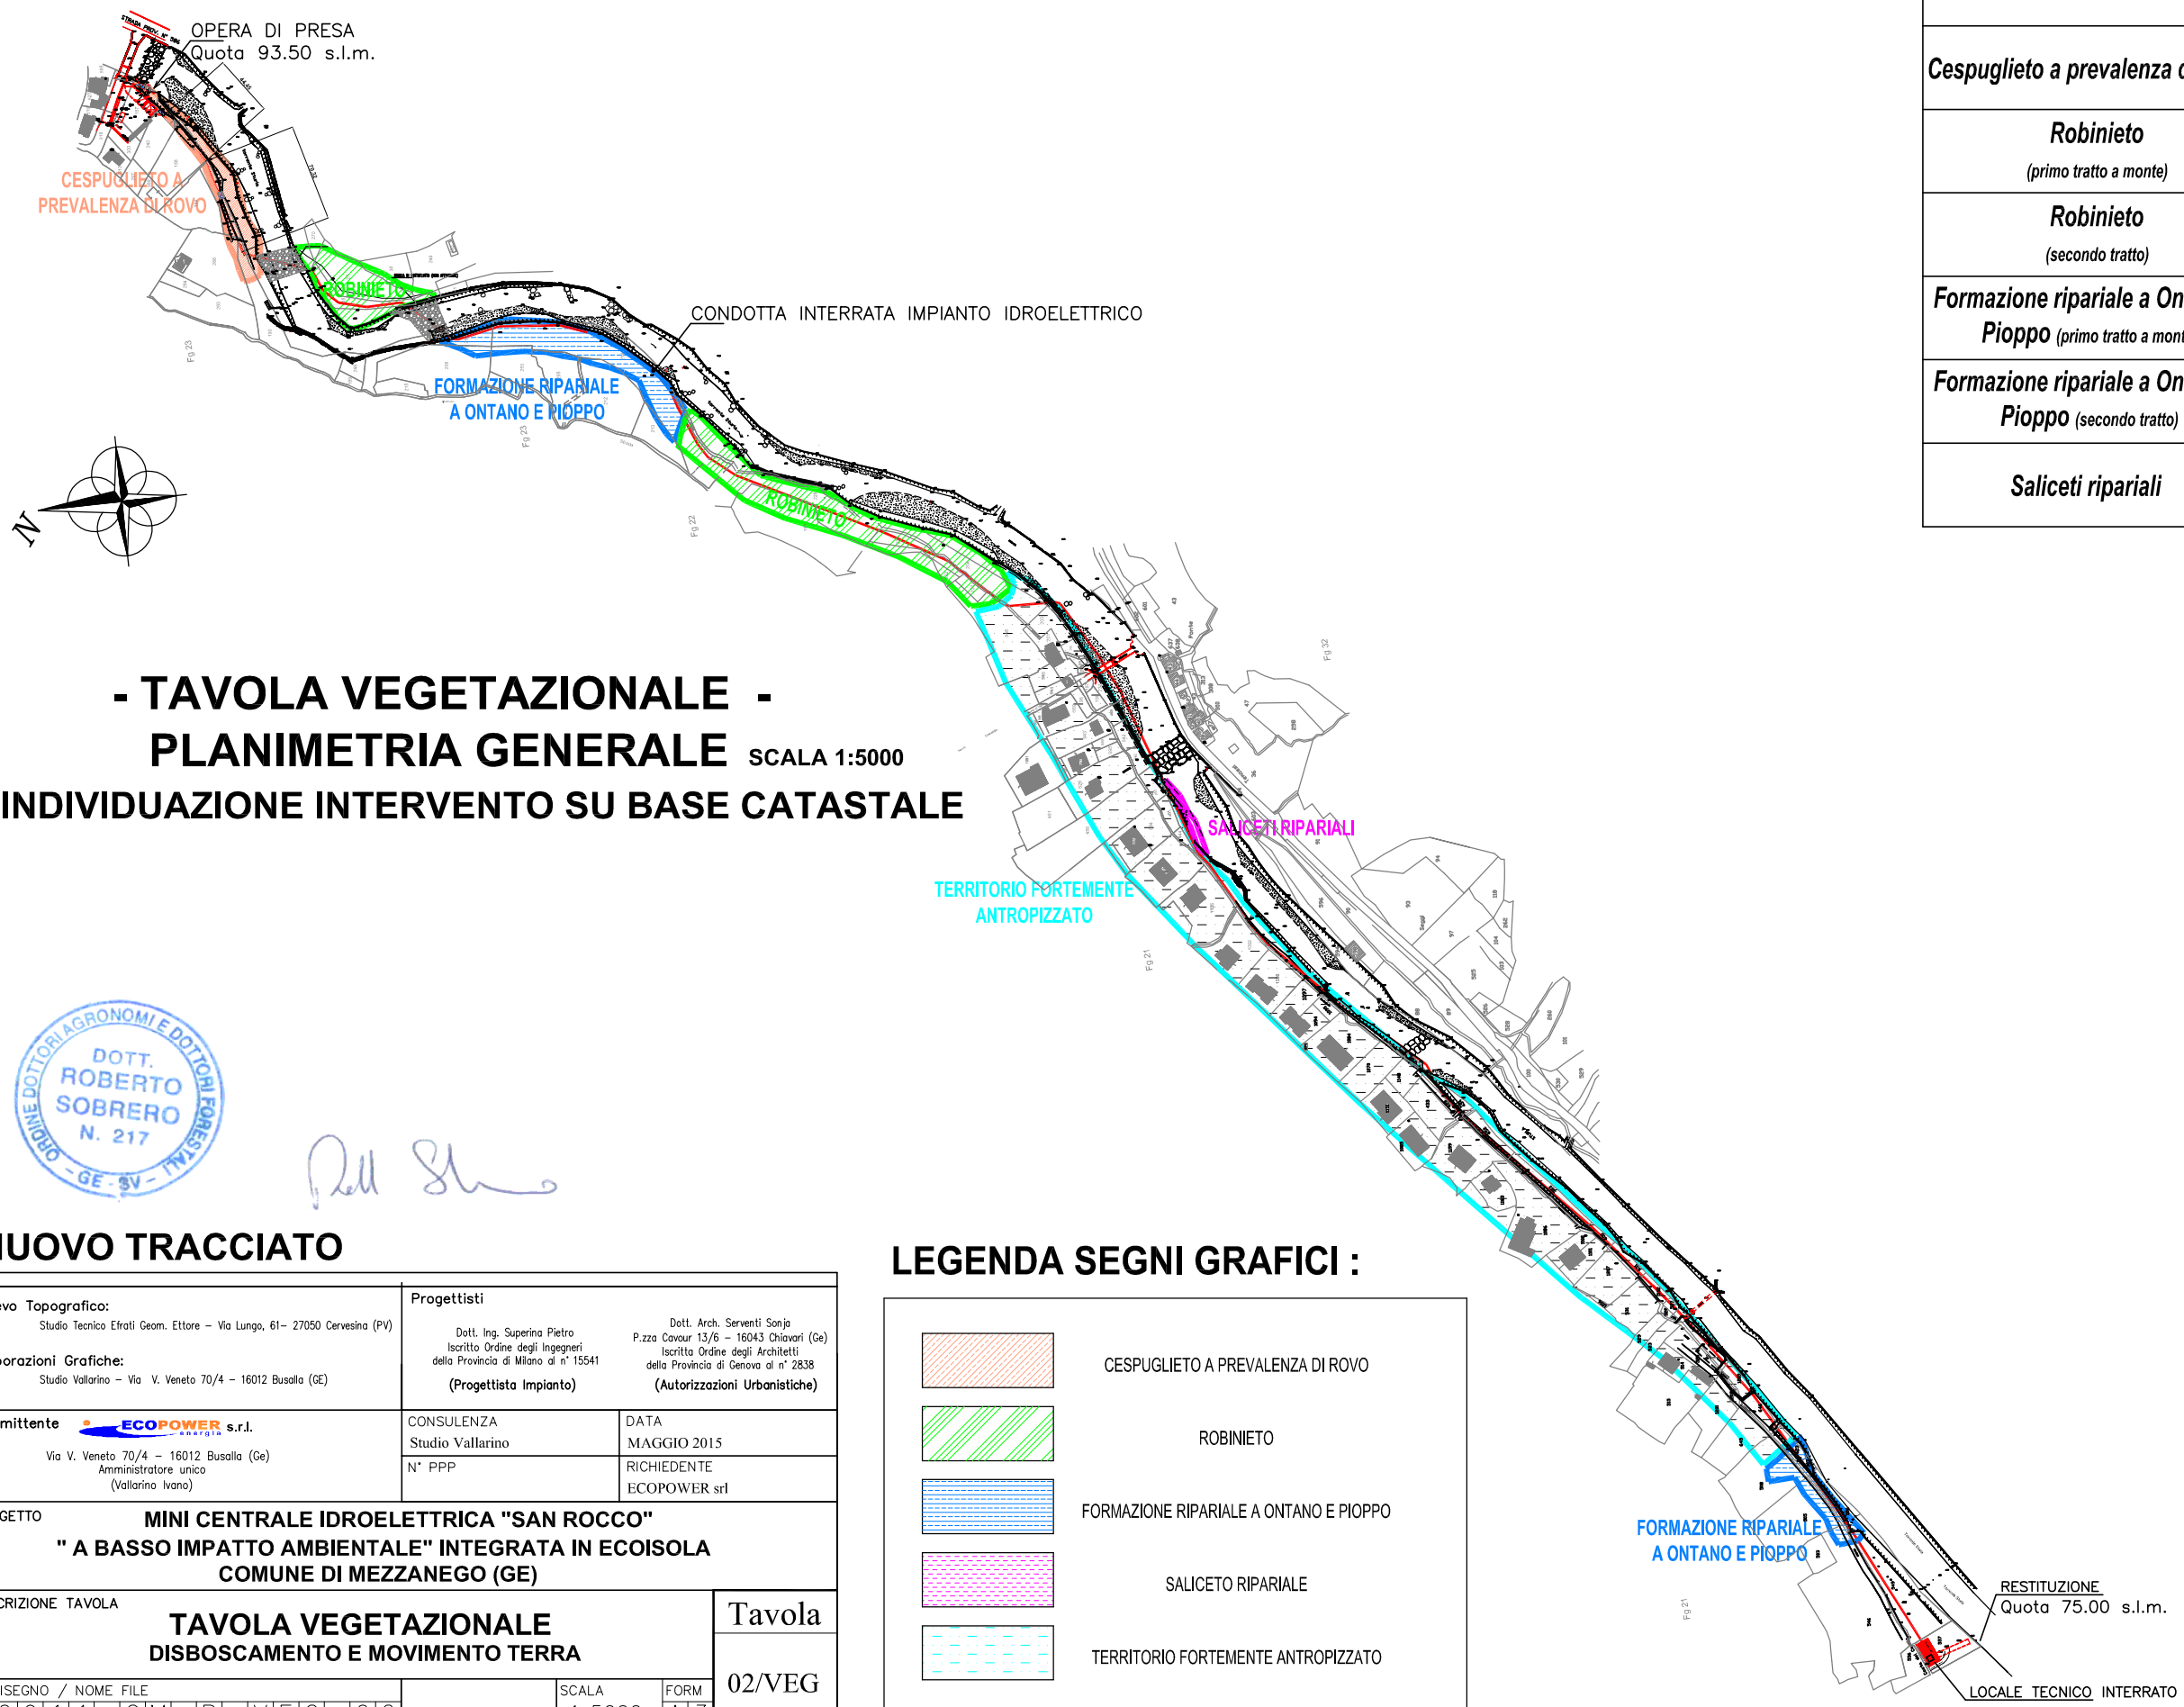


- TAVOLA VEGETAZIONALE -
PLANIMETRIA GENERALE SCALA 1:5000
INDIVIDUAZIONE INTERVENTO SU BASE CATASTALE

DISBOSCAMENTO E MOVIMENTO TERRA

FASCE VEGETAZIONE RIPARIALE	Sponda destra superficie interessata dall'intervento	Sponda sinistra superficie interessata dall'intervento
Cespuglieto a prevalenza di rovo	377,4 mq	/
Robinieto *(primo tratto a monte)*	/	231 mq
Robinieto *(secondo tratto)*	776,1 mq	/
Formazione ripariale a Ontano e Pioppo (primo tratto a monte)	559,2 mq	/
Formazione ripariale a Ontano e Pioppo (secondo tratto)	240 mq	/
Saliceti ripariali	168,9 mq	/

ORDINE DOTTORI AGRONOMI E DOTTORI FORESTALI
DOTT. ROBERTO SOBRERO N. 217
GE - SV - ITALIA

NUOVO TRACCIATO

LEGENDA SEGNI GRAFICI :

- CESPUGLIETO A PREVALENZA DI ROVO
- ROBINIETO
- FORMAZIONE RIPARIALE A ONTANO E PIOPPO
- SALICETO RIPARIALE
- TERRITORIO FORTEMENTE ANTROPIZZATO

Rilievo Topografico:
Studio Tecnico Efrati Geom. Ettore – Via Lungo, 61– 27050 Cervesina (PV)

Elaborazioni Grafiche:
Studio Vallarino – Via V. Veneto 70/4 – 16012 Busalla (GE)

Progettisti

Dott. Ing. Superina Pietro
Iscritto Ordine degli Ingegneri della Provincia di Milano al n° 15541
(Progettista Impianto)

Dott. Arch. Serventi Sonja
P.zza Cavour 13/6 – 16043 Chiavari (Ge)
Iscritta Ordine degli Architetti della Provincia di Genova al n° 2838
(Autorizzazioni Urbanistiche)

Committente ECOPOWER energia s.r.l.
Via V. Veneto 70/4 – 16012 Busalla (Ge)
Amministratore unico
(Vallarino Ivano)

CONSULENZA	DATA
Studio Vallarino	MAGGIO 2015
N° PPP	RICHIEDENTE: ECOPOWER srl

PROGETTO
MINI CENTRALE IDROELETTRICA "SAN ROCCO"
" A BASSO IMPATTO AMBIENTALE" INTEGRATA IN ECOISOLA
COMUNE DI MEZZANEGO (GE)

DESCRIZIONE TAVOLA
TAVOLA VEGETAZIONALE
DISBOSCAMENTO E MOVIMENTO TERRA

Tavola 02/VEG

N° DISEGNO / NOME FILE	SCALA	FORM
0091 1_CM_P_VEG_02	1:5000	A3

PROPRIETA' DELLO STUDIO VALLARINO – LE RIPRODUZIONI NON AUTORIZZATE SONO VIETATE