
Tav.19A

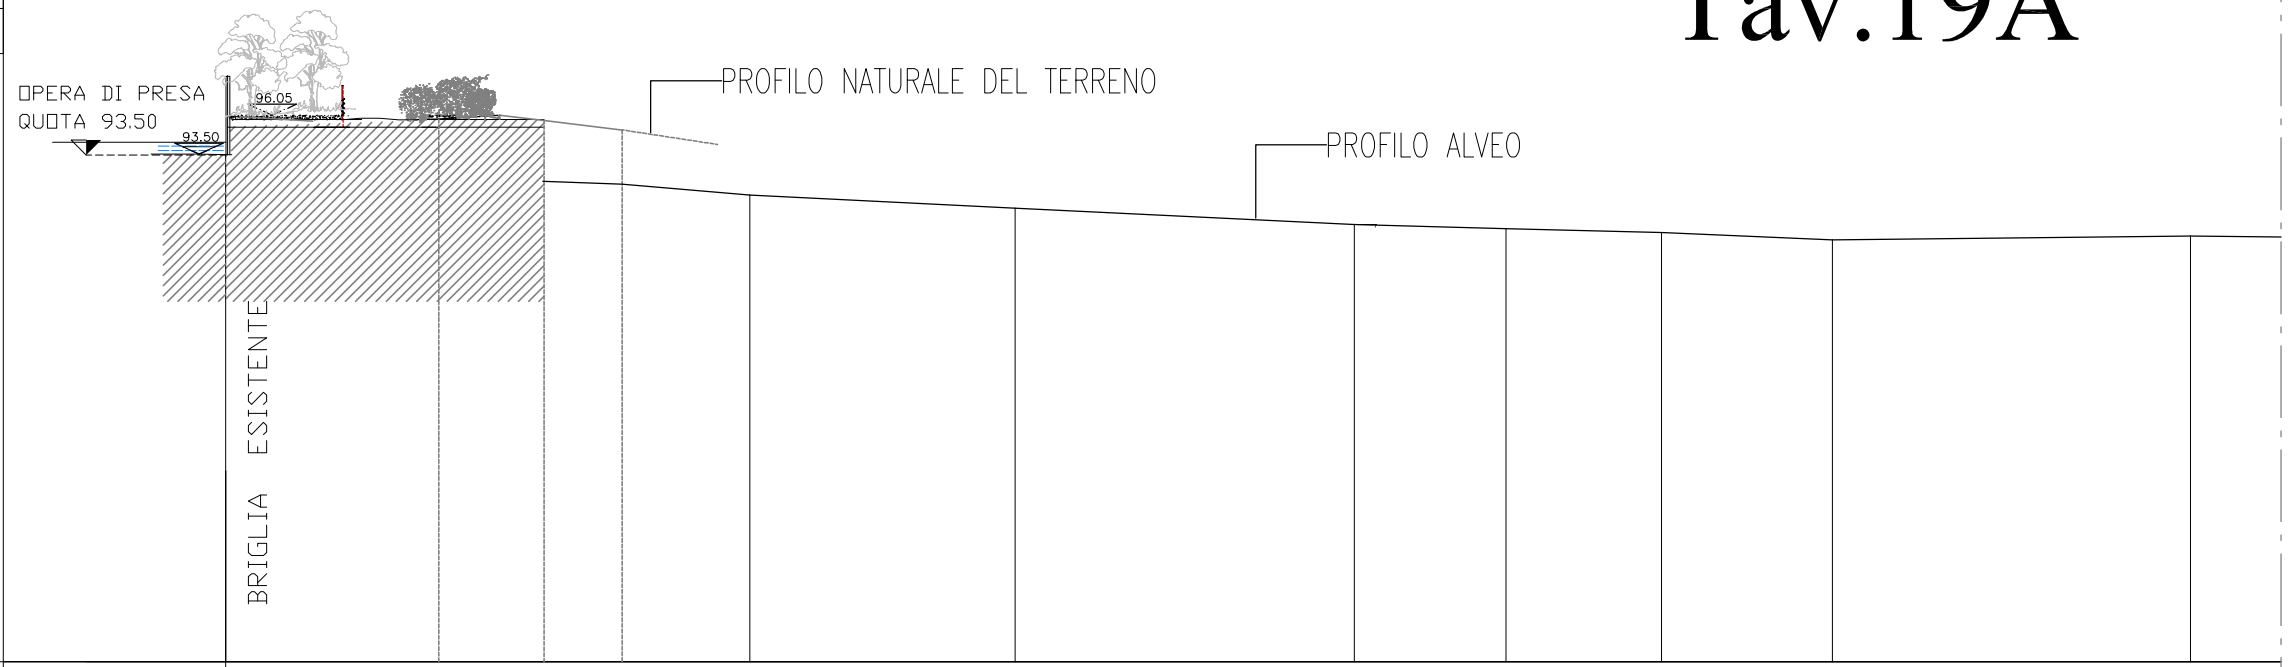

PROFILO LONGITUDINALE										
RILIEVO MEZZANEGO										
PROGRESSIVA										
DISTANZE PARZIALI		52.65	34.03	43.85	56.12	25.09	25.68	28.29	59.21	33.47
QUOTE TERRENO	93.50	96.05	92.02 / 95.55	95.16	90.85	89.99	88.91	88.63	88.37	87.90	88.15
DISTANZE PROGRESSIVE	0.00		52.65		86.68	130.53	186.65		237.42	265.71	324.92

ELABORATI GRAFICI PER AUTORIZZAZIONE PAESAGGISTICA - INTEGRAZIONI DEL 2/10/2014

ORDINE DEGLI ARCHITETTI DELLA PROVINCIA DI GENOVA
Dott. Arch. SONJA SERVENTI N. 2838

Firma e timbro:

Rilievo Topografico:
Studio Tecnico Efrati Geom. Ettore – Via Lungo, 61– 27050 Cervesina (PV)

Elaborazioni Grafiche:
Studio Vallarino – Via V. Veneto 70/4 – 16012 Busalla (GE)

Progettisti

Dott. Ing. Superina Pietro
Iscritto Ordine degli Ingegneri della Provincia di Milano al n° 15541
(Progettista Impianto)

Dott. Arch. Serventi Sonja
P.zza Cavour 13/6 – 16043 Chiavari (Ge)
Iscritta Ordine degli Architetti della Provincia di Genova al n° 2838
(Autorizzazioni Urbanistiche)

Committente
ECOPOWER s.r.l. energia
Via V. Veneto 70/4 – 16012 Busalla (Ge)
Amministratore unico
(Vallarino Ivano)

CONSULENZA	DATA
Studio Vallarino	2 OTTOBRE 2014
N° PPP	RICHIEDENTE
00911-CM-S-SIA-19A	ECOPOWER srl

PROGETTO
MINI CENTRALE IDROELETTRICA "SAN ROCCO"
" A BASSO IMPATTO AMBIENTALE" INTEGRATA IN ECOISOLA
COMUNE DI MEZZANEGO (GE)

DESCRIZIONE TAVOLA
STATO ATTUALE
PROFILO LONGITUDINALE (Stralcio 19a)

Tavola 19A

N° DISEGNO / NOME FILE	SCALA	FORM
00911_CM_S_SIA_19A	INDICATA	A3

PROPRIETA' DELLO STUDIO VALLARINO – LE RIPRODUZIONI NON AUTORIZZATE SONO VIETATE