
Tav.20A

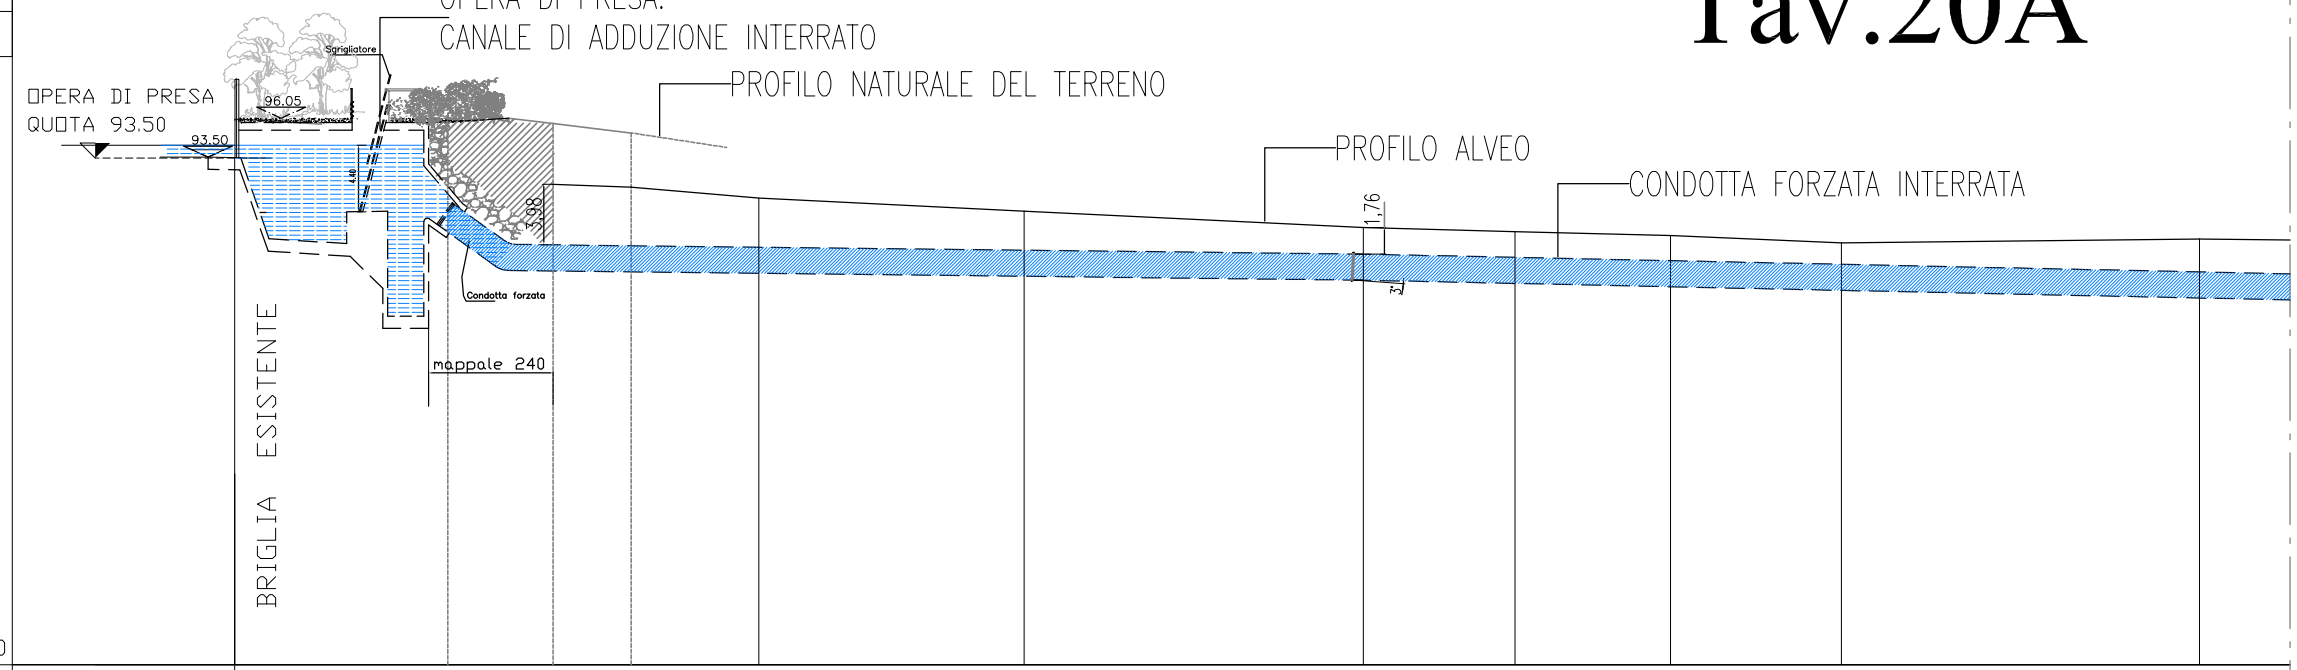

PROFILO LONGITUDINALE

RILIEVO MEZZANEGO

PROGRESSIVA

DISTANZE PARZIALI		52.65	34.03	43.85	56.12	25.09	25.68	28.29	59.21	33.47
QUOTE TERRENO	93.50	96.05	92.02 95.55	95.16	90.85	89.99	88.91	88.63	88.37	87.90	88.15
DISTANZE PROGRESSIVE	0.00		52.65		86.68	130.53	186.65		237.42	265.71	324.92

Firma e timbro:

ELABORATI GRAFICI PER AUTORIZZAZIONE PAESAGGISTICA - INTEGRAZIONI DEL 2/10/2014

Rilievo Topografico:
Studio Tecnico Efrati Geom. Ettore – Via Lungo, 61– 27050 Cervesina (PV)

Elaborazioni Grafiche:
Studio Vallarino – Via V. Veneto 70/4 – 16012 Busalla (GE)

Progettisti

Dott. Ing. Superina Pietro
Iscritto Ordine degli Ingegneri della Provincia di Milano al n° 15541
(Progettista Impianto)

Dott. Arch. Serventi Sonja
P.zza Cavour 13/6 – 16043 Chiavari (Ge)
Iscritto Ordine degli Architetti della Provincia di Genova al n° 2838
(Autorizzazioni Urbanistiche)

Committente
ECOPOWER s.r.l. energia
Via V. Veneto 70/4 – 16012 Busalla (Ge)
Amministratore unico
(Vallarino Ivano)

CONSULENZA	DATA
Studio Vallarino	02 OTTOBRE 2014
N° PPP	RICHIEDENTE
00911-CM-S-SIA-20A	ECOPOWER srl

PROGETTO

MINI CENTRALE IDROELETTRICA "SAN ROCCO"
" A BASSO IMPATTO AMBIENTALE" INTEGRATA IN ECOISOLA
COMUNE DI MEZZANEGO (GE)

DESCRIZIONE TAVOLA

STATO PROPOSTO
PROFILO LONGITUDINALE (Stralcio 20a)

Tavola 20A

N° DISEGNO / NOME FILE	SCALA	FORM
00911_CM_S_SIA_20A	INDICATA	A3

PROPRIETA' DELLO STUDIO VALLARINO – LE RIPRODUZIONI NON AUTORIZZATE SONO VIETATE