
Tav.20D

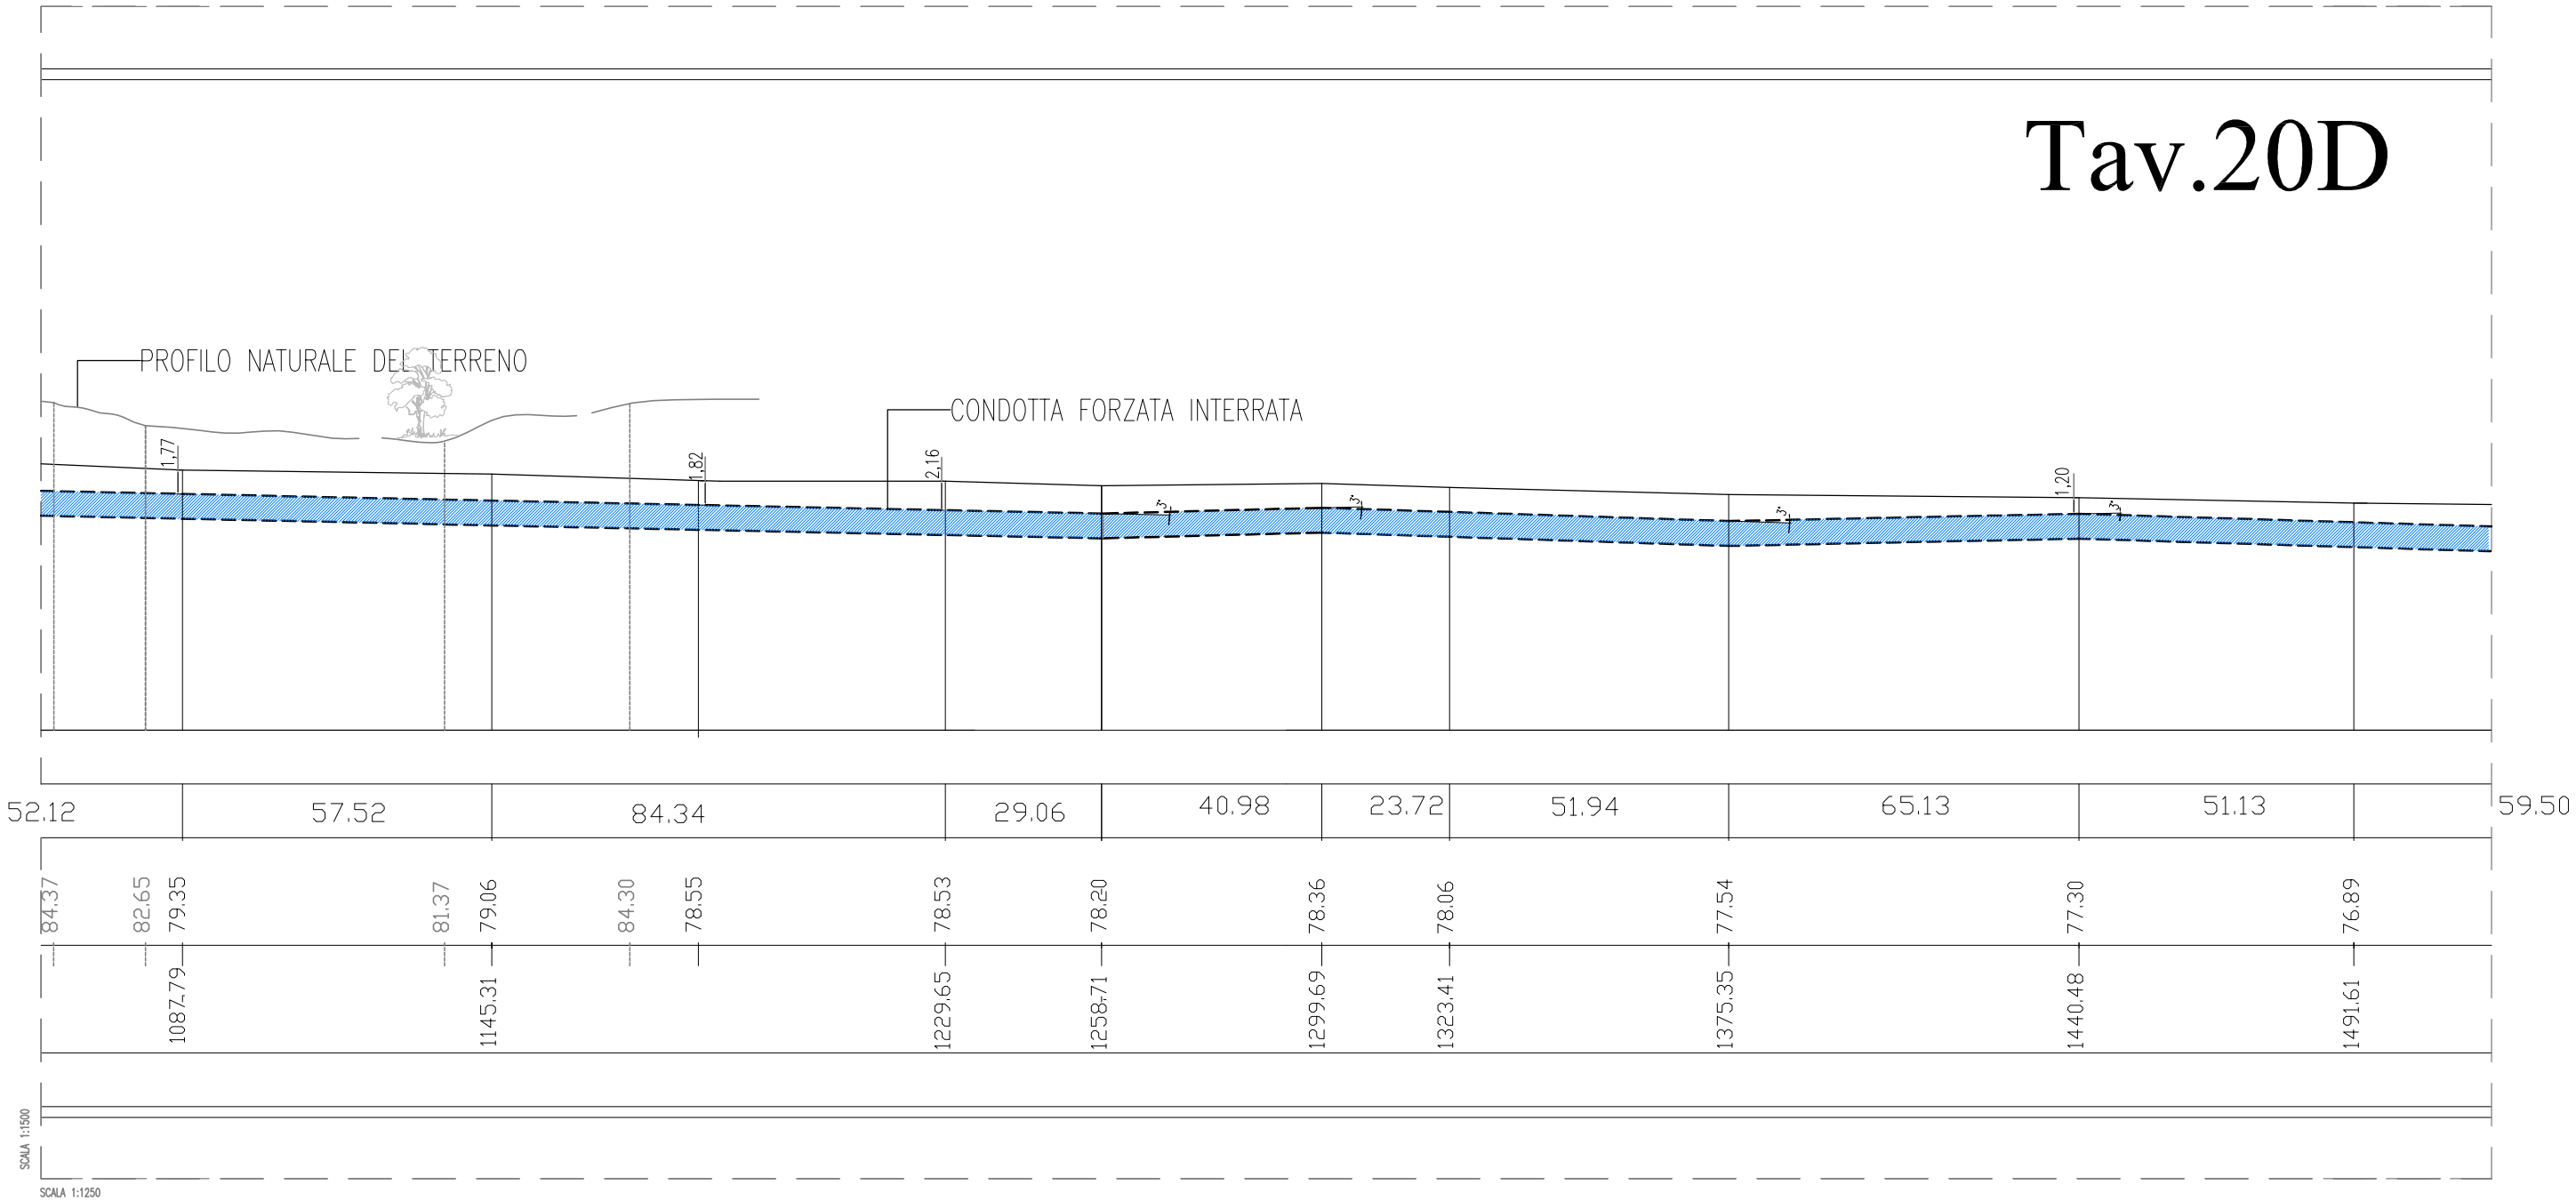

Firma e timbro:

ELABORATI GRAFICI PER AUTORIZZAZIONE PAESAGGISTICA - INTEGRAZIONI DEL 2/10/2014

Rilievo Topografico: Studio Tecnico Efrati Geom. Ettore – Via Lungo, 61– 27050 Cervesina (PV) Elaborazioni Grafiche: Studio Vallarino – Via V. Veneto 70/4 – 16012 Busalla (GE)	Progettisti Dott. Ing. Superina Pietro Iscritto Ordine degli Ingegneri della Provincia di Milano al n° 15541 (Progettista Impianto) Dott. Arch. Serventi Sonja P.zza Cavour 13/6 – 16043 Chiavari (Ge) Iscritta Ordine degli Architetti della Provincia di Genova al n° 2838 (Autorizzazioni Urbanistiche)
Committente ECOPOWER energia s.r.l. Via V. Veneto 70/4 – 16012 Busalla (Ge) Amministratore unico (Vallarino Ivano)	CONSULENZA: Studio Vallarino DATA: 02 OTTOBRE 2014 N° PPP: 00911-CM-S-SIA-19d RICHIEDENTE: ECOPOWER srl

PROGETTO

MINI CENTRALE IDROELETTRICA "SAN ROCCO"
" A BASSO IMPATTO AMBIENTALE" INTEGRATA IN ECOISOLA
COMUNE DI MEZZANEGO (GE)

DESCRIZIONE TAVOLA

STATO PROPOSTO
PROFILO LONGITUDINALE (Stralcio 20d)

Tavola 20D

N° DISEGNO / NOME FILE: 0091 1_CM_S_SIA_20D

SCALA: 1:1250/1:500 | FORM: A3

PROPRIETA' DELLO STUDIO VALLARINO – LE RIPRODUZIONI NON AUTORIZZATE SONO VIETATE