
Tav.21A

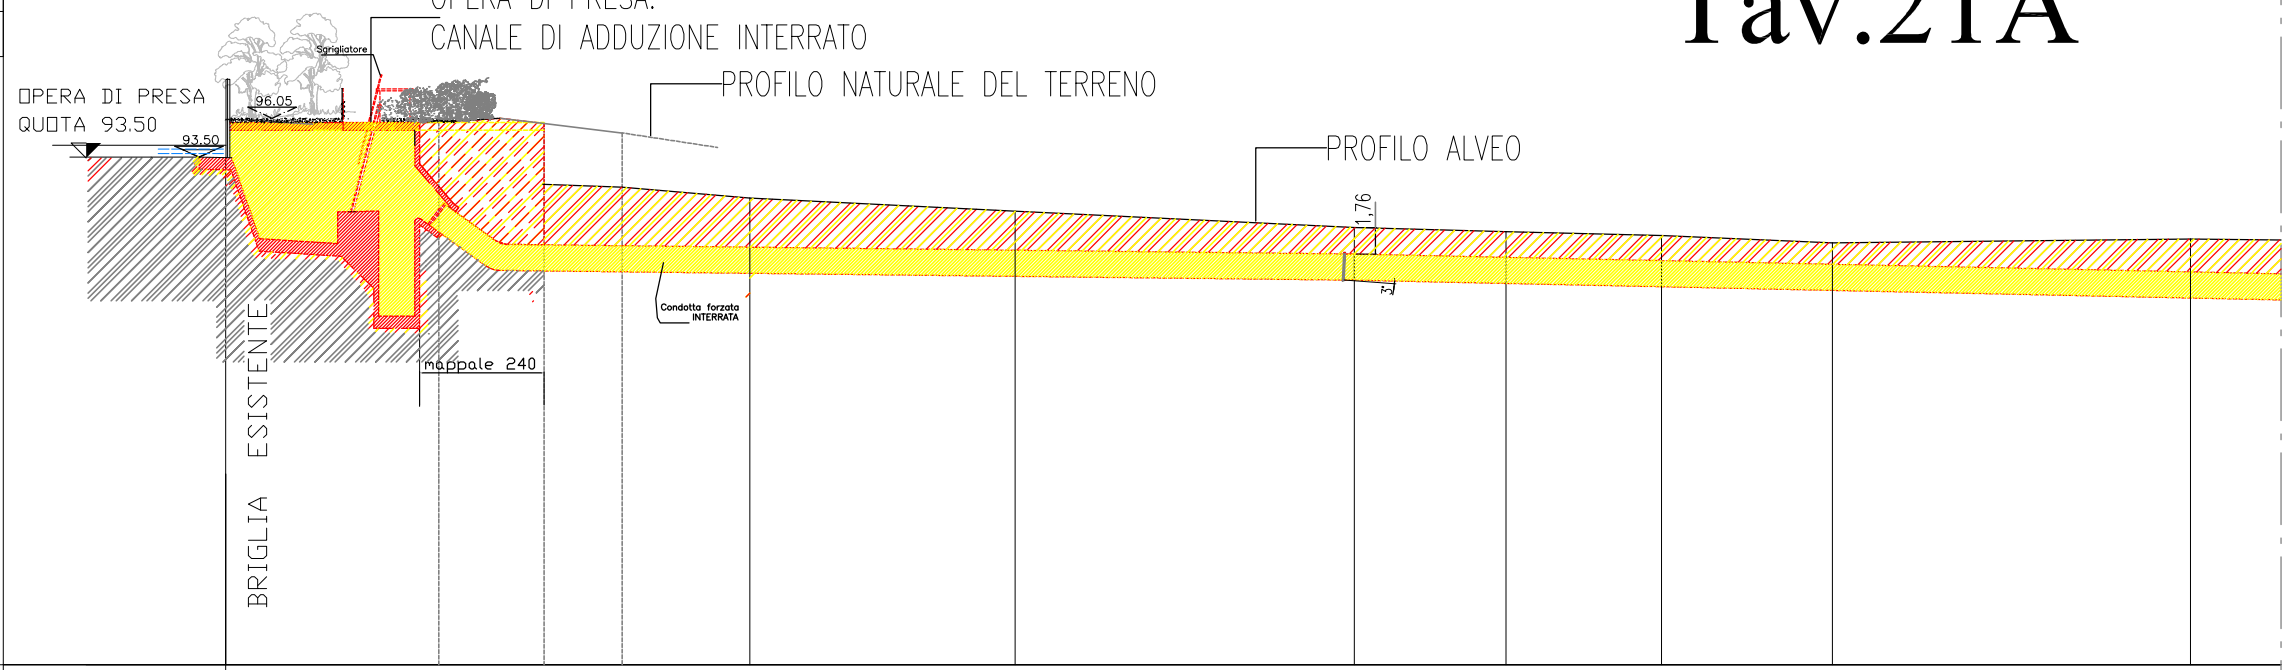

PROFILO LONGITUDINALE

RILIEVO MEZZANEGO

PROGRESSIVA

Scala altez. 1:500

QUOTA RIF. 60

Scala lungh. 1:1250

DISTANZE PARZIALI		52.65	34.03	43.85	56.12	25.09	25.68	28.29	59.21	33.47
QUOTE TERRENO	93.50	96.05	92.02 95.55	95.16	90.85	89.99	88.91	88.63	88.37	87.90	88.15
DISTANZE PROGRESSIVE	0.00		52.65		86.68	130.53	186.65		237.42	265.71	324.92

Firma e timbro:

= COSTRUZIONE

= DEMOLIZIONE

ELABORATI GRAFICI PER AUTORIZZAZIONE PAESAGGISTICA - INTEGRAZIONI DEL 2/10/2014

Rilievo Topografico:
Studio Tecnico Efrati Geom. Ettore – Via Lungo, 61– 27050 Cervesina (PV)

Elaborazioni Grafiche:
Studio Vallarino – Via V. Veneto 70/4 – 16012 Busalla (GE)

Progettisti

Dott. Ing. Superina Pietro
Iscritto Ordine degli Ingegneri della Provincia di Milano al n° 15541
(Progettista Impianto)

Dott. Arch. Serventi Sonja
P.zza Cavour 13/6 – 16043 Chiavari (Ge)
Iscritta Ordine degli Architetti della Provincia di Genova al n° 2838
(Autorizzazioni Urbanistiche)

Committente ECOPOWER s.r.l. energia
Via V. Veneto 70/4 – 16012 Busalla (Ge)
Amministratore unico
(Vallarino Ivano)

CONSULENZA: Studio Vallarino

DATA: 02 OTTOBRE 2014

N° PPP: 00911-CM-S-SIA-21A

RICHIEDENTE: ECOPOWER srl

PROGETTO
MINI CENTRALE IDROELETTRICA "SAN ROCCO"
" A BASSO IMPATTO AMBIENTALE" INTEGRATA IN ECOISOLA
COMUNE DI MEZZANEGO (GE)

DESCRIZIONE TAVOLA
STATO SOVRAPPOSTO
PROFILO LONGITUDINALE (Stralcio 21a)

Tavola 21A

N° DISEGNO / NOME FILE: 0091 1_CM_S_S I A_21A

SCALA: INDICATA

FORM: A3

PROPRIETA' DELLO STUDIO VALLARINO – LE RIPRODUZIONI NON AUTORIZZATE SONO VIETATE