

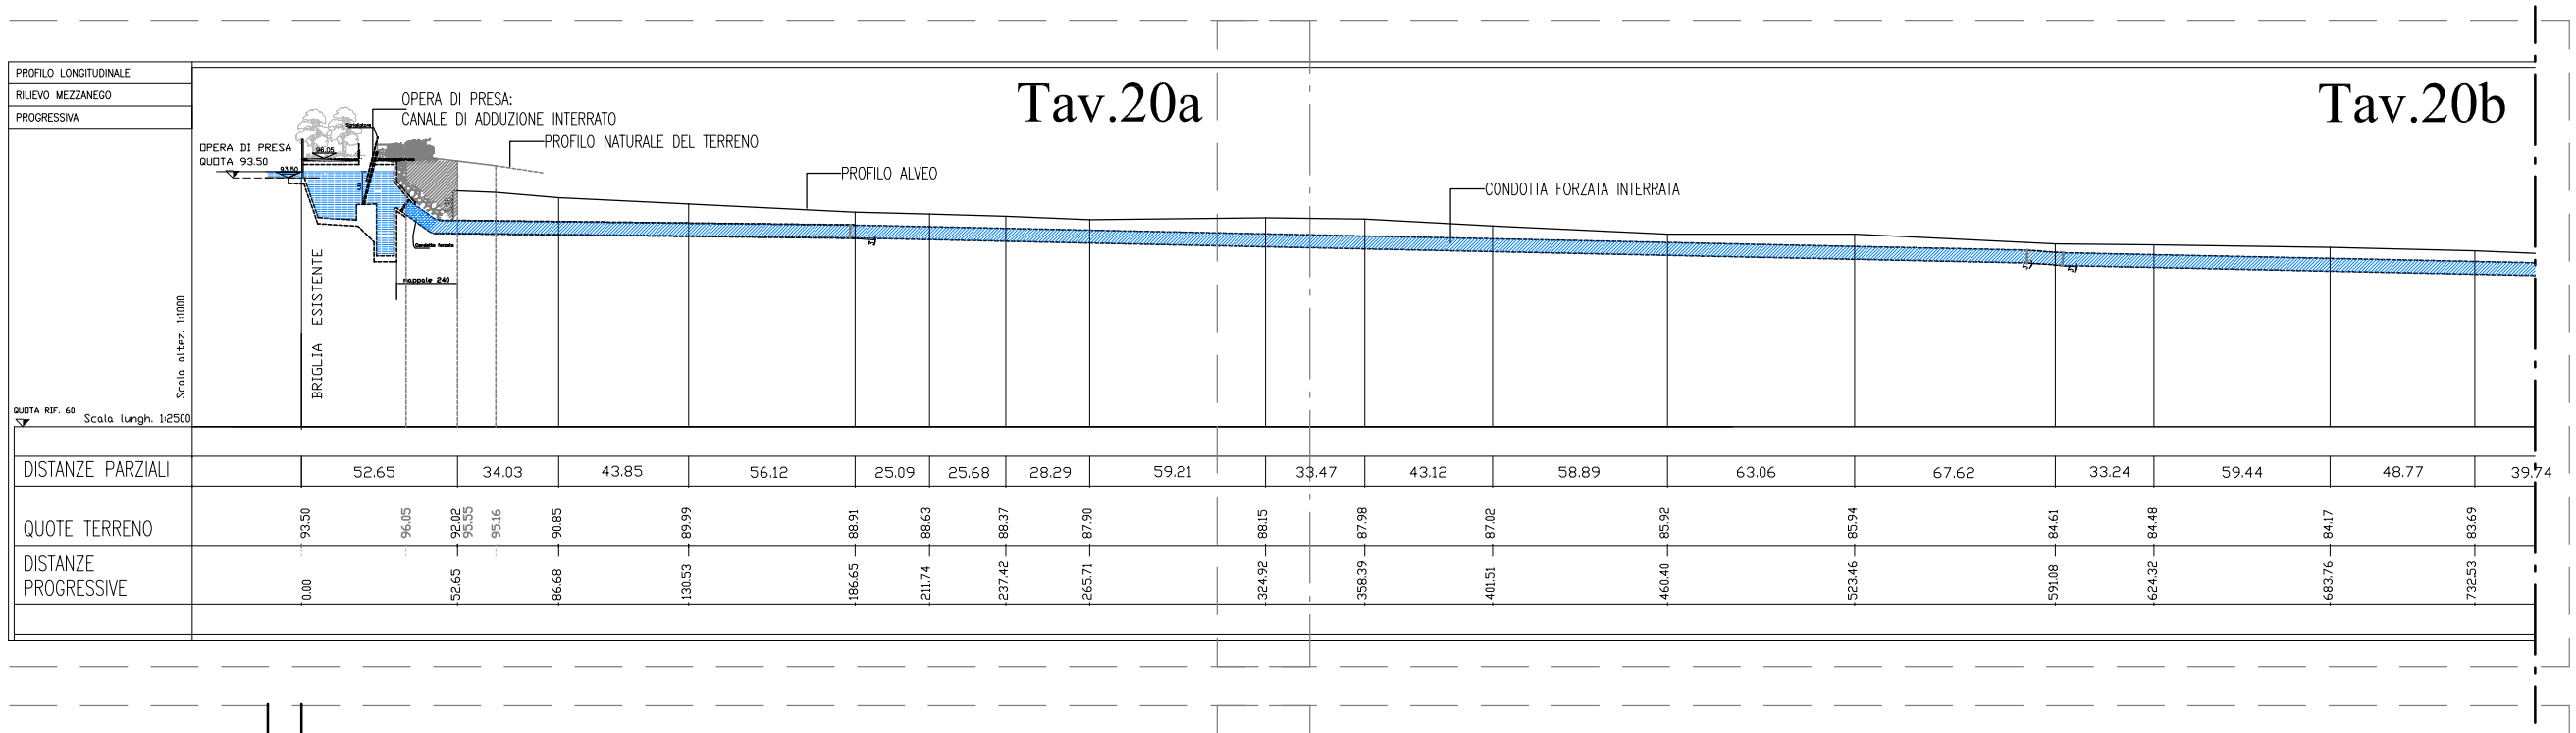


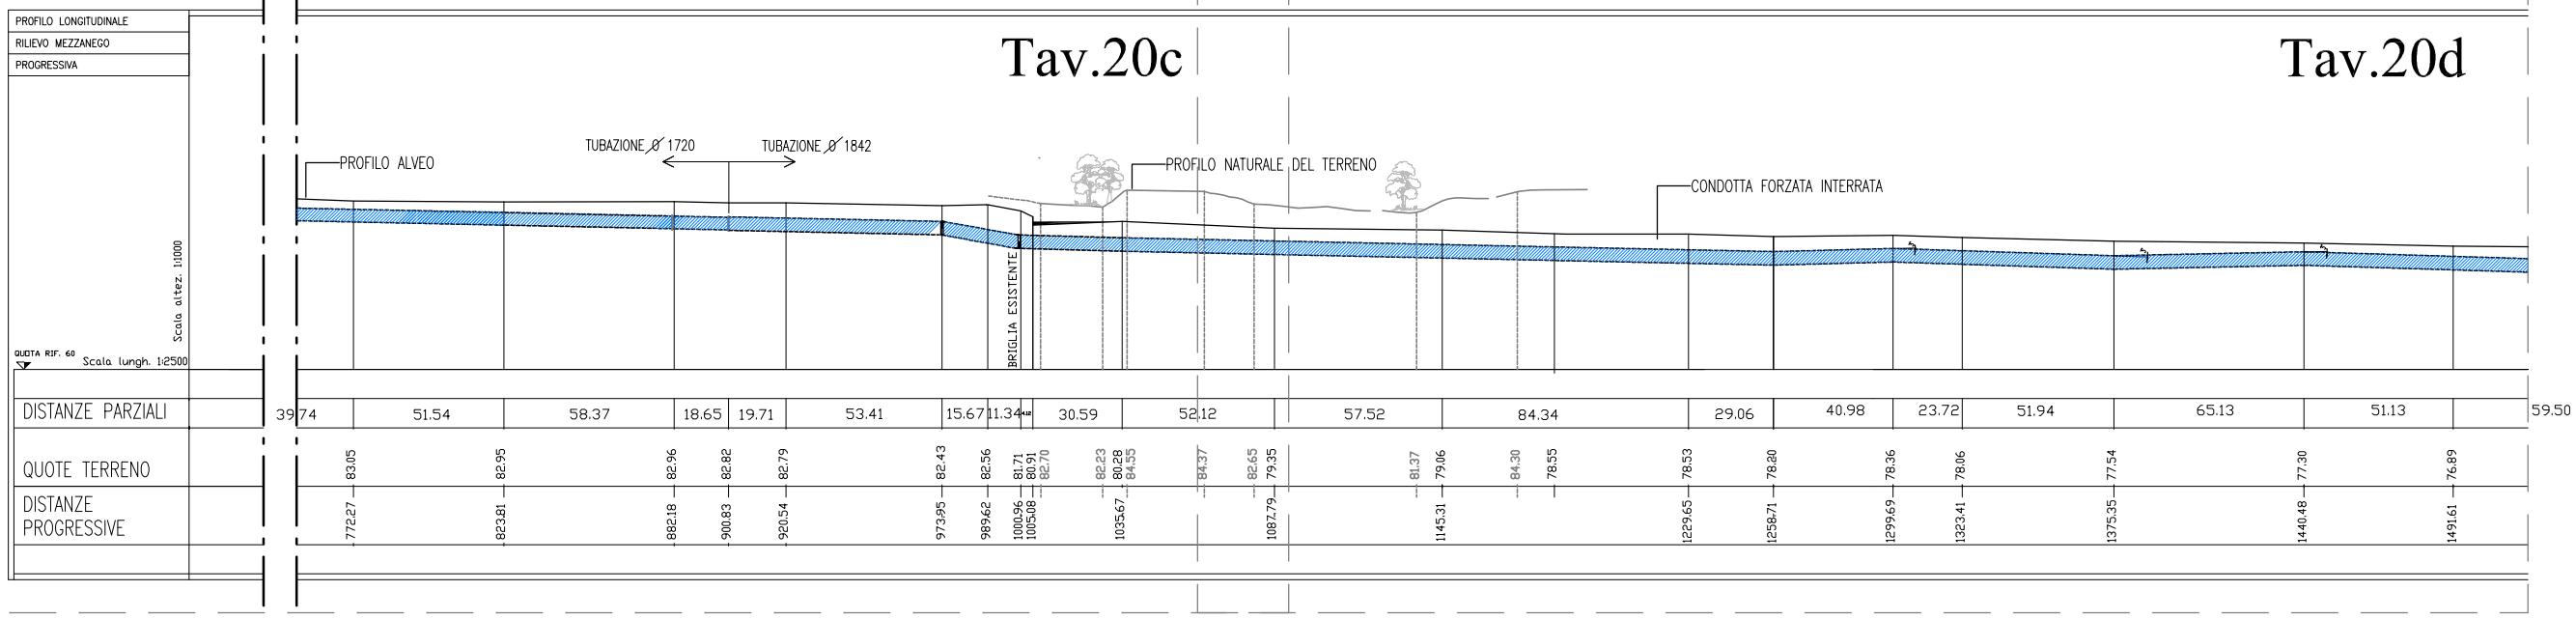

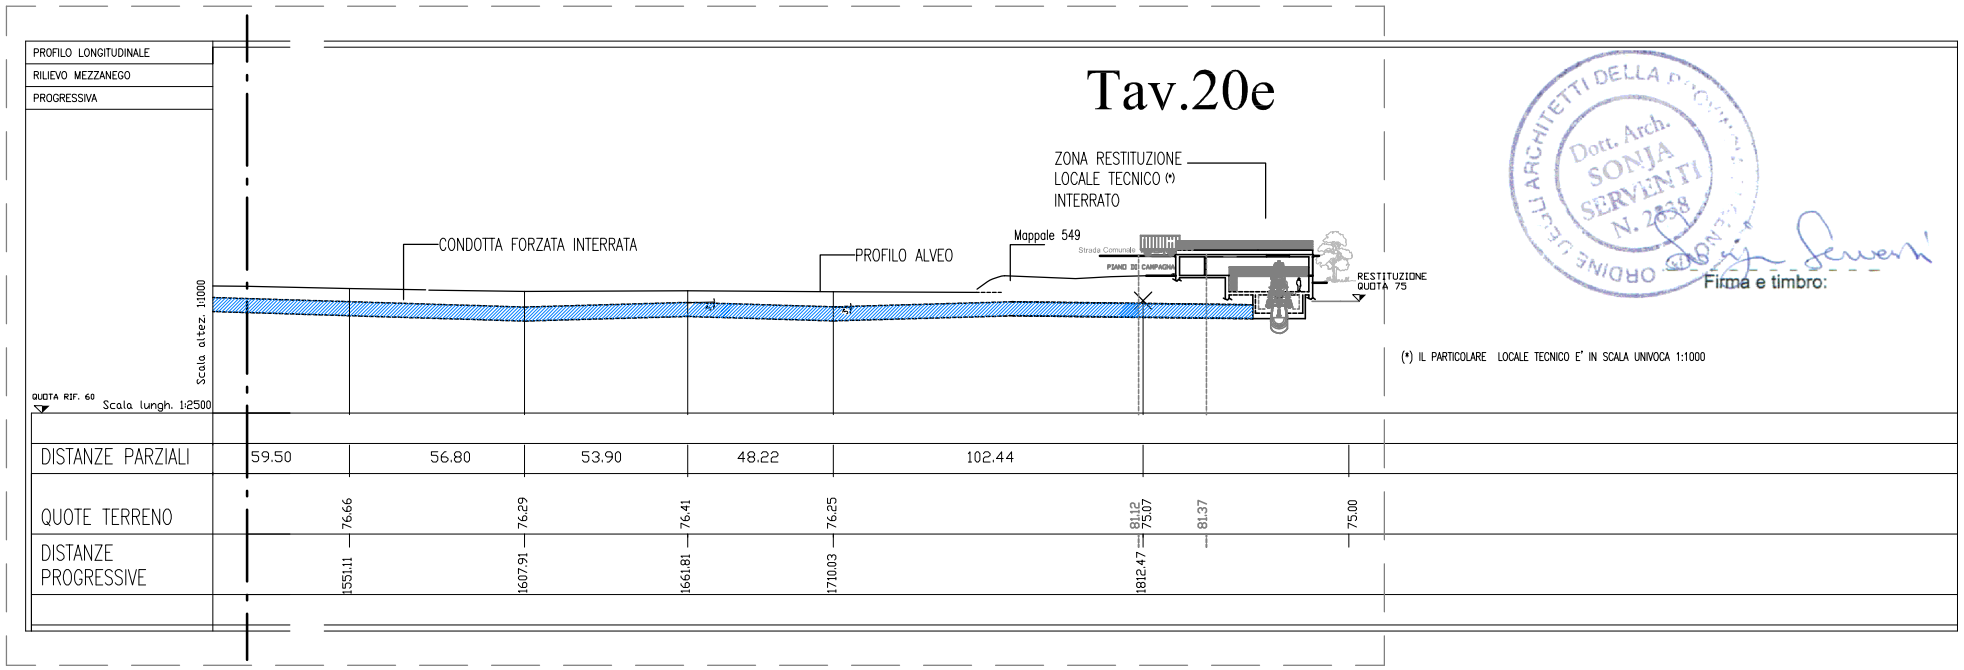

ORDINE DEGLI ARCHITETTI DELLA PROVINCIA DI GENOVA
Dott. Arch. SONJA SERVENTI N. 2838
Firma e timbro:

PROFILO LONGITUDINALE

Scala lunghezza 1:2500 - Scala altezze 1:1000

ELABORATI GRAFICI PER AUTORIZZAZIONE PAESAGGISTICA - INTEGRAZIONI DEL 2/10/2014

Rilievo Topografico:
Studio Tecnico Efrati Geom. Ettore – Via Lungo, 61– 27050 Cervesina (PV)

Elaborazioni Grafiche:
Studio Vallarino – Via V. Veneto 70/4 – 16012 Busalla (GE)

Progettisti

Dott. Ing. Superina Pietro
Iscritto Ordine degli Ingegneri della Provincia di Milano al n° 15541
(Progettista Impianto)

Dott. Arch. Serventi Sonja
P.zza Cavour 13/6 – 16043 Chiavari (Ge)
Iscritta Ordine degli Architetti della Provincia di Genova al n° 2838
(Autorizzazioni Urbanistiche)

Committente ECOPOWER energia s.r.l.
Via V. Veneto 70/4 – 16012 Busalla (Ge)
Amministratore unico
(Vallarino Ivano)

CONSULENZA: Studio Vallarino
DATA: 02 OTTOBRE 2014
N° PPP: 00911-CM-S-SIA-20
RICHIEDENTE: ECOPOWER srl

PROGETTO
MINI CENTRALE IDROELETTRICA "SAN ROCCO"
" A BASSO IMPATTO AMBIENTALE" INTEGRATA IN ECOISOLA
COMUNE DI MEZZANEGO (GE)

DESCRIZIONE TAVOLA
STATO PROPOSTO
QUADRO DI UNIONE PROFILO LONGITUDINALE

Tavola 20

N° DISEGNO / NOME FILE: 0091 1_CM_S_SIA_20
SCALA: INDICATA
FORM: A3

PROPRIETA' DELLO STUDIO VALLARINO – LE RIPRODUZIONI NON AUTORIZZATE SONO VIETATE