
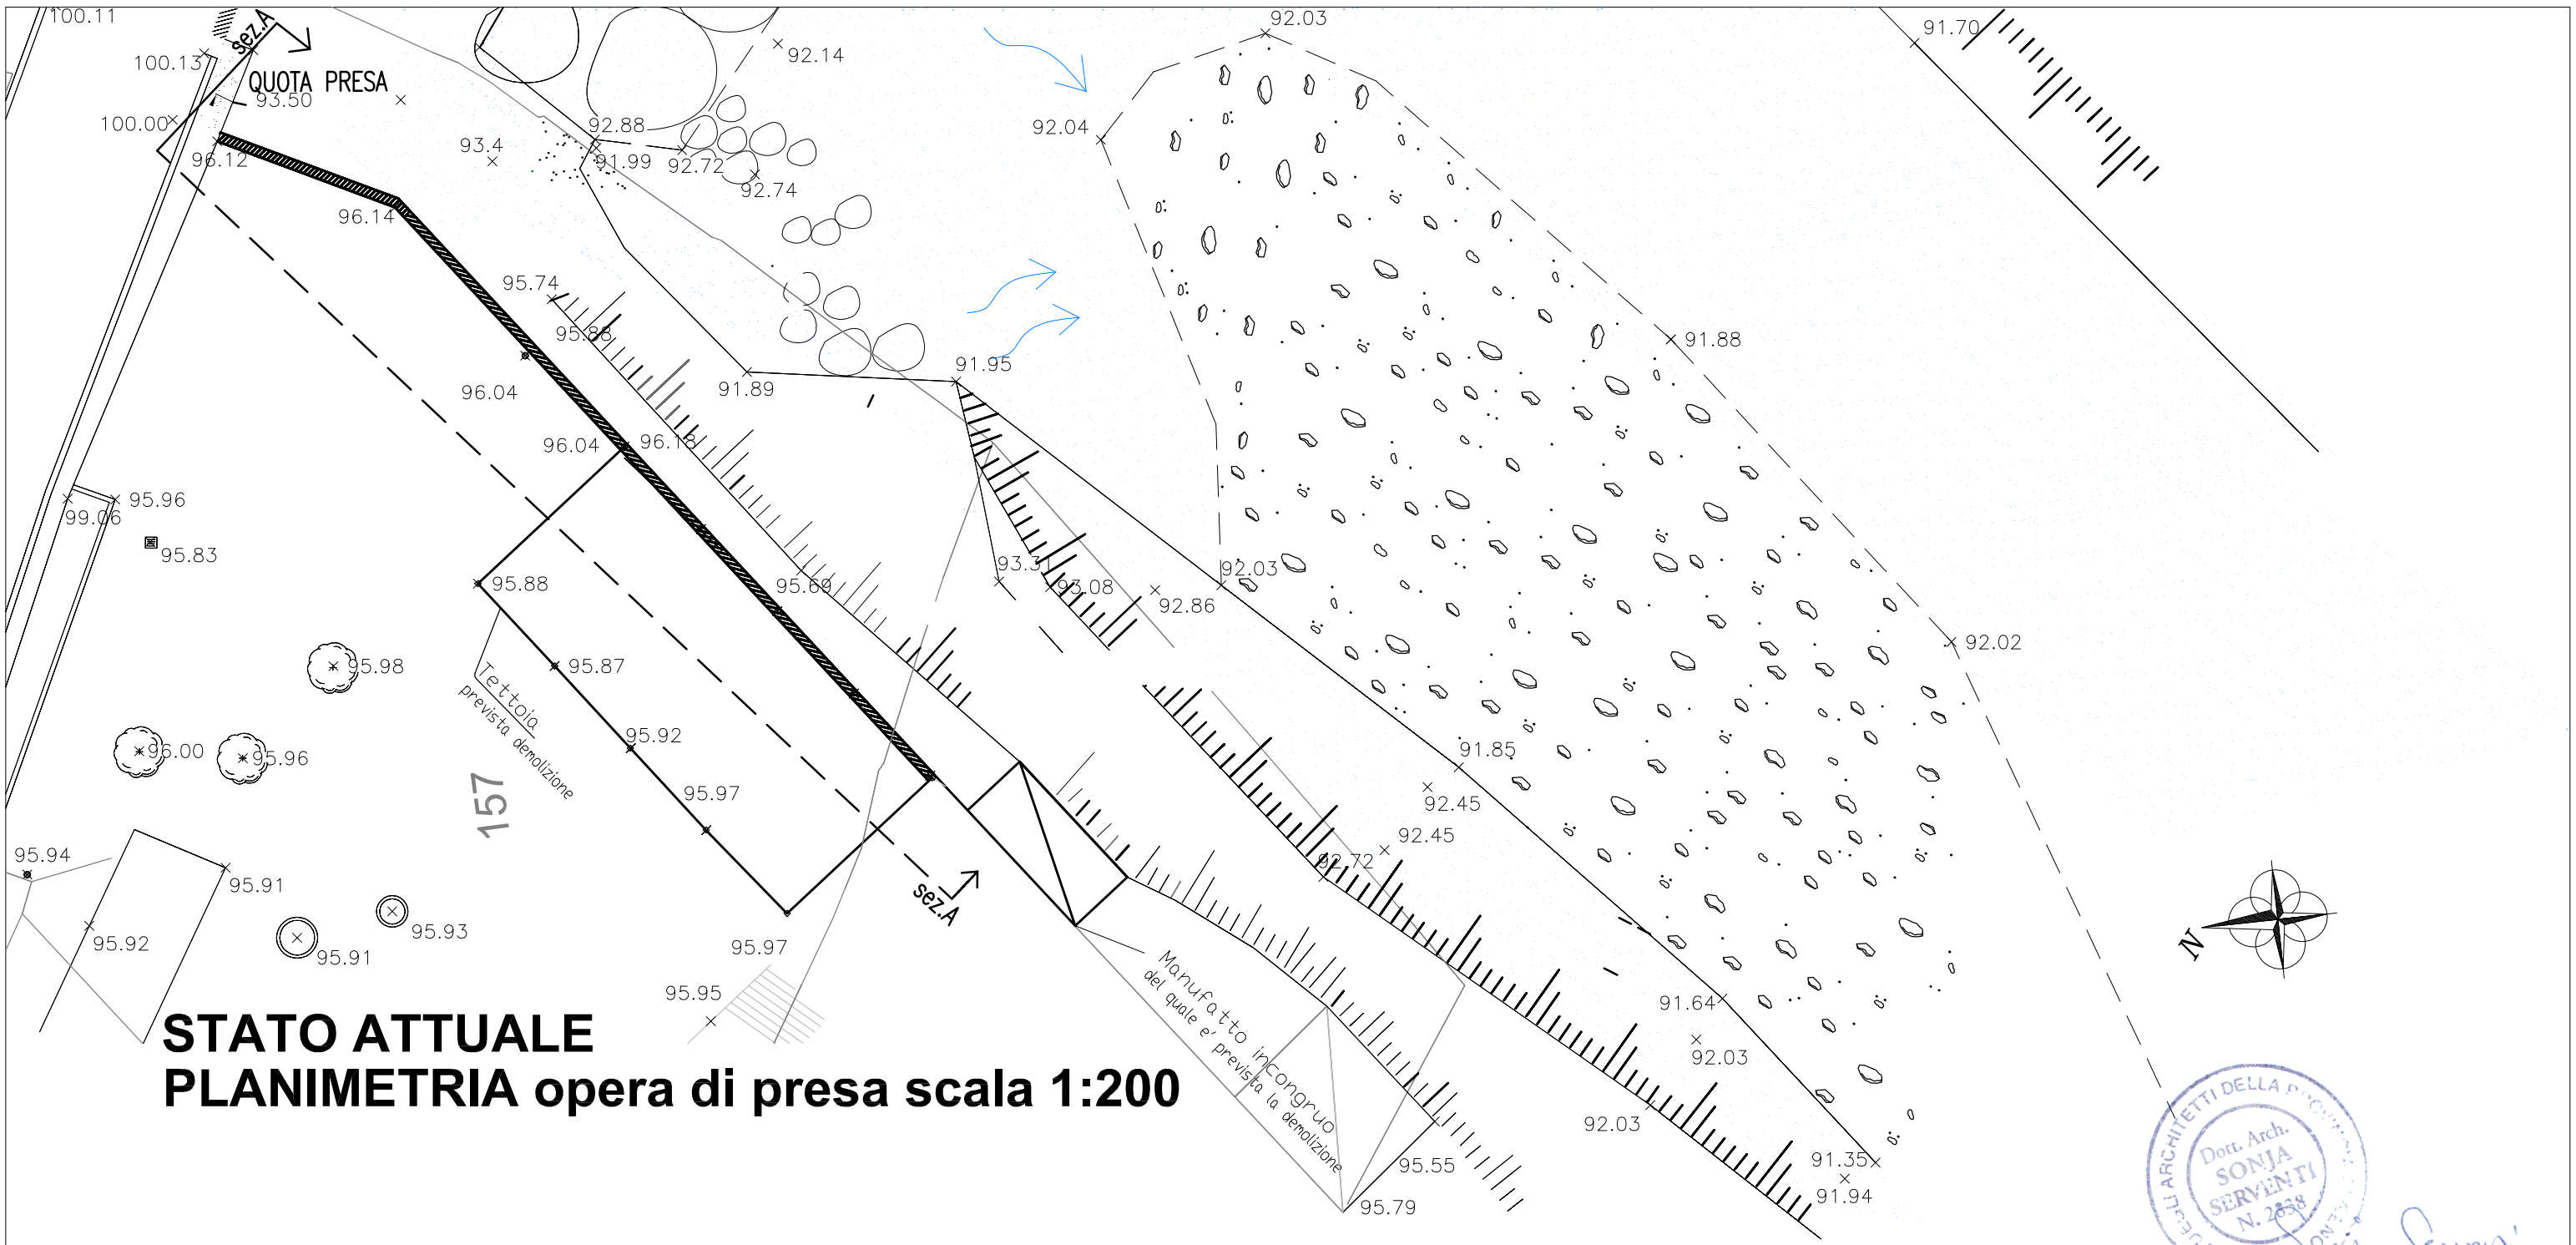


STATO ATTUALE
PLANIMETRIA opera di presa scala 1:200

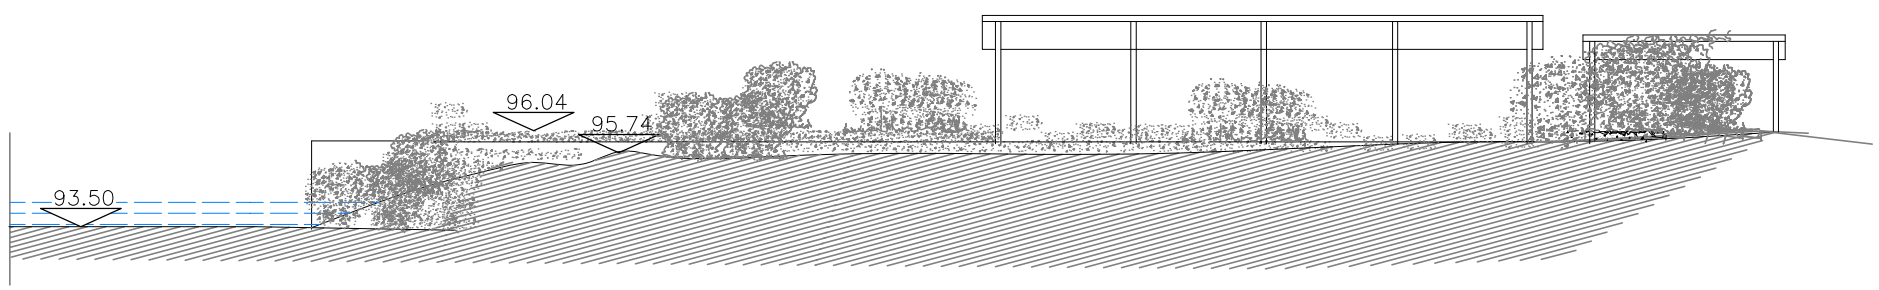

SEZIONE A-A opera di presa scala 1:200

Dott. Arch. SONJA SERVENTI N. 2838 — ORDINE DEGLI ARCHITETTI DELLA PROVINCIA

Firma e timbro:

ELABORATI GRAFICI PER AUTORIZZAZIONE PAESAGGISTICA - INTEGRAZIONI DEL 2/10/2014

Rilievo Topografico: Studio Tecnico Efrati Geom. Ettore – Via Lungo, 61– 27050 Cervesina (PV) Elaborazioni Grafiche: Studio Vallarino – Via V. Veneto 70/4 – 16012 Busalla (GE)	Progettisti Dott. Ing. Superina Pietro, Iscritto Ordine degli Ingegneri della Provincia di Milano al n° 15541 (Progettista Impianto) Dott. Arch. Serventi Sonja, P.zza Cavour 13/6 – 16043 Chiavari (Ge), Iscritta Ordine degli Architetti della Provincia di Genova al n° 2838 (Autorizzazioni Urbanistiche)
Committente ECOPOWER energia s.r.l. Via V. Veneto 70/4 – 16012 Busalla (Ge) Amministratore unico (Vallarino Ivano)	CONSULENZA: Studio Vallarino — 02 OTTOBRE 2014 N° PPP: 00911-CM-S-SIA-22 — RICHIEDENTE: ECOPOWER srl
PROGETTO: MINI CENTRALE IDROELETTRICA "SAN ROCCO" " A BASSO IMPATTO AMBIENTALE" INTEGRATA IN ECOISOLA COMUNE DI MEZZANEGO (GE)	
DESCRIZIONE TAVOLA: STATO ATTUALE PLANIMETRIA E SEZIONE OPERA DI PRESA	Tavola 22
N° DISEGNO / NOME FILE: 0091 1_CM_S_S IA_22 — SCALA: indicata — FORM: A3	

PROPRIETA' DELLO STUDIO VALLARINO – LE RIPRODUZIONI NON AUTORIZZATE SONO VIETATE