
RILIEVO MEZZANEGO

SEZIONE 1

PROGRESSIVA 0.00

SEZIONE 1

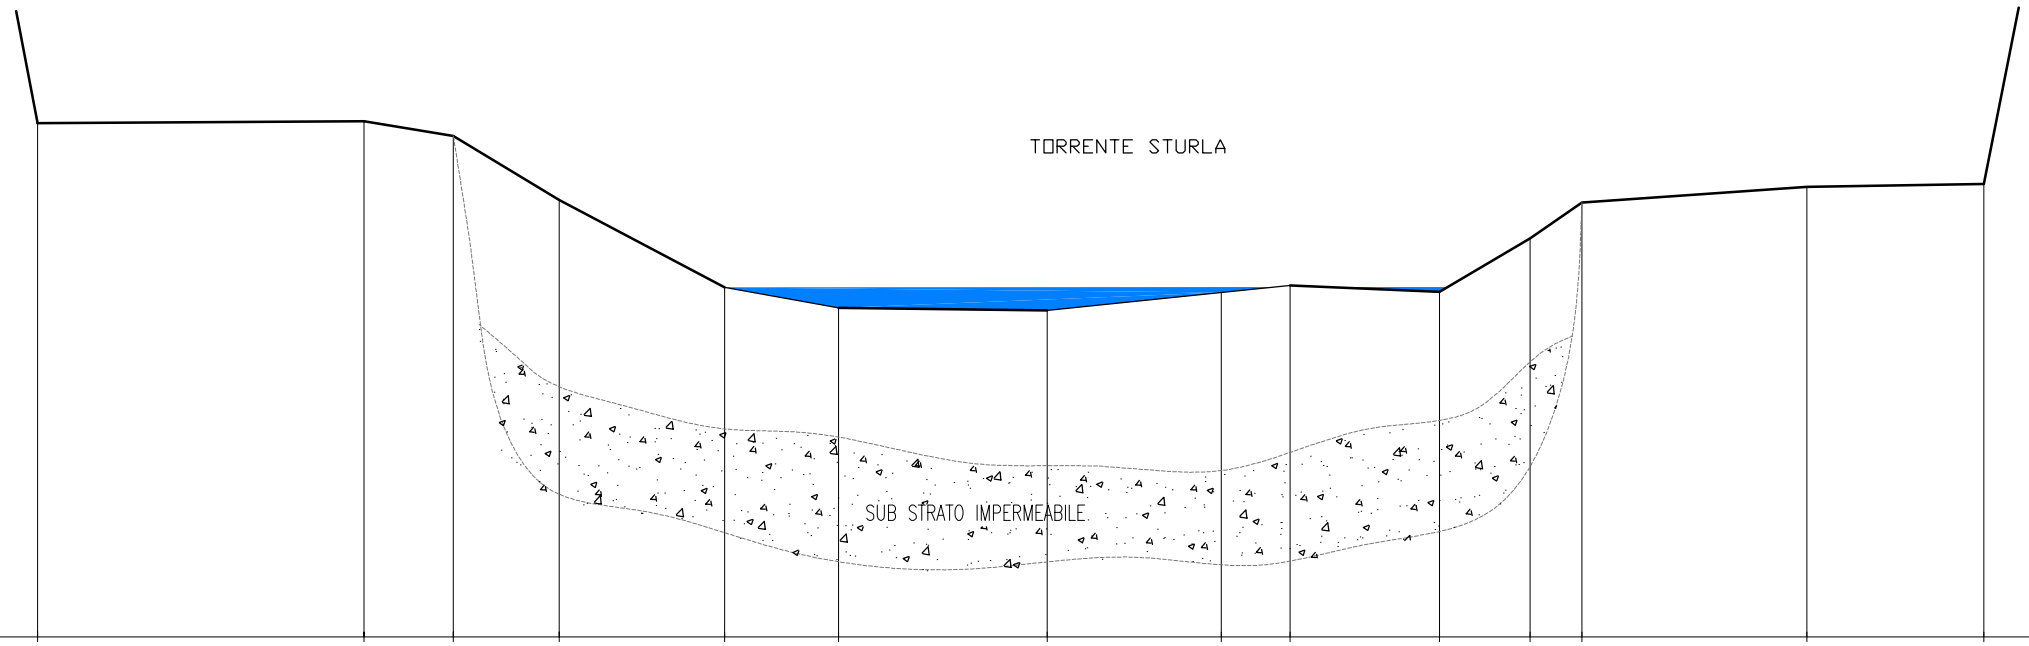

QUOTA 80.00

200

200

PICCHETTI																	
DISTANZE PARZIALI		8.63		2.37	2.80	4.38	3.01	5.52	4.61	1.82	3.95	2.40	1.37	5.95	4.69		
QUOTE TERRENO	93.59		93.64	93.25	91.55	89.24	88.70	88.63		89.11	89.29	89.12	90.54	91.49	91.90	91.98	
QUOTE PROGETTO																	
DISTANZE PROGRESSIVE	0.00		8.63	11.00	13.80	18.18	21.19	26.71		31.32	33.14	37.09	39.49	40.86	46.81	51.50	

ELABORATI GRAFICI PER AUTORIZZAZIONE PAESAGGISTICA - INTEGRAZIONI DEL 2/10/2014

SEZIONE TRASVERSALE STATO ATTUALE

ORDINE DEGLI ARCHITETTI DELLA PROVINCIA DI GENOVA
Dott. Arch. SONJA SERVENTI N. 2838

Firma e timbro:

Rilievo Topografico:
Studio Tecnico Efrati Geom. Ettore – Via Lungo, 61– 27050 Cervesina (PV)

Elaborazioni Grafiche:
Studio Vallarino – Via V. Veneto 70/4 – 16012 Busalla (GE)

Progettisti

Dott. Ing. Superina Pietro
Iscritto Ordine degli Ingegneri della Provincia di Milano al n° 15541
(Progettista Impianto)

Dott. Arch. Serventi Sonja
P.zza Cavour 13/6 – 16043 Chiavari (Ge)
Iscritta Ordine degli Architetti della Provincia di Genova al n° 2838
(Autorizzazioni Urbanistiche)

Committente
ECOPOWER energia s.r.l.
Via V. Veneto 70/4 – 16012 Busalla (Ge)
Amministratore unico
(Vallarino Ivano)

CONSULENZA	DATA
Studio Vallarino	02 OTTOBRE 2014
N° PPP	RICHIEDENTE
00911–CM–S–SIA–25	ECOPOWER srl

PROGETTO

MINI CENTRALE IDROELETTRICA "SAN ROCCO"
" A BASSO IMPATTO AMBIENTALE" INTEGRATA IN ECOISOLA
COMUNE DI MEZZANEGO (GE)

DESCRIZIONE TAVOLA

STATO ATTUALE
SEZIONE TRASVERSALE 1 ALVEO

Tavola 25

N° DISEGNO / NOME FILE	SCALA	FORM
00911_CM_S_SIA_25	1:200	A3

PROPRIETA' DELLO STUDIO VALLARINO – LE RIPRODUZIONI NON AUTORIZZATE SONO VIETATE