
RILIEVO MEZZANEGO

SEZIONE 3

PROGRESSIVA 0.00

SEZIONE 3

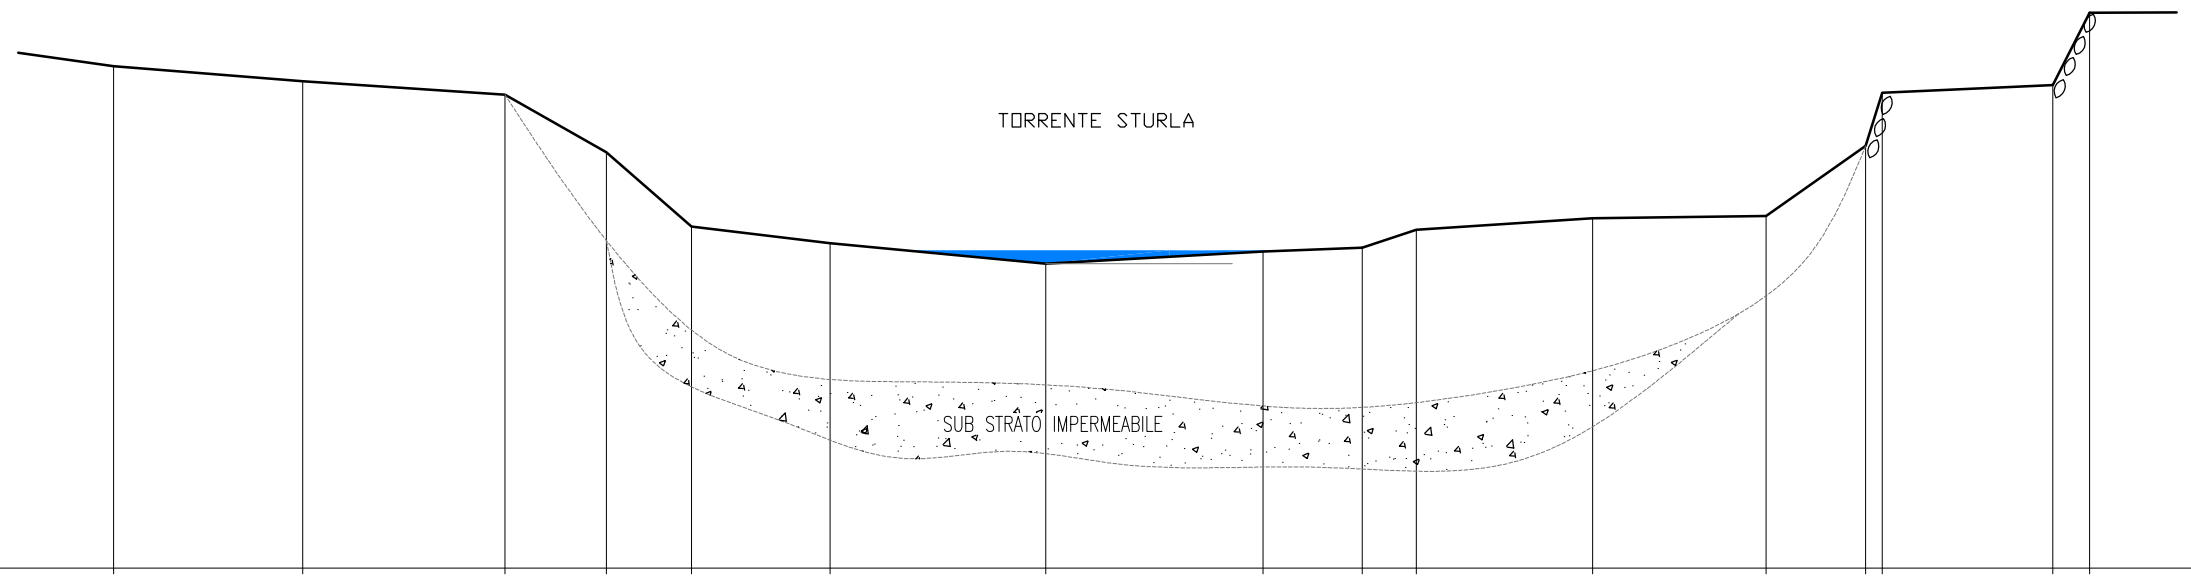

QUOTA 70.00 200																	
PICCHETTI																	
DISTANZE PARZIALI		5.00	5.35	2.69	2.25	3.67	5.70	5.75	2.63	1.43	4.66	4.59	2.64	0.44	4.51	0.97	
QUOTE TERRENO	83.28	82.88	82.53	81.00	79.04	78.60	78.06	78.38	78.48	78.95	79.26	79.32	81.17	82.58	82.78	84.69	
QUOTE PROGETTO																	
DISTANZE PROGRESSIVE	52.28	47.28	41.93	39.24	36.99	33.32	27.62	21.87	19.24	17.81	13.15	8.56	5.92	5.48	0.97	0.00	

ELABORATI GRAFICI PER AUTORIZZAZIONE PAESAGGISTICA - INTEGRAZIONI DEL 2/10/2014

SEZIONE TRASVERSALE - STATO ATTUALE

ORDINE DEGLI ARCHITETTI DELLA PROVINCIA DI GENOVA
Dott. Arch. SONJA SERVENTI N. 2838

Firma e timbro:

Rilievo Topografico:
Studio Tecnico Efrati Geom. Ettore – Via Lungo, 61– 27050 Cervesina (PV)

Elaborazioni Grafiche:
Studio Vallarino – Via V. Veneto 70/4 – 16012 Busalla (GE)

Progettisti

Dott. Ing. Superina Pietro
Iscritto Ordine degli Ingegneri della Provincia di Milano al n° 15541
(Progettista Impianto)

Dott. Arch. Serventi Sonja
P.zza Cavour 13/6 – 16043 Chiavari (Ge)
Iscritta Ordine degli Architetti della Provincia di Genova al n° 2838
(Autorizzazioni Urbanistiche)

Committente
ECOPOWER s.r.l. energia
Via V. Veneto 70/4 – 16012 Busalla (Ge)
Amministratore unico
(Vallarino Ivano)

CONSULENZA: Studio Vallarino

DATA: 02 OTTOBRE 2014

N° PPP: 00911–CM–S–SIA–31

RICHIEDENTE: ECOPOWER srl

PROGETTO
MINI CENTRALE IDROELETTRICA "SAN ROCCO"
" A BASSO IMPATTO AMBIENTALE" INTEGRATA IN ECOISOLA
COMUNE DI MEZZANEGO (GE)

DESCRIZIONE TAVOLA
STATO ATTUALE
SEZIONE TRASVERSALE 3 ALVEO

Tavola 31

N° DISEGNO / NOME FILE: 0091_CM_S_SIA_31

SCALA: 1:200

FORM: A3

PROPRIETA' DELLO STUDIO VALLARINO – LE RIPRODUZIONI NON AUTORIZZATE SONO VIETATE