
RILIEVO MEZZANEGO

SEZIONE 3

PROGRESSIVA 0.00

SEZIONE 3

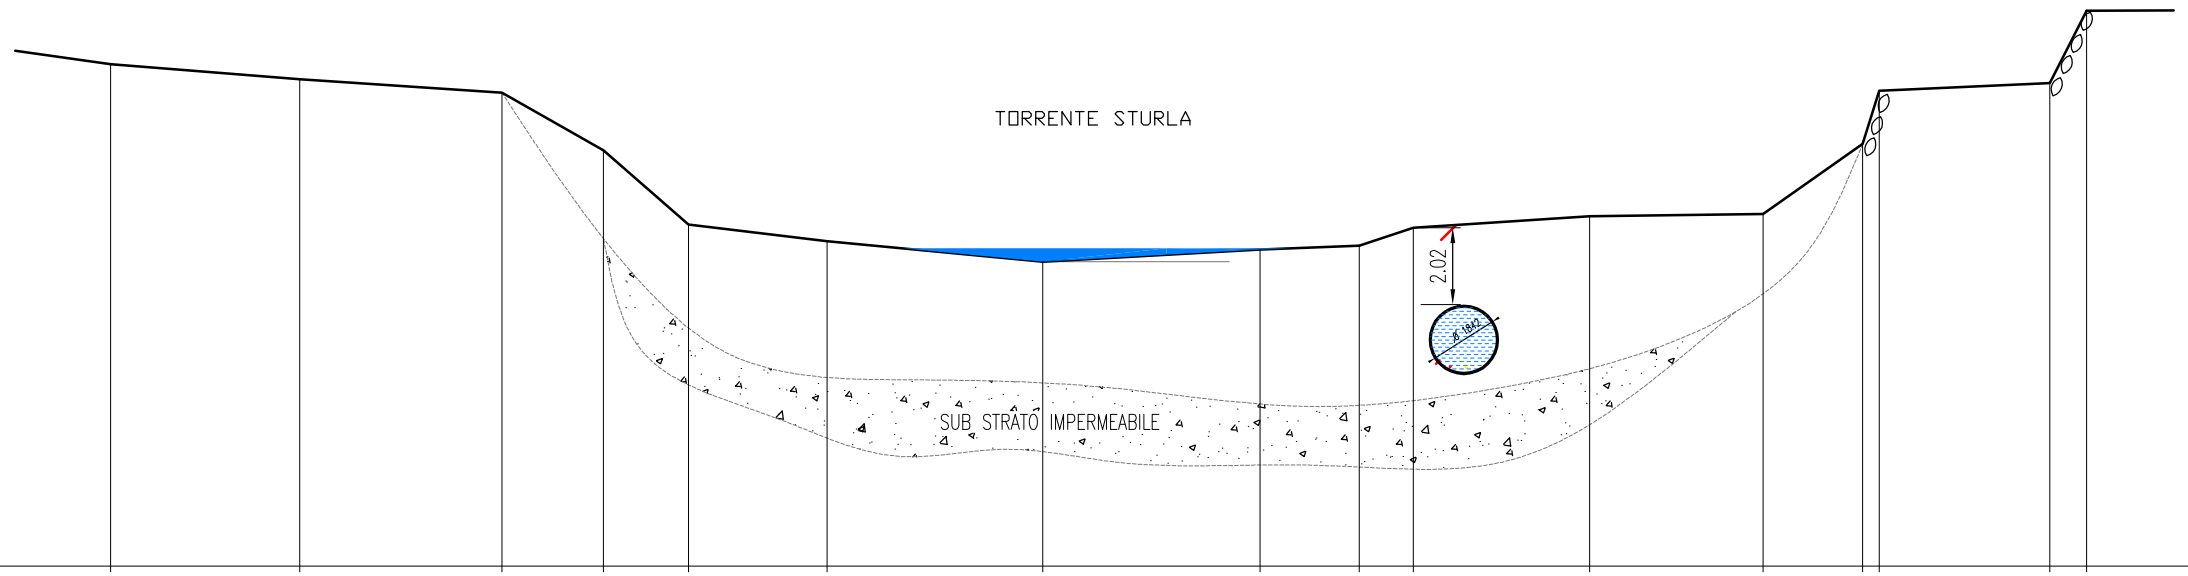

QUOTA 70.00 200																	
PICCHETTI																	
DISTANZE PARZIALI		5.00	5.35	2.69	2.25	3.67	5.70	5.75	2.63	1.43	4.66	4.59	2.64	0.44	4.51	0.97	
QUOTE TERRENO		83.28	82.88	82.53	81.00	79.04	78.60	78.06	78.38	78.48	78.95	79.26	79.32	81.17 82.58	82.78	84.69	
QUOTE PROGETTO																	
DISTANZE PROGRESSIVE		52.28	47.28	41.93	39.24	36.99	33.32	27.62	21.87	19.24	17.81	13.15	8.56	5.92 5.48	0.97	0.00	

ELABORATI GRAFICI PER AUTORIZZAZIONE PAESAGGISTICA - INTEGRAZIONI DEL 2/10/2014

SEZIONE TRASVERSALE - STATO PROPOSTO

Rilievo Topografico:
Studio Tecnico Efrati Geom. Ettore – Via Lungo, 61– 27050 Cervesina (PV)

Elaborazioni Grafiche:
Studio Vallarino – Via V. Veneto 70/4 – 16012 Busalla (GE)

Progettisti

Dott. Ing. Superina Pietro
Iscritto Ordine degli Ingegneri
della Provincia di Milano al n° 15541
(Progettista Impianto)

Dott. Arch. Serventi Sonja
P.zza Cavour 13/6 – 16043 Chiavari (Ge)
Iscritta Ordine degli Architetti
della Provincia di Genova al n° 2838
(Autorizzazioni Urbanistiche)

Committente ECOPOWER energia s.r.l.
Via V. Veneto 70/4 – 16012 Busalla (Ge)
Amministratore unico
(Vallarino Ivano)

CONSULENZA: Studio Vallarino

DATA: 02 OTTOBRE 2014

N° PPP: 00911–CM–S–SIA–32

RICHIEDENTE: ECOPOWER srl

PROGETTO
MINI CENTRALE IDROELETTRICA "SAN ROCCO"
" A BASSO IMPATTO AMBIENTALE" INTEGRATA IN ECOISOLA
COMUNE DI MEZZANEGO (GE)

DESCRIZIONE TAVOLA
STATO PROPOSTO
SEZIONE TRASVERSALE 3 ALVEO

Tavola 32

N° DISEGNO / NOME FILE: 0091_CM_S_SIA_32

SCALA: 1:200

FORM: A3

PROPRIETA' DELLO STUDIO VALLARINO – LE RIPRODUZIONI NON AUTORIZZATE SONO VIETATE

ORDINE DEGLI ARCHITETTI DELLA PROVINCIA DI GENOVA
Dott. Arch. SONJA SERVENTI N. 2838

Firma e timbro: