
RILIEVO MEZZANEGO

SEZIONE 3

PROGRESSIVA 0.00

SEZIONE 3

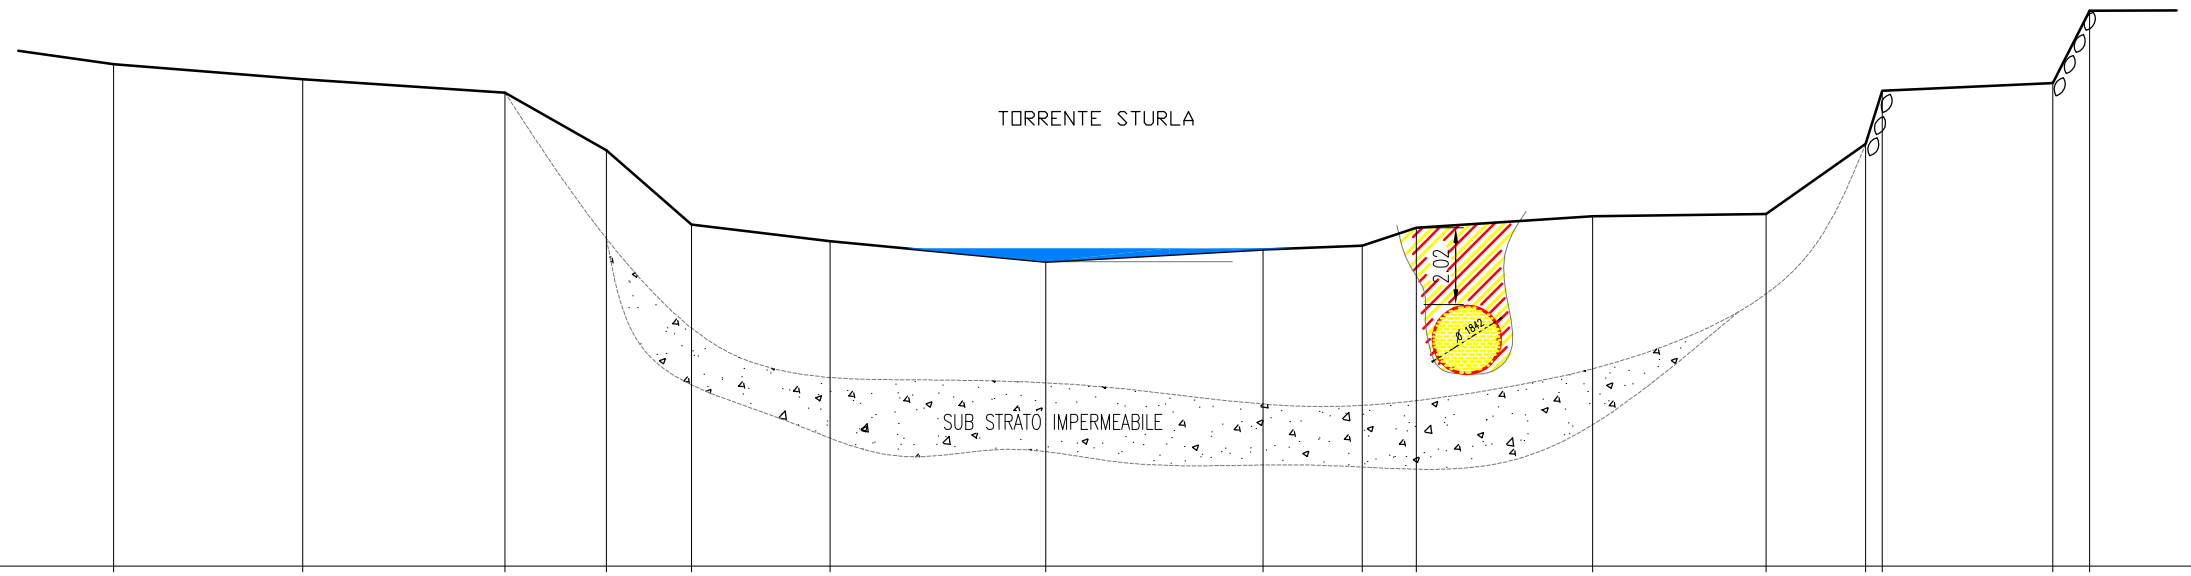

QUOTA 70.00 (200 / 200)																	
PICCHETTI																	
DISTANZE PARZIALI		5.00	5.35	2.69	2.25	3.67	5.70	5.75	2.63	1.43	4.66	4.59	2.64	0.44	4.51	0.97	
QUOTE TERRENO	83.28	82.88	82.53	81.00	79.04	78.60	78.06	78.38	78.48	78.95	79.26	79.32	81.17	82.58	82.78	84.69	
QUOTE PROGETTO																	
DISTANZE PROGRESSIVE	52.28	47.28	41.93	39.24	36.99	33.32	27.62	21.87	19.24	17.81	13.15	8.56	5.92	5.48	0.97	0.00	

= COSTRUZIONE

= DEMOLIZIONE

SEZIONE TRASVERSALE - STATO SOVRAPPOSTO

ORDINE DEGLI ARCHITETTI DELLA PROVINCIA DI GENOVA
Dott. Arch. SONJA SERVENTI N. 2838

Firma e timbro:

ELABORATI GRAFICI PER AUTORIZZAZIONE PAESAGGISTICA - INTEGRAZIONI DEL 2/10/2014

Rilievo Topografico:
Studio Tecnico Efrati Geom. Ettore – Via Lungo, 61– 27050 Cervesina (PV)

Elaborazioni Grafiche:
Studio Vallarino – Via V. Veneto 70/4 – 16012 Busalla (GE)

Progettisti

Dott. Ing. Superina Pietro
Iscritto Ordine degli Ingegneri della Provincia di Milano al n° 15541
(Progettista Impianto)

Dott. Arch. Serventi Sonja
P.zza Cavour 13/6 – 16043 Chiavari (Ge)
Iscritta Ordine degli Architetti della Provincia di Genova al n° 2838
(Autorizzazioni Urbanistiche)

Committente
ECOPOWER energia s.r.l.
Via V. Veneto 70/4 – 16012 Busalla (Ge)
Amministratore unico
(Vallarino Ivano)

CONSULENZA: Studio Vallarino

DATA: 02 OTTOBRE 2014

N° PPP: 00911–CM–S–SIA–33

RICHIEDENTE: ECOPOWER srl

PROGETTO
MINI CENTRALE IDROELETTRICA "SAN ROCCO"
" A BASSO IMPATTO AMBIENTALE" INTEGRATA IN ECOISOLA
COMUNE DI MEZZANEGO (GE)

DESCRIZIONE TAVOLA
STATO SOVRAPPOSTO
SEZIONE 3 - ALVEO CONDOTTA FORZATA INTERRATA

Tavola 33

N° DISEGNO / NOME FILE: 0091_CM_S_SIA_33

SCALA: 1:200

FORM: A3

PROPRIETA' DELLO STUDIO VALLARINO – LE RIPRODUZIONI NON AUTORIZZATE SONO VIETATE