
RILIEVO MEZZANEGO

SEZIONE 4

PROGRESSIVA 0.00

SEZIONE 4

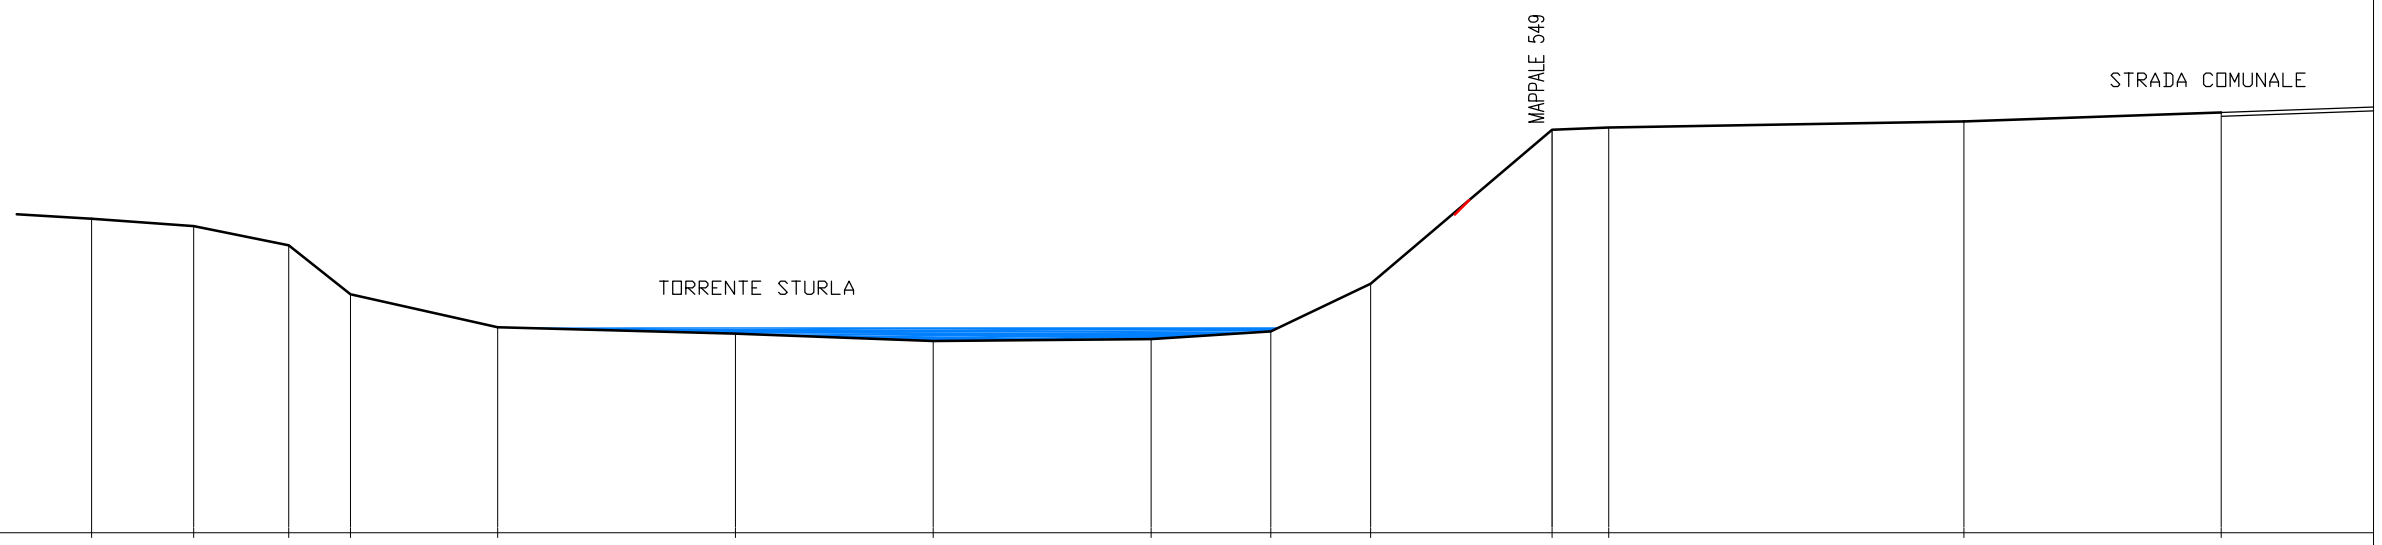

PICCHETTI																			
DISTANZE PARZIALI		2.70	2.51	1.64	3.89	6.29	5.24	5.76	3.17	2.64	4.80	1.50	9.40			6.81		4.48	
QUOTE TERRENO	78.31		78.11	77.60	76.31	75.44	75.27	75.07	75.12	75.33	76.59	80.66	80.72			80.88		81.12	
QUOTE PROGETTO																			
DISTANZE PROGRESSIVE	0.00		2.70	5.21	6.85	10.74	17.03	22.27	28.03	31.20	33.84	38.64	40.14			49.54		56.35	

Dott. Arch. SONJA SERVENTI N. 2838 — ORDINE DEGLI ARCHITETTI DELLA PROVINCIA DI GENOVA

Firma e timbro:

SEZIONE TRASVERSALE - STATO ATTUALE

ELABORATI GRAFICI PER AUTORIZZAZIONE PAESAGGISTICA - INTEGRAZIONI DEL 2/10/2014

Rilievo Topografico:
Studio Tecnico Efrati Geom. Ettore – Via Lungo, 61– 27050 Cervesina (PV)

Elaborazioni Grafiche:
Studio Vallarino – Via V. Veneto 70/4 – 16012 Busalla (GE)

Progettisti

Dott. Ing. Superina Pietro
Iscritto Ordine degli Ingegneri della Provincia di Milano al n° 15541
(Progettista Impianto)

Dott. Arch. Serventi Sonja
P.zza Cavour 13/6 – 16043 Chiavari (Ge)
Iscritta Ordine degli Architetti della Provincia di Genova al n° 2838
(Autorizzazioni Urbanistiche)

Committente
ECOPOWER s.r.l. energia
Via V. Veneto 70/4 – 16012 Busalla (Ge)
Amministratore unico
(Vallarino Ivano)

CONSULENZA: Studio Vallarino

DATA: 02 OTTOBRE 2014

N° PPP: 00911–CM–S–SIA–34

RICHIEDENTE: ECOPOWER srl

PROGETTO
MINI CENTRALE IDROELETTRICA "SAN ROCCO"
" A BASSO IMPATTO AMBIENTALE" INTEGRATA IN ECOISOLA
COMUNE DI MEZZANEGO (GE)

DESCRIZIONE TAVOLA
STATO ATTUALE
SEZIONE TRASVERSALE 4 ALVEO

Tavola 34

N° DISEGNO / NOME FILE: 0091_CM_S_SI_A_34

SCALA: 1:200

FORM: A3

PROPRIETA' DELLO STUDIO VALLARINO – LE RIPRODUZIONI NON AUTORIZZATE SONO VIETATE