
RILIEVO MEZZANEGO

SEZIONE 4

PROGRESSIVA 0.00

SEZIONE 4

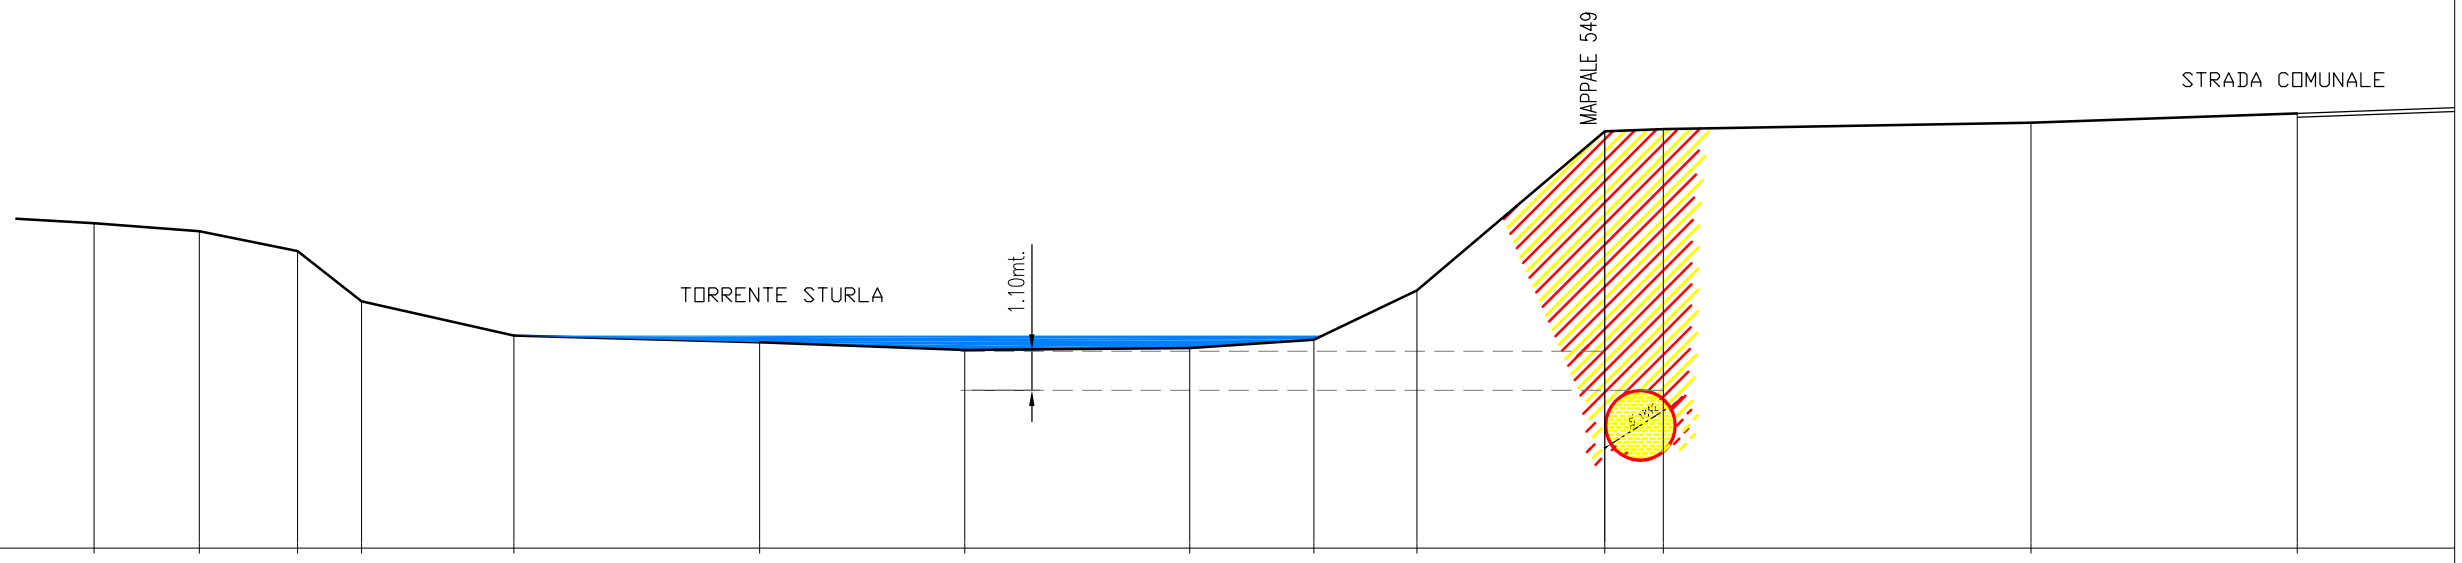

QUOTA 70.00

200

200

PICCHETTI															
DISTANZE PARZIALI		2.70	2.51	1.64	3.89	6.29	5.24	5.76	3.17	2.64	4.80	1.50	9.40	6.81	4.48
QUOTE TERRENO	78.31	78.11	77.60	76.31	75.44	75.27	75.07	75.12	75.33	76.59	80.66	80.72	80.88	81.12	
QUOTE PROGETTO															
DISTANZE PROGRESSIVE	0.00	2.70	5.21	6.85	10.74	17.03	22.27	28.03	31.20	33.84	38.64	40.14	49.54	56.35	

= COSTRUZIONE

= DEMOLIZIONE

SEZIONE TRASVERSALE - STATO SOVRAPPOSTO

Dott. Arch. SONJA SERVENTI N. 2838 — ORDINE DEGLI ARCHITETTI DELLA PROVINCIA DI GENOVA

Firma e timbro:

ELABORATI GRAFICI PER AUTORIZZAZIONE PAESAGGISTICA - INTEGRAZIONI DEL 2/10/2014

Rilievo Topografico:
Studio Tecnico Efrati Geom. Ettore – Via Lungo, 61– 27050 Cervesina (PV)

Elaborazioni Grafiche:
Studio Vallarino – Via V. Veneto 70/4 – 16012 Busalla (GE)

Progettisti

Dott. Ing. Superina Pietro
Iscritto Ordine degli Ingegneri della Provincia di Milano al n° 15541
(Progettista Impianto)

Dott. Arch. Serventi Sonja
P.zza Cavour 13/6 – 16043 Chiavari (Ge)
Iscritta Ordine degli Architetti della Provincia di Genova al n° 2838
(Autorizzazioni Urbanistiche)

Committente ECOPOWER energia s.r.l.
Via V. Veneto 70/4 – 16012 Busalla (Ge)
Amministratore unico
(Vallarino Ivano)

CONSULENZA: Studio Vallarino

DATA: 02 OTTOBRE 2014

N° PPP: 00911–CM–S–SIA–36

RICHIEDENTE: ECOPOWER srl

PROGETTO
MINI CENTRALE IDROELETTRICA "SAN ROCCO"
" A BASSO IMPATTO AMBIENTALE" INTEGRATA IN ECOISOLA
COMUNE DI MEZZANEGO (GE)

DESCRIZIONE TAVOLA
STATO SOVRAPPOSTO
SEZIONE 4 - ALVEO CONDOTTA FORZATA INTERRATA

Tavola 36

N° DISEGNO / NOME FILE: 0091 1_CM_S_SIA_36

SCALA: 1:200

FORM: A3

PROPRIETA' DELLO STUDIO VALLARINO – LE RIPRODUZIONI NON AUTORIZZATE SONO VIETATE