

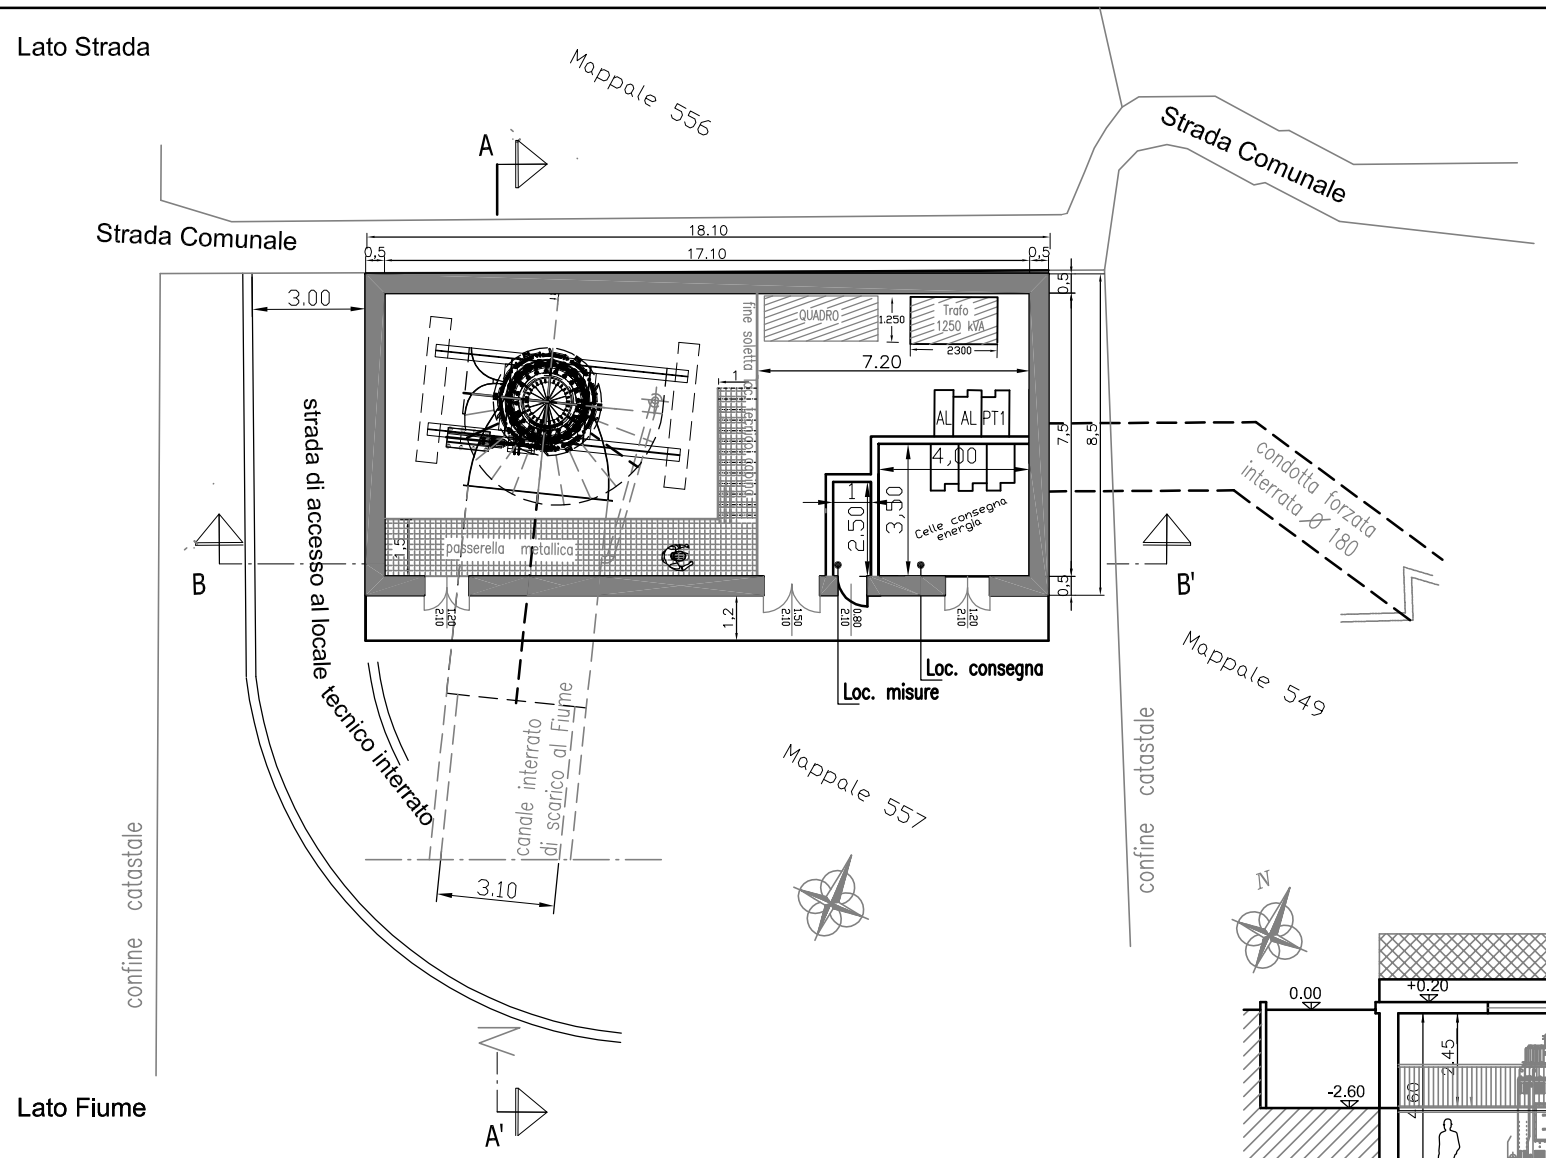



PIANTA LOCALE TECNICO INTERRATO

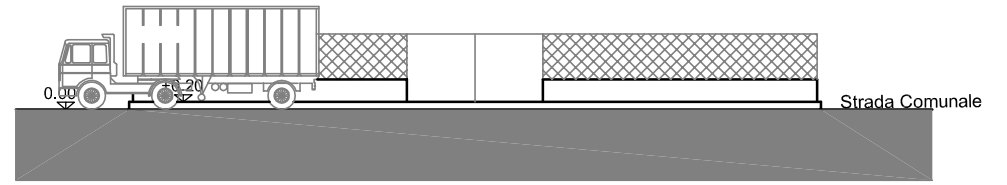


PROSPETTO VISTA LATO STRADA

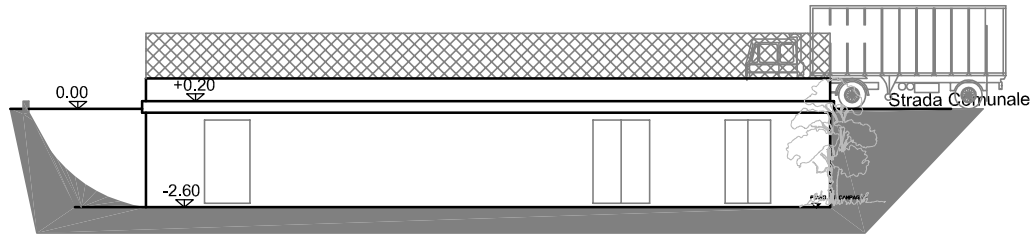

PROSPETTO VISTA LATO FIUME

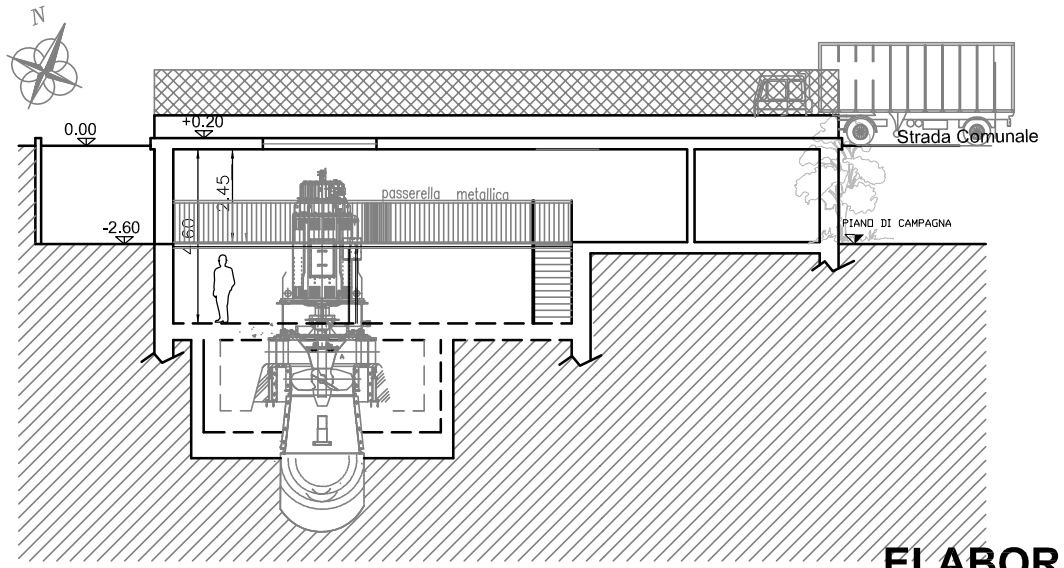

SEZIONE TRASVERSALE B-B'

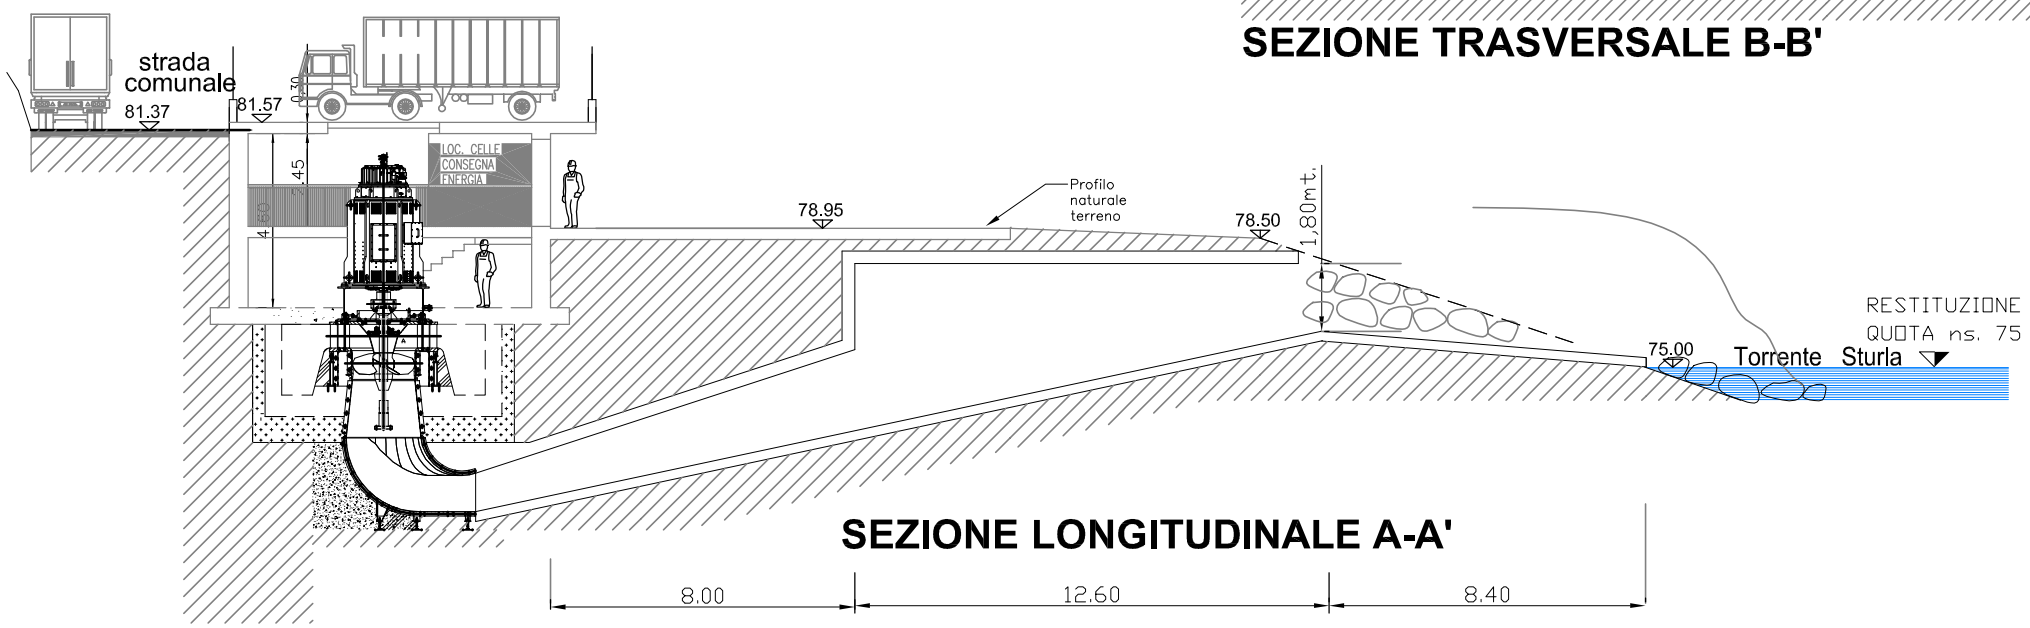

SEZIONE LONGITUDINALE A-A'

Firma e timbro:

ELABORATI GRAFICI PER AUTORIZZAZIONE PAESAGGISTICA - INTEGRAZIONI DEL 2/10/2014

REV	VER	DATA	DESCRIZIONE EMISSIONE	REDATTO	VERIFICATO	APPROVATO
01	01	31.10.13	AGGIORNAMENTO LAY–OUT INTERNO LOC.CONSEGNA E MISURE	MR/STV	IV/STV	IV/STV

Progettisti

Rilievo Topografico:
Studio Tecnico Efrati Geom. Ettore – Via Lungo, 61– 27050 Cervesina (PV)

Elaborazioni Grafiche:
Studio Vallarino – Via V. Veneto 70/4 – 16012 Busalla (GE)

Progettisti

Dott. Ing. Superina Pietro
Iscritto Ordine degli Ingegneri
della Provincia di Milano al n° 15541
(Progettista Impianto)

Dott. Arch. Serventi Sonja
P.zza Cavour 13/6 – 16043 Chiavari (Ge)
Iscritta Ordine degli Architetti
della Provincia di Genova al n° 2838
(Autorizzazioni Urbanistiche)

Committente
ECOPOWER energia
Via V. Veneto 70/4 – 16012 Busalla (Ge)
Amministratore unico
(Vallarino Ivano)

CONSULENZA: Studio Vallarino
DATA: 02 OTTOBRE 2014
N° PPP: 00911–CM–T–SIA–38
RICHIEDENTE: ECOPOWER srl

PROGETTO
MINI CENTRALE IDROELETTRICA "SAN ROCCO"
" A BASSO IMPATTO AMBIENTALE" INTEGRATA IN ECOISOLA
COMUNE DI MEZZANEGO (GE)

DESCRIZIONE TAVOLA
STATO PROPOSTO
LOCALE TECNICO INTERRATO
PIANTE - SEZIONI - PROSPETTI

Tavola 38

N° DISEGNO / NOME FILE: 0091 1_CM_T_SIA_38
SCALA: 1:200
FORM: A3

PROPRIETA' DELLO STUDIO VALLARINO – LE RIPRODUZIONI NON AUTORIZZATE SONO VIETATE