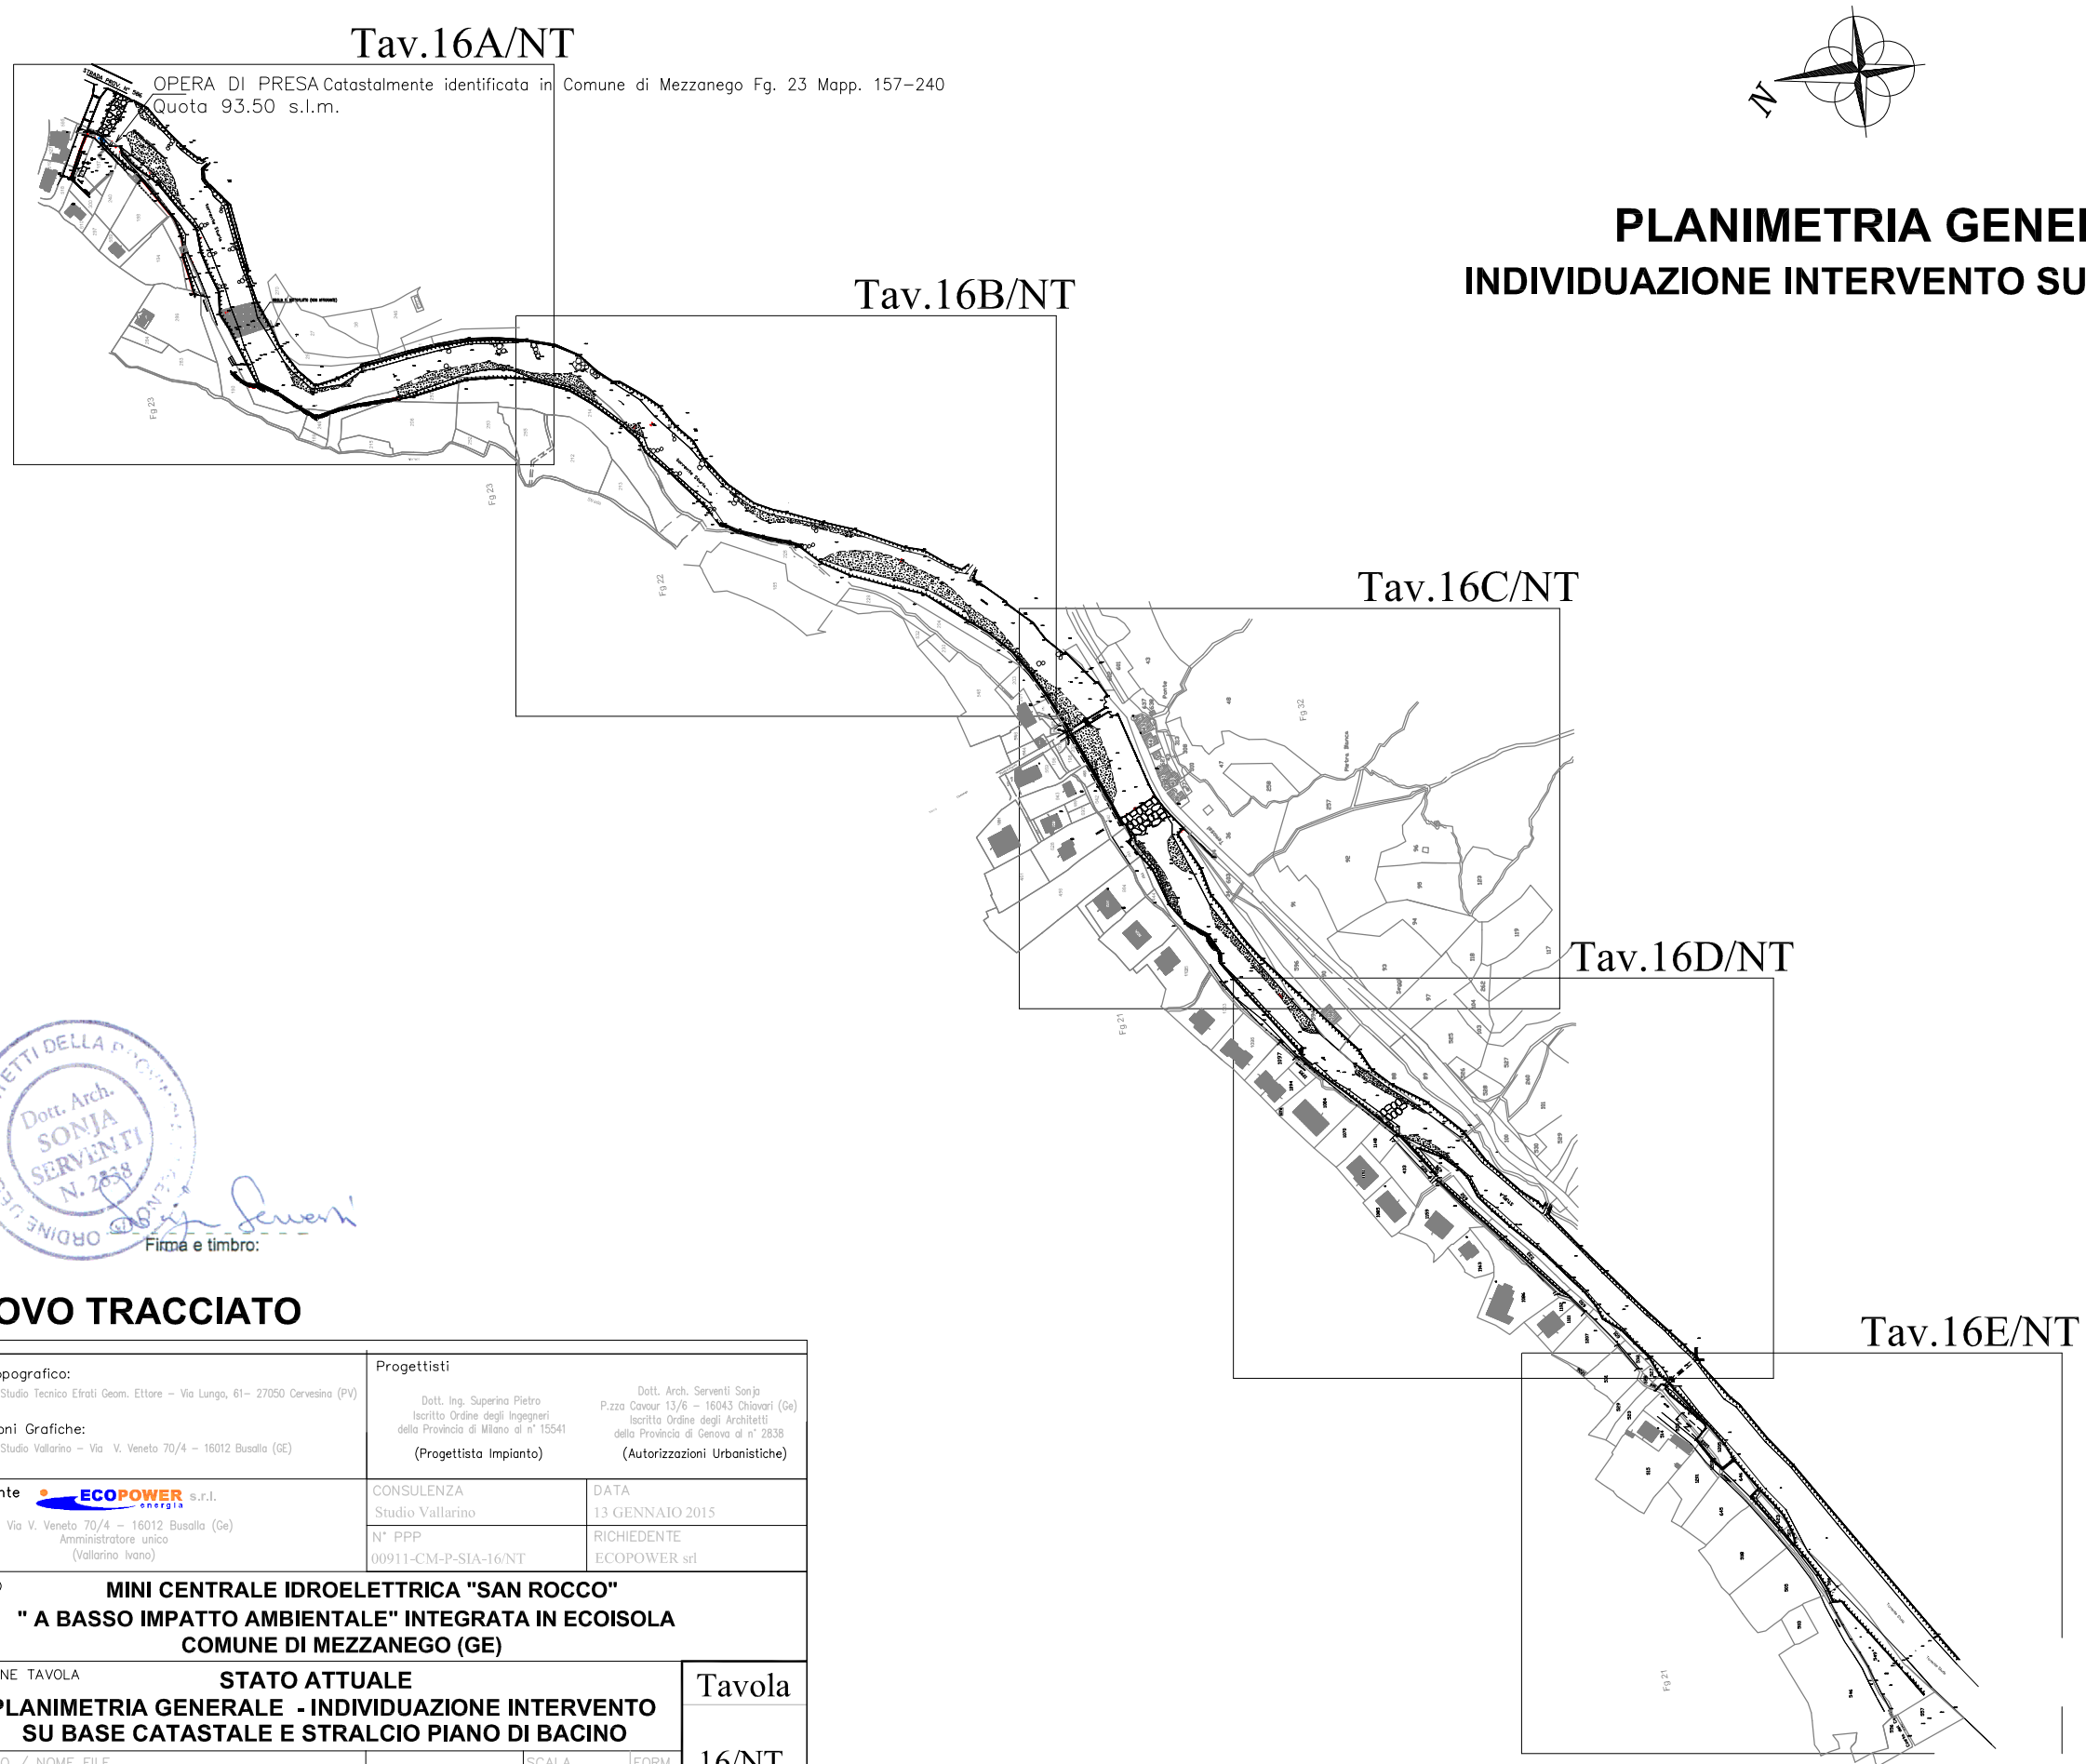



# PLANIMETRIA GENERALE SCALA 1:5000

## INDIVIDUAZIONE INTERVENTO SU BASE CATASTALE

ORDINE DEGLI ARCHITETTI DELLA PROVINCIA DI GENOVA
Dott. Arch. SONJA SERVENTI N. 2838

Firma e timbro:

## NUOVO TRACCIATO

| | |
|---|---|
| Rilievo Topografico:<br>Studio Tecnico Efrati Geom. Ettore – Via Lungo, 61– 27050 Cervesina (PV)<br>Elaborazioni Grafiche:<br>Studio Vallarino – Via V. Veneto 70/4 – 16012 Busalla (GE) | Progettisti<br>Dott. Ing. Superina Pietro<br>Iscritto Ordine degli Ingegneri della Provincia di Milano al n° 15541<br>(Progettista Impianto)<br>Dott. Arch. Serventi Sonja<br>P.zza Cavour 13/6 – 16043 Chiavari (Ge)<br>Iscritta Ordine degli Architetti della Provincia di Genova al n° 2838<br>(Autorizzazioni Urbanistiche) |
| Committente ECOPOWER energia s.r.l.<br>Via V. Veneto 70/4 – 16012 Busalla (Ge)<br>Amministratore unico<br>(Vallarino Ivano) | CONSULENZA: Studio Vallarino<br>DATA: 13 GENNAIO 2015<br>N° PPP: 00911-CM-P-SIA-16/NT<br>RICHIEDENTE: ECOPOWER srl |

PROGETTO

**MINI CENTRALE IDROELETTRICA "SAN ROCCO"**
**" A BASSO IMPATTO AMBIENTALE" INTEGRATA IN ECOISOLA**
**COMUNE DI MEZZANEGO (GE)**

DESCRIZIONE TAVOLA

**STATO ATTUALE**
**PLANIMETRIA GENERALE - INDIVIDUAZIONE INTERVENTO SU BASE CATASTALE E STRALCIO PIANO DI BACINO**

Tavola 16/NT

| N° DISEGNO / NOME FILE | SCALA | FORM. |
|---|---|---|
| 0091 1_CM_P_SIA_16 | 1:5000 | A3 |

PROPRIETA' DELLO STUDIO VALLARINO – LE RIPRODUZIONI NON AUTORIZZATE SONO VIETATE