
RILIEVO MEZZANEGO

SEZIONE 1

PROGRESSIVA 0.00

SEZIONE 1

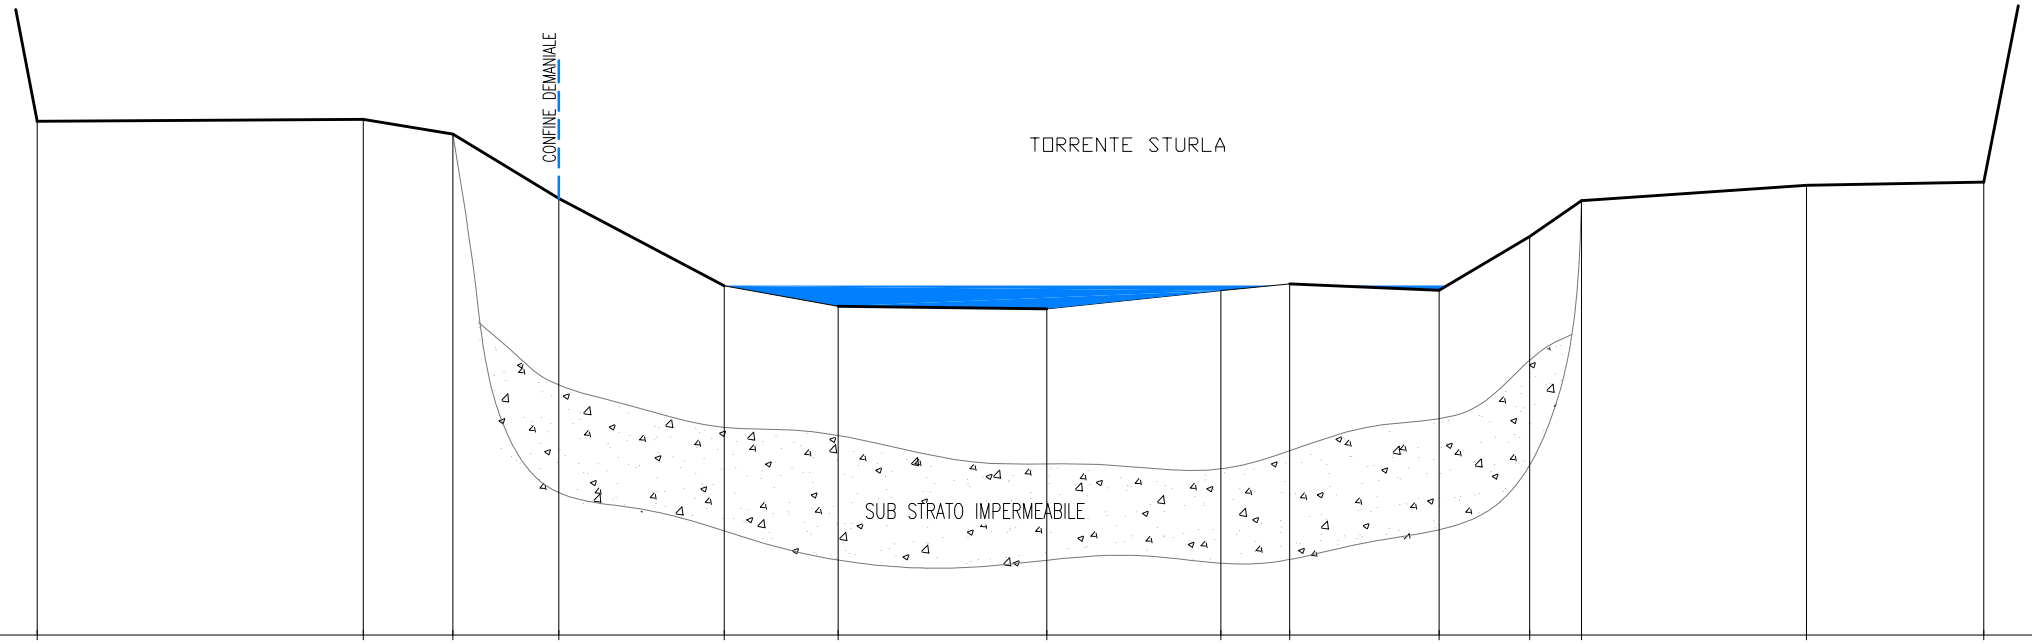

QUOTA 80.00 ▼ 200																	
PICCHETTI																	
DISTANZE PARZIALI		8.63		2.37	2.80	4.38	3.01	5.52	4.61	1.82	3.95	2.40	1.37	5.95	4.69		
QUOTE TERRENO		93.59		93.64	93.25	91.55	89.24	88.70	88.63	89.11	89.29	89.12	90.54	91.49	91.90	91.98	
QUOTE PROGETTO																	
DISTANZE PROGRESSIVE		0.00		8.63	11.00	13.80	18.18	21.19	26.71	31.32	33.14	37.09	39.49	40.86	46.81	51.50	

SEZIONE TRASVERSALE STATO ATTUALE

Firma e timbro:

NUOVO TRACCIATO

Rilievo Topografico:
Studio Tecnico Efrati Geom. Ettore – Via Lungo, 61– 27050 Cervesina (PV)

Elaborazioni Grafiche:
Studio Vallarino – Via V. Veneto 70/4 – 16012 Busalla (GE)

Progettisti

Dott. Ing. Superina Pietro
Iscritto Ordine degli Ingegneri della Provincia di Milano al n° 15541
(Progettista Impianto)

Dott. Arch. Serventi Sonja
P.zza Cavour 13/6 – 16043 Chiavari (Ge)
Iscritta Ordine degli Architetti della Provincia di Genova al n° 2838
(Autorizzazioni Urbanistiche)

Committente
ECOPOWER energia s.r.l.
Via V. Veneto 70/4 – 16012 Busalla (Ge)
Amministratore unico
(Vallarino Ivano)

CONSULENZA: Studio Vallarino
DATA: 13 GENNAIO 2015
N° PPP: 00911–CM–S–SIA–25/NT
RICHIEDENTE: ECOPOWER srl

PROGETTO
MINI CENTRALE IDROELETTRICA "SAN ROCCO"
" A BASSO IMPATTO AMBIENTALE" INTEGRATA IN ECOISOLA
COMUNE DI MEZZANEGO (GE)

DESCRIZIONE TAVOLA
STATO ATTUALE
SEZIONE 1 - ALVEO CONDOTTA FORZATA INTERRATA

Tavola 25/NT

N° DISEGNO / NOME FILE: 0091 1_CM_S_STA_25
SCALA: 1:200
FORM: A3

PROPRIETA' DELLO STUDIO VALLARINO – LE RIPRODUZIONI NON AUTORIZZATE SONO VIETATE