


SEZIONE TRASVERSALE
OPERA DI PRESA - scala 1:200

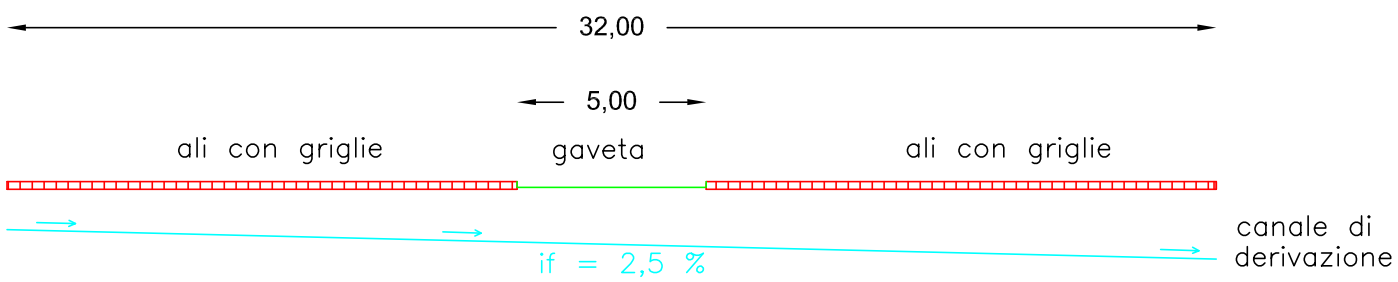

SEZIONE LONGITUDINALE
OPERA DI PRESA - scala 1:200

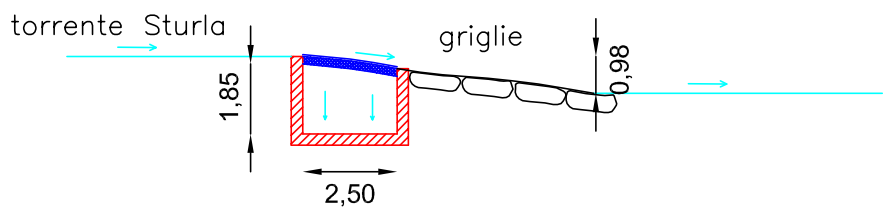

PIANTA
OPERA DI PRESA - scala 1:200

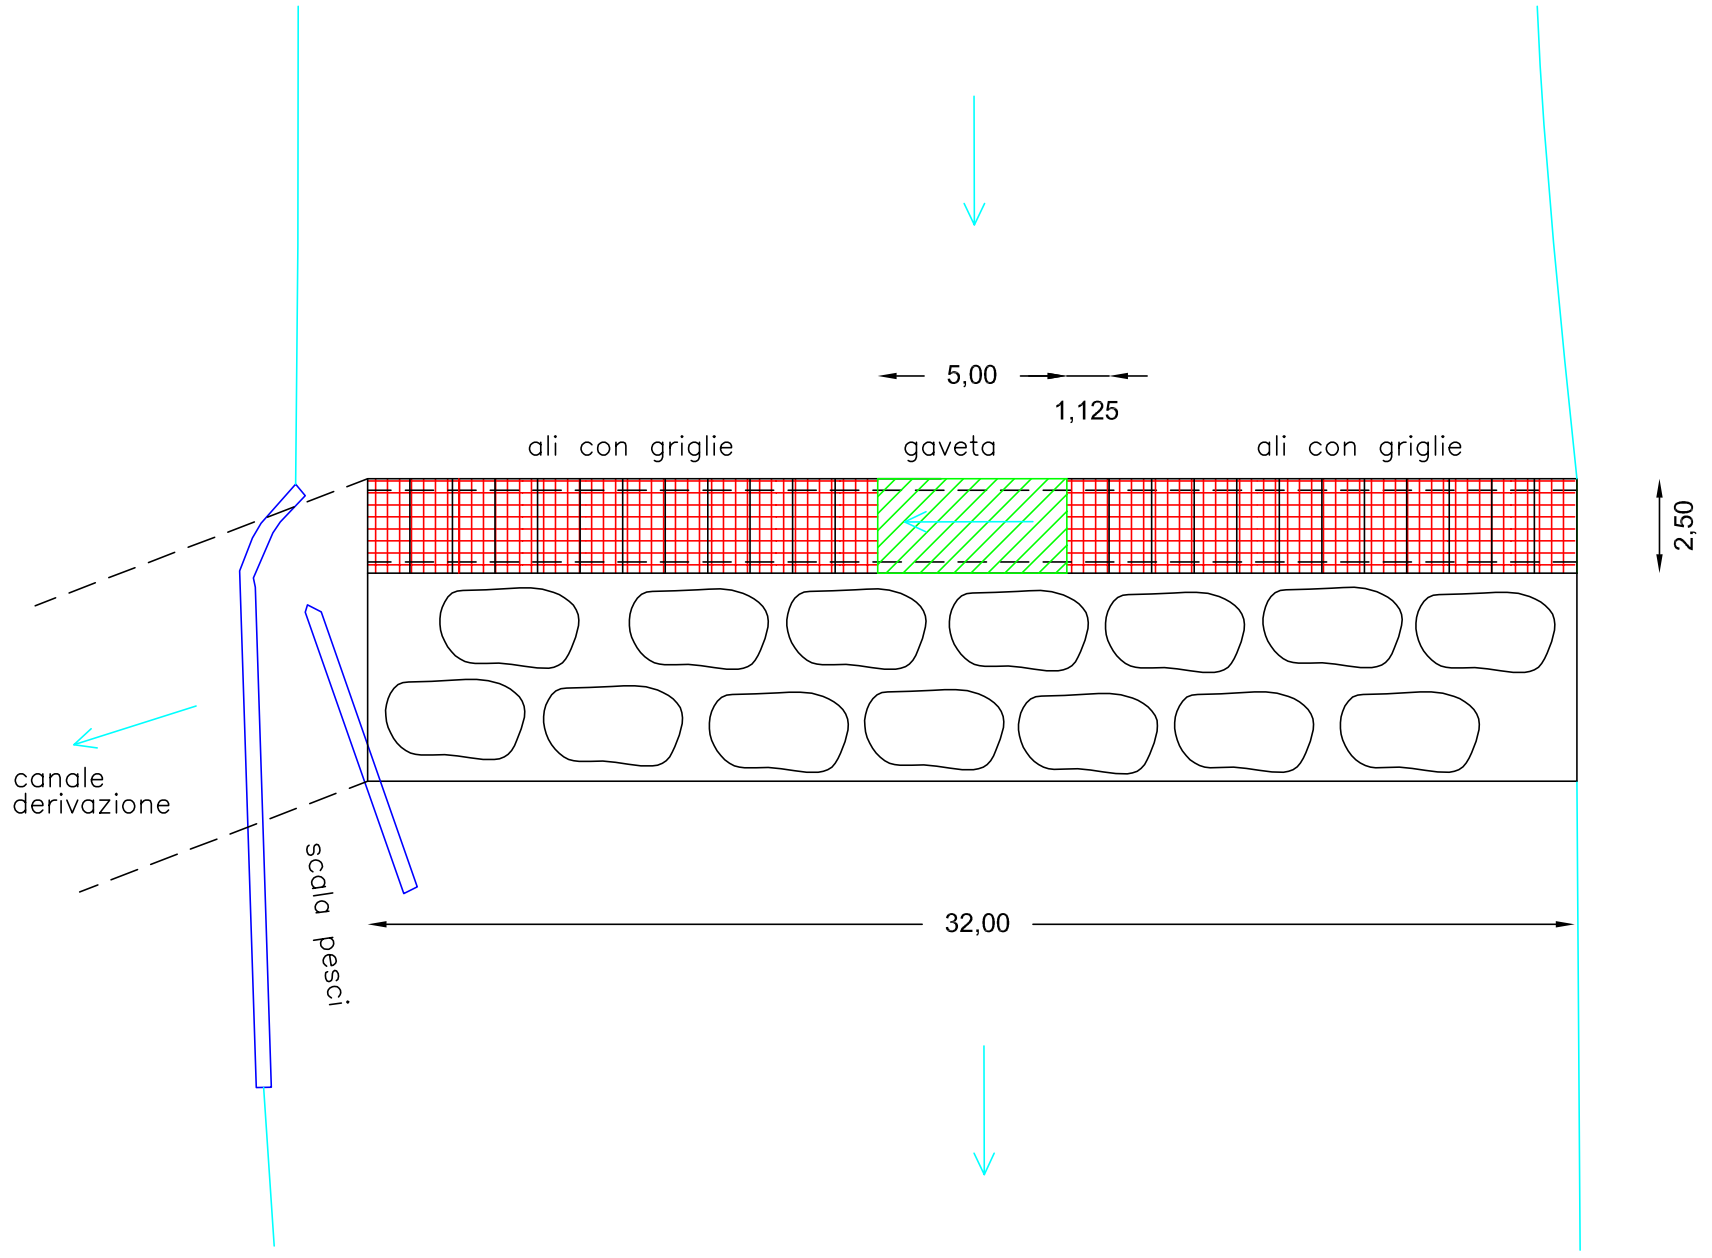

Rilievo Topografico: Studio Tecnico Efrati Geom. Ettore – Via Lungo, 61– 27050 Cervesina (PV) Elaborazioni Grafiche: Studio Vallarino – Via V. Veneto 70/4 – 16012 Busalla (GE)	Progettisti Dott. Ing. Superina Pietro Iscritto Ordine degli Ingegneri della Provincia di Milano al n° 15541 (Progettista Impianto) Dott. Arch. Serventi Sonja P.zza Cavour 13/6 – 16043 Chiavari (Ge) Iscritta Ordine degli Architetti della Provincia di Genova al n° 2838 (Autorizzazioni Urbanistiche)
Committente ECOPOWER energia s.r.l. Via V. Veneto 70/4 – 16012 Busalla (Ge) Amministratore unico (Vallarino Ivano)	CONSULENZA: Studio Vallarino DATA: SETTEMBRE 2015 N° PPP: 00911-CM-P-VIA-02a RICHIEDENTE: ECOPOWER srl
PROGETTO: MINI CENTRALE IDROELETTRICA "SAN ROCCO" " A BASSO IMPATTO AMBIENTALE" INTEGRATA IN ECOISOLA COMUNE DI MEZZANEGO (GE)	
DESCRIZIONE TAVOLA: STATO PROPOSTO SEZIONE TRASVERSALE - SEZIONE LONGITUDINALE E PIANTA OPERA DI PRESA	Tavola 02AA AGG
N° DISEGNO / NOME FILE: 00911_CM_P_VIA_02a SCALA: 1:200 FORM: A3	

PROPRIETA' DELLO STUDIO VALLARINO – LE RIPRODUZIONI NON AUTORIZZATE SONO VIETATE