

NOTA BENE:
la profondità della gaveta centrale è di 23 cm, come da verifiche idrauliche contenute nella "Nota tecnica sulla dimensione della gaveta sulla traversa di presa" a firma ing. Paolo Noce del 15.05.2019


SEZIONE TRASVERSALE
OPERA DI PRESA - scala 1:200

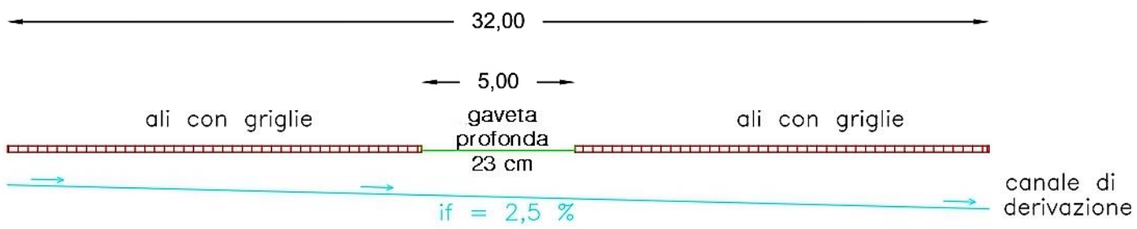

PIANTA
OPERA DI PRESA - scala 1:200

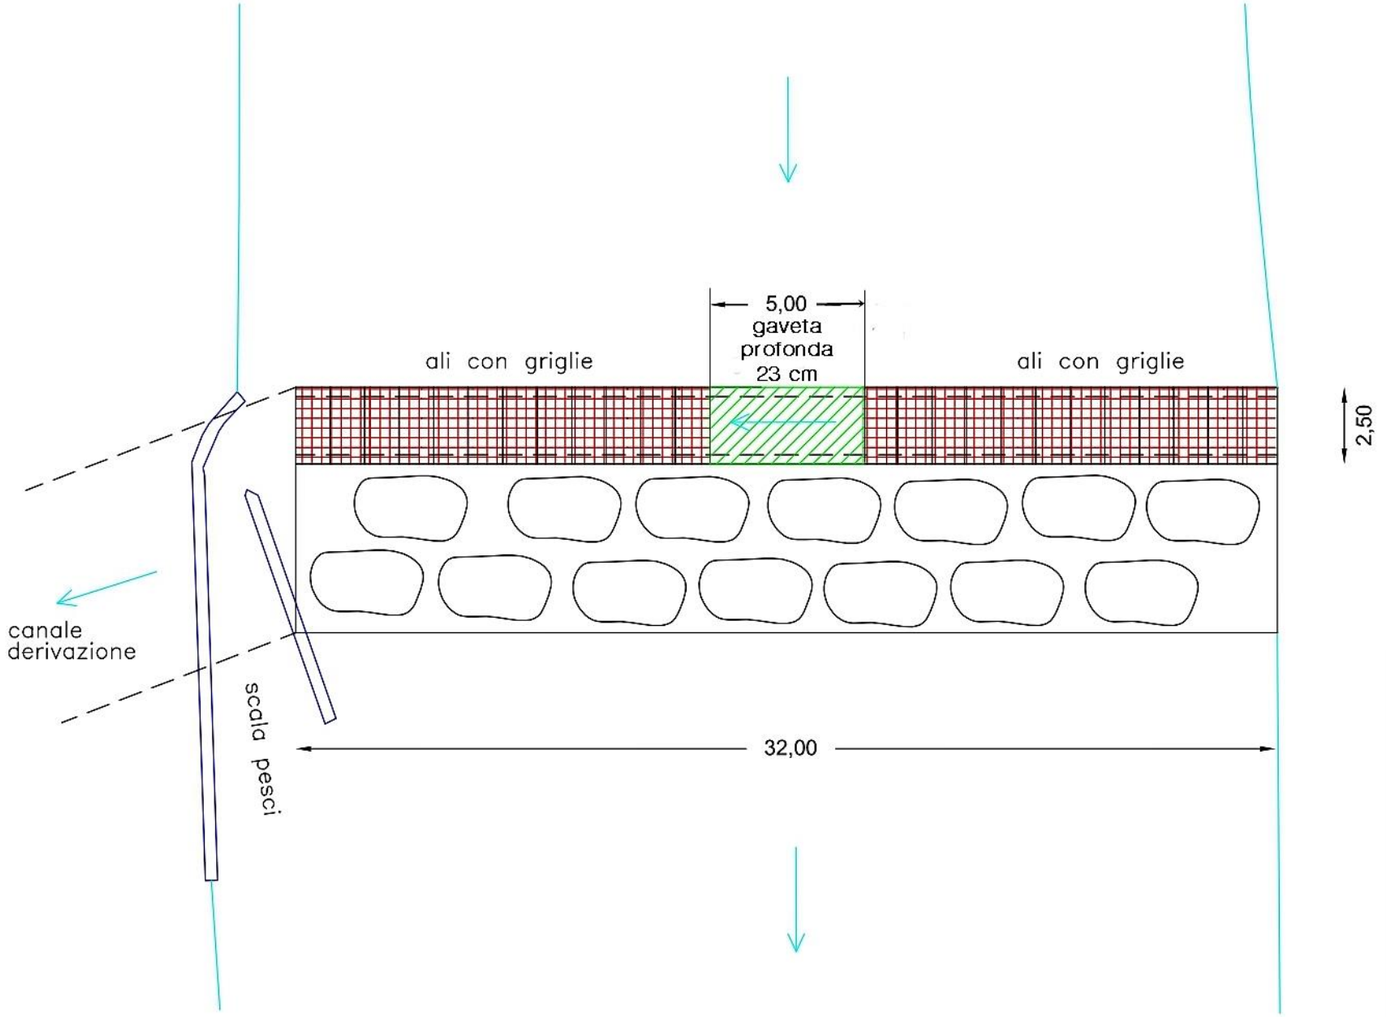

SEZIONE LONGITUDINALE
OPERA DI PRESA - scala 1:200

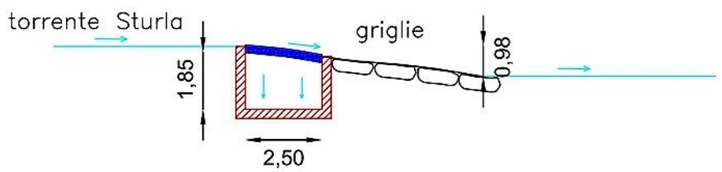

Rilievo Topografico: Studio Tecnico Efrati Geom. Ettore – Via Lungo, 61– 27050 Cervesina (PV) **Elaborazioni Grafiche:** Studio Vallarino – Via V. Veneto 70/4 – 16012 Busalla (GE)	**Progettisti** Dott. Ing. Superina Pietro Iscritto Ordine degli Ingegneri della Provincia di Milano al n° 15541 (Progettista Impianto) Dott. Arch. Serventi Sonja P.zza Cavour 13/6 – 16043 Chiavari (Ge) Iscritta Ordine degli Architetti della Provincia di Genova al n° 2838 (Autorizzazioni Urbanistiche)	
Committente ECOPOWER s.r.l. Via V. Veneto 70/4 – 16012 Busalla (Ge) Amministratore unico (Vallarino Ivano)	CONSULENZA Studio Vallarino	DATA SETTEMBRE 2015
	N° PPP 00911-CM-P-VIA-02a	RICHIEDENTE ECOPOWER srl

PROGETTO
MINI CENTRALE IDROELETTRICA "SAN ROCCO"
" A BASSO IMPATTO AMBIENTALE" INTEGRATA IN ECOISOLA
COMUNE DI MEZZANEGO (GE)

DESCRIZIONE TAVOLA
STATO PROPOSTO
SEZIONE TRASVERSALE - SEZIONE LONGITUDINALE E PIANTA OPERA DI PRESA

Tavola **02AA**

N° DISEGNO / NOME FILE	SCALA	FORM
009111_CM_P_VIA_02a	1:200	A3

AGG. maggio 2019

PROPRIETA' DELLO STUDIO VALLARINO – LE RIPRODUZIONI NON AUTORIZZATE SONO VIETATE