
PLANIMETRIA GENERALE SCALA 1:5000


INDIVIDUAZIONE INTERVENTO SU BASE CATASTALE

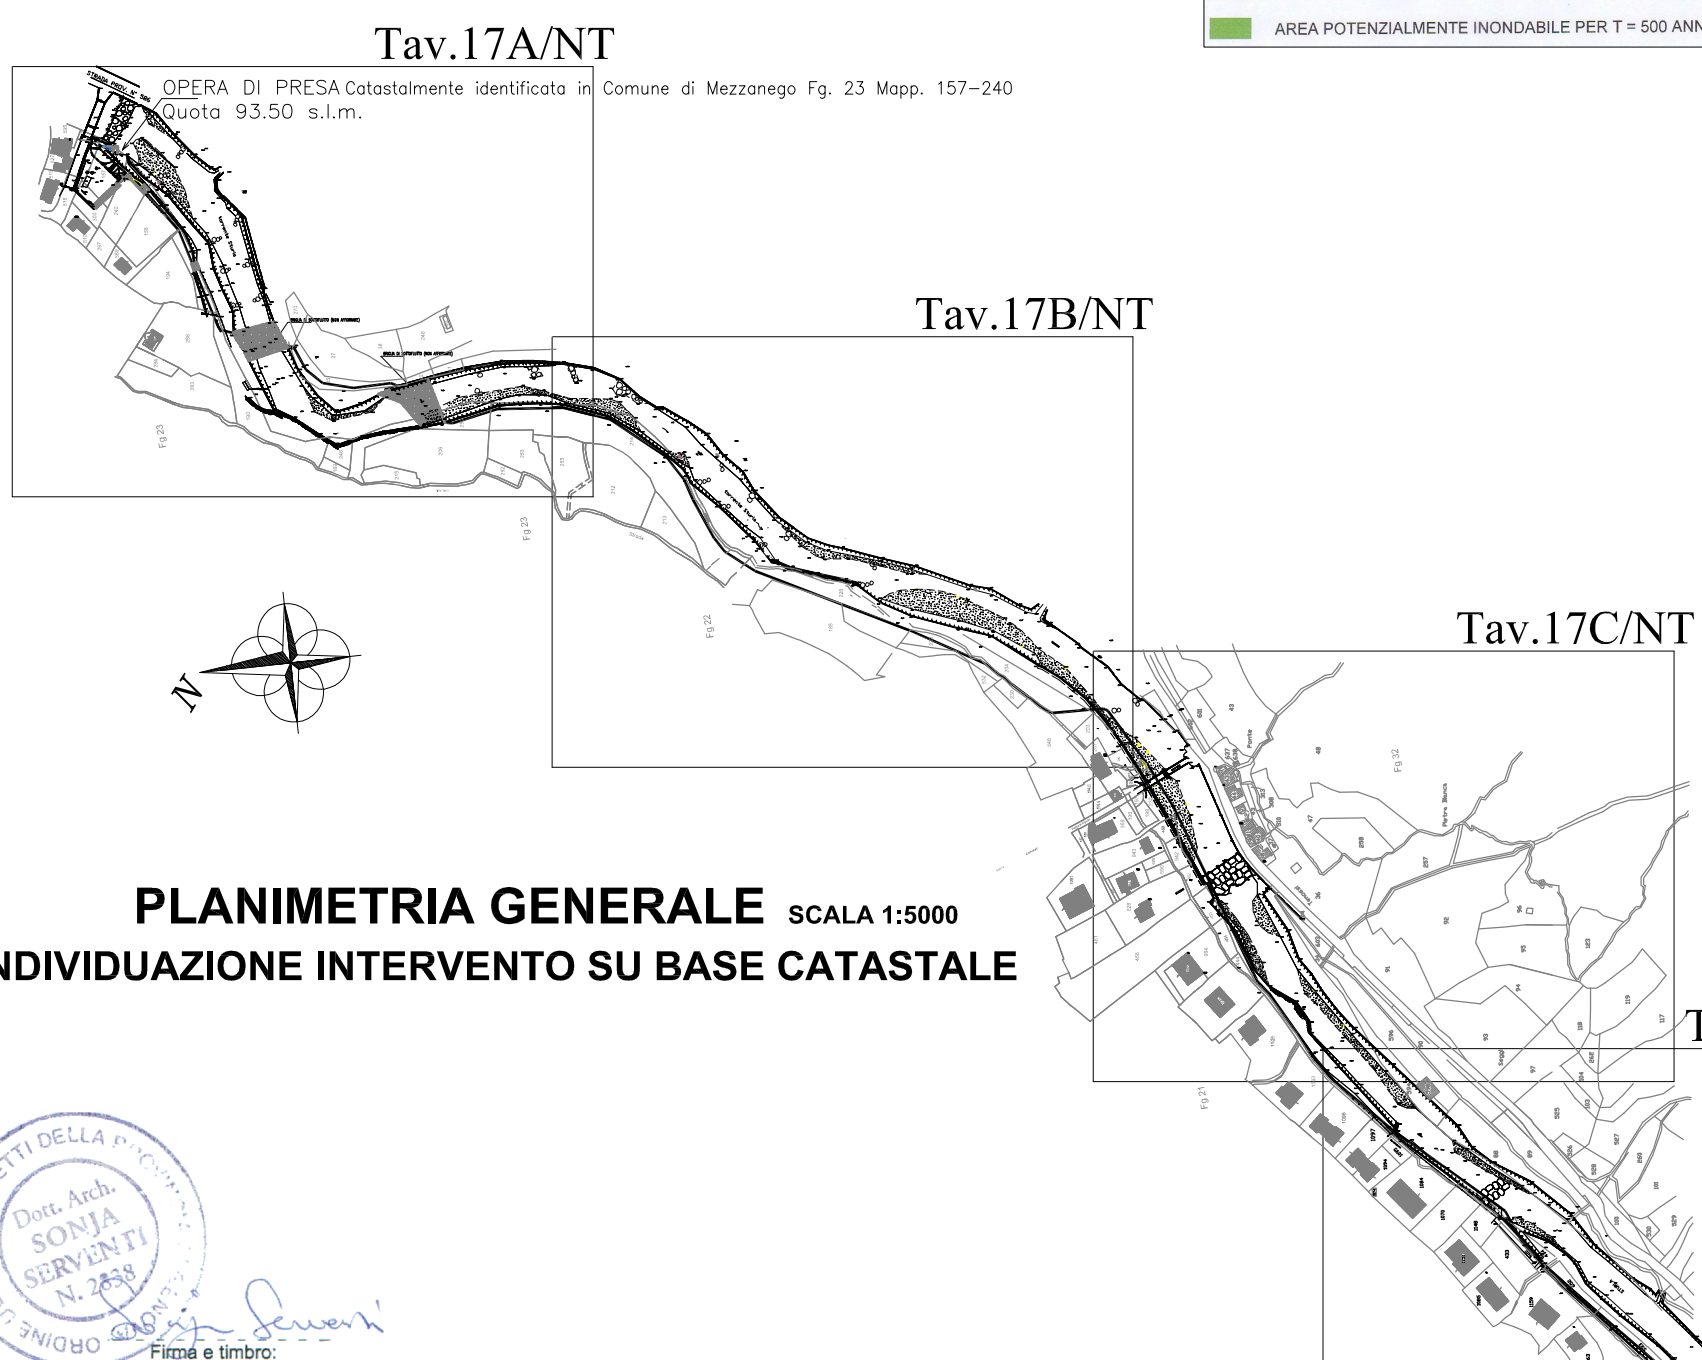

LEGENDA PIANI DI BACINO :


- AREA POTENZIALMENTE INONDABILE PER T = 50 ANNI
- AREA POTENZIALMENTE INONDABILE PER T = 200 ANNI
- AREA POTENZIALMENTE INONDABILE PER T = 500 ANNI

STRALCIO ZONA OPERA DI PRESA

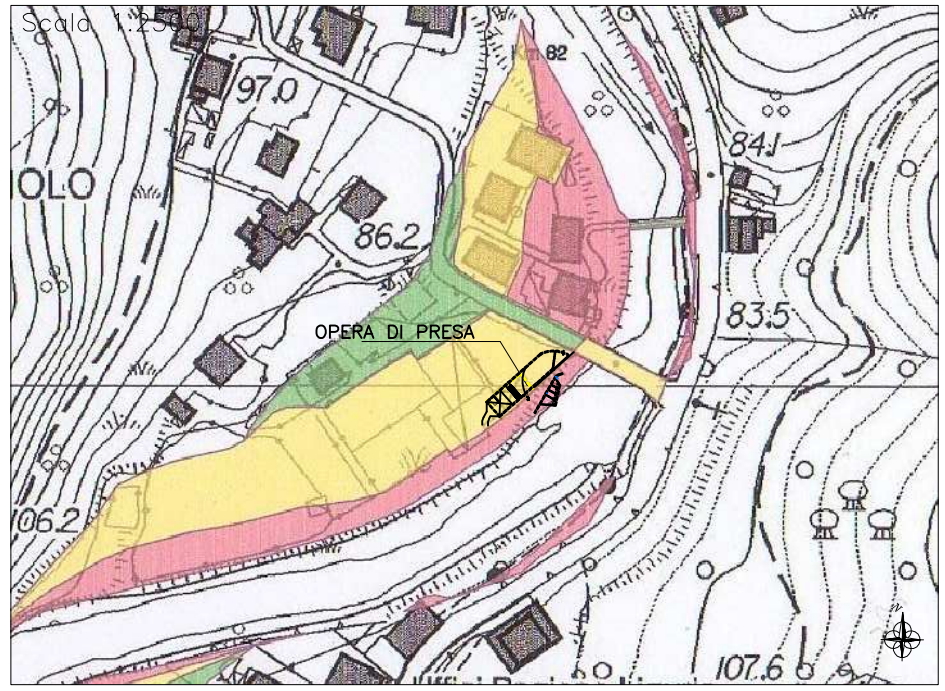

INDIVIDUAZIONE OPERA DI PRESA SU STRALCIO PIANO DI BACINO
(LA STESSA RICADE IN ZONA "GIALLA")

STRALCIO ZONA RESTITUZIONE

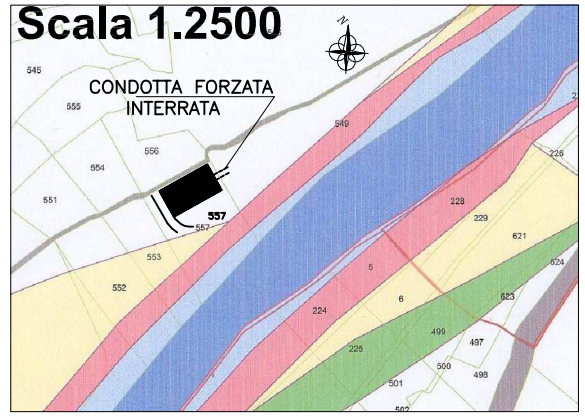

INDIVIDUAZIONE LOC. TECNICO INTERRATO
ZONA RESTITUZIONE SU PIANO DI BACINO
(LO STESSO RICADE AL DI FUORI ZONE ESONDABILI)

Dott. Arch. SONJA SERVENTI N. 2838 — ORDINE DEGLI ARCHITETTI DELLA PROVINCIA DI GENOVA

Firma e timbro:

NUOVO TRACCIATO

Rilievo Topografico: Studio Tecnico Efrati Geom. Ettore – Via Lungo, 61– 27050 Cervesina (PV) Elaborazioni Grafiche: Studio Vallarino – Via V. Veneto 70/4 – 16012 Busalla (GE)	Progettisti Dott. Ing. Superina Pietro Iscritto Ordine degli Ingegneri della Provincia di Milano al n° 15541 (Progettista Impianto)	Dott. Arch. Serventi Sonja P.zza Cavour 13/6 – 16043 Chiavari (Ge) Iscritta Ordine degli Architetti della Provincia di Genova al n° 2838 (Autorizzazioni Urbanistiche)
Committente ECOPOWER energia s.r.l. Via V. Veneto 70/4 – 16012 Busalla (Ge) Amministratore unico (Vallarino Ivano)	CONSULENZA Studio Vallarino	DATA 13 GENNAIO 2015
	N° PPP 00911-CM-P-SIA-17/NT	RICHIEDENTE ECOPOWER srl

PROGETTO
MINI CENTRALE IDROELETTRICA "SAN ROCCO"
" A BASSO IMPATTO AMBIENTALE" INTEGRATA IN ECOISOLA
COMUNE DI MEZZANEGO (GE)

DESCRIZIONE TAVOLA
STATO PROPOSTO
PLANIMETRIA GENERALE - INDIVIDUAZIONE INTERVENTO SU BASE CATASTALE E STRALCIO PIANO DI BACINO

Tavola 17/NT

N° DISEGNO / NOME FILE	SCALA	FORM
00911_CM_P_SIA_17	1:5000	A3

PROPRIETA' DELLO STUDIO VALLARINO – LE RIPRODUZIONI NON AUTORIZZATE SONO VIETATE