
STATO ATTUALE
PLANIMETRIA GENERALE
INDIVIDUAZIONE INTERVENTO SU BASE CATASTALE scala 1:1000

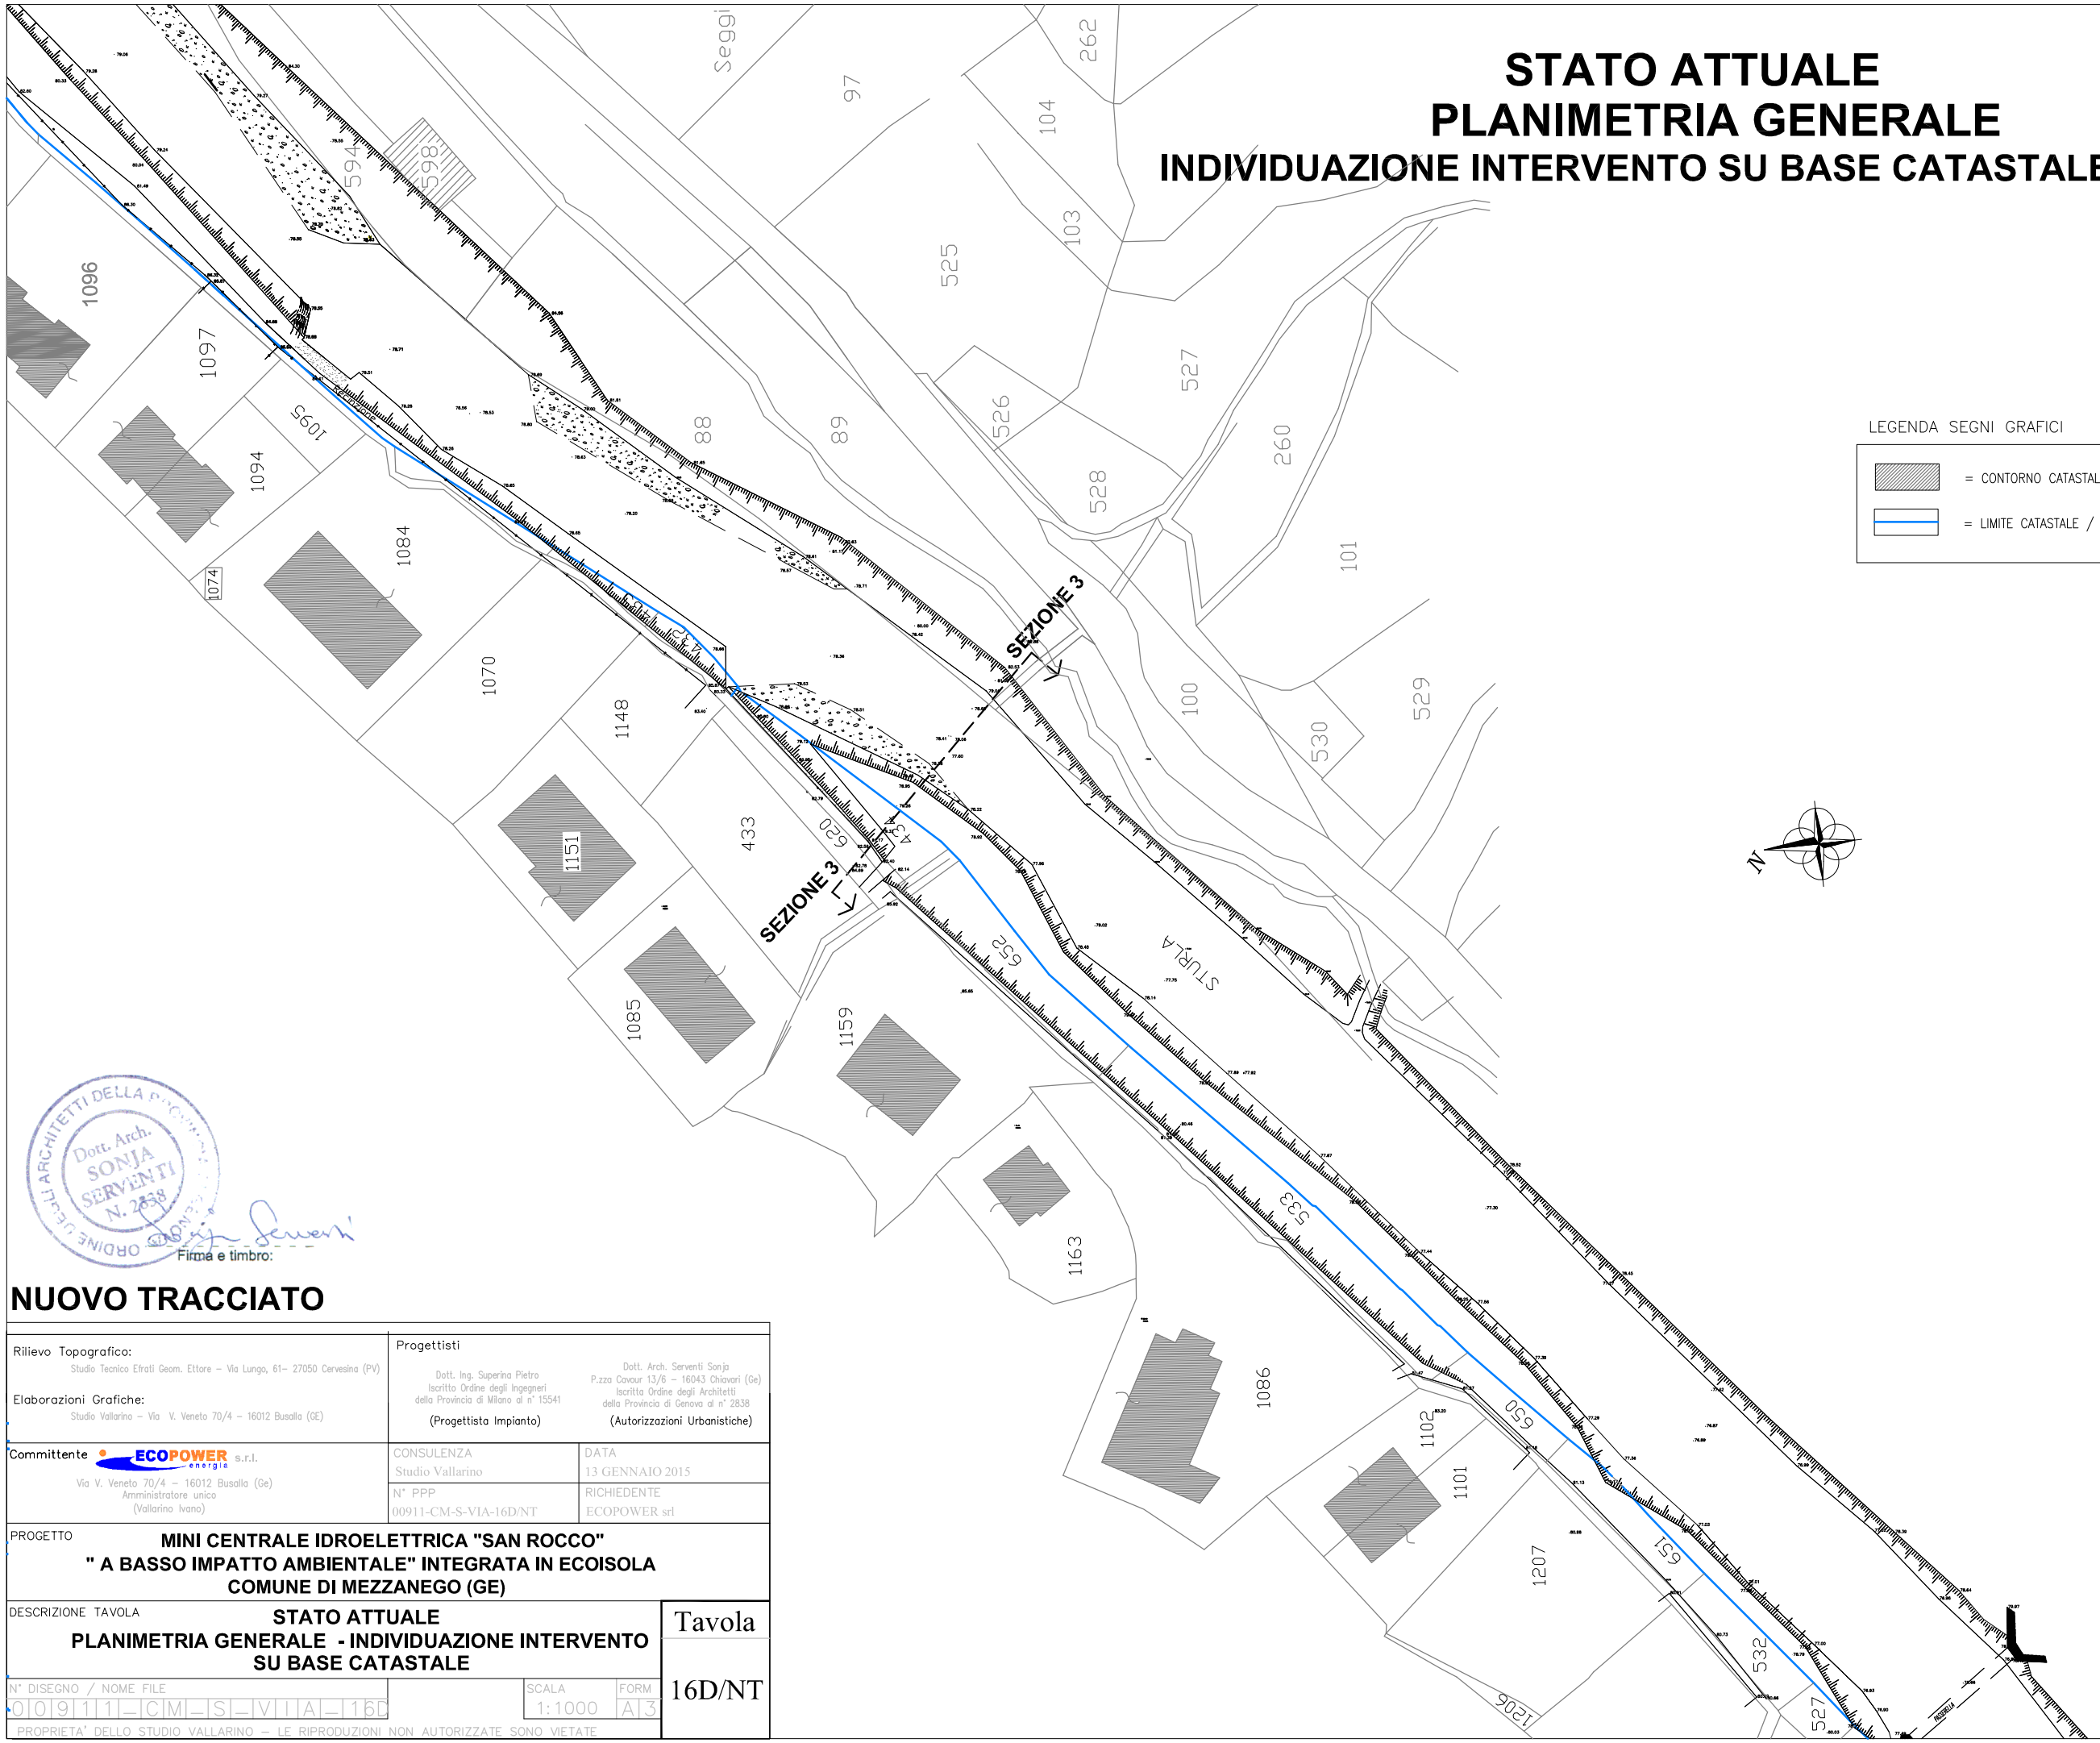

LEGENDA SEGNI GRAFICI

= CONTORNO CATASTALE

= LIMITE CATASTALE / DEMANIALE

N

Dott. Arch. SONJA SERVENTI N. 2838

Firma e timbro:

NUOVO TRACCIATO

Rilievo Topografico: Studio Tecnico Efrati Geom. Ettore – Via Lungo, 61– 27050 Cervesina (PV) Elaborazioni Grafiche: Studio Vallarino – Via V. Veneto 70/4 – 16012 Busalla (GE)	Progettisti Dott. Ing. Superina Pietro Iscritto Ordine degli Ingegneri della Provincia di Milano al n° 15541 (Progettista Impianto)	Dott. Arch. Serventi Sonja P.zza Cavour 13/6 – 16043 Chiavari (Ge) Iscritta Ordine degli Architetti della Provincia di Genova al n° 2838 (Autorizzazioni Urbanistiche)
Committente ECOPOWER energia s.r.l. Via V. Veneto 70/4 – 16012 Busalla (Ge) Amministratore unico (Vallarino Ivano)	CONSULENZA: Studio Vallarino	DATA: 13 GENNAIO 2015
	N° PPP: 00911-CM-S-VIA-16D/NT	RICHIEDENTE: ECOPOWER srl

PROGETTO

MINI CENTRALE IDROELETTRICA "SAN ROCCO"
" A BASSO IMPATTO AMBIENTALE" INTEGRATA IN ECOISOLA
COMUNE DI MEZZANEGO (GE)

DESCRIZIONE TAVOLA

STATO ATTUALE
PLANIMETRIA GENERALE - INDIVIDUAZIONE INTERVENTO SU BASE CATASTALE

Tavola 16D/NT

N° DISEGNO / NOME FILE	SCALA	FORM
00911_CM_S_VIA_16D	1:1000	A3

PROPRIETA' DELLO STUDIO VALLARINO – LE RIPRODUZIONI NON AUTORIZZATE SONO VIETATE