
RILIEVO MEZZANEGO

SEZIONE 1

PROGRESSIVA 0.00

SEZIONE 1

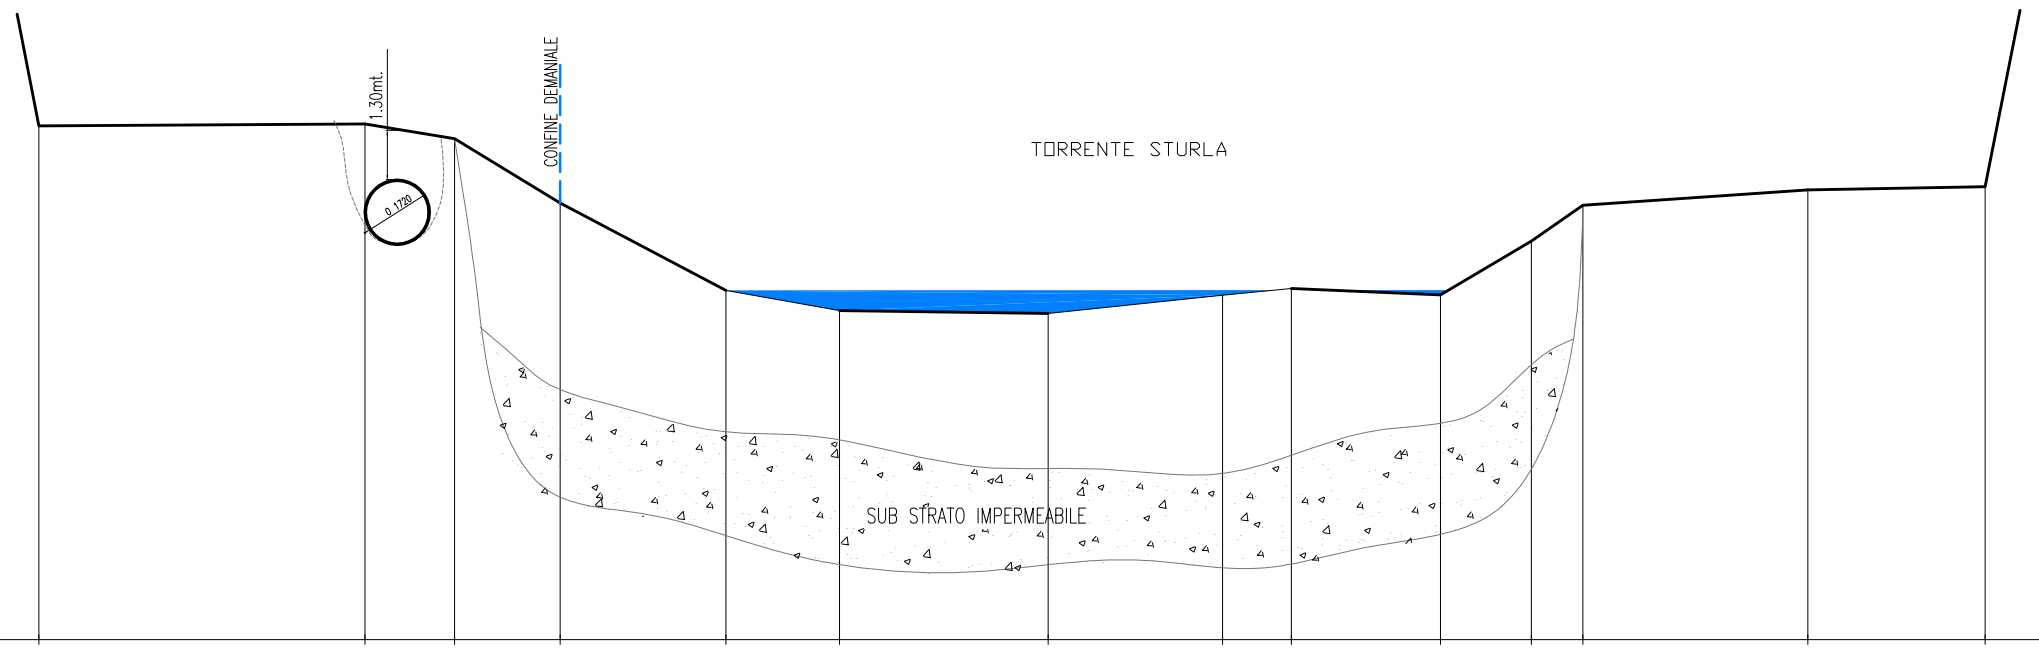

QUOTA 80.00 — 200 — 200

PICCHETTI																	
DISTANZE PARZIALI		8.63		2.37	2.80	4.38	3.01	5.52	4.61	1.82	3.95	2.40	1.37	5.95		4.69	
QUOTE TERRENO	93.59		93.64	93.25	91.55	89.24	88.70	88.63		89.11	89.29	89.12	90.54	91.49	91.90		91.98
QUOTE PROGETTO																	
DISTANZE PROGRESSIVE	0.00		8.63	11.00	13.80	18.18	21.19	26.71		31.32	33.14	37.09	39.49	40.86	46.81		51.50

SEZIONE TRASVERSALE STATO PROPOSTO

NUOVO TRACCIATO

Rilievo Topografico:
Studio Tecnico Efrati Geom. Ettore – Via Lungo, 61– 27050 Cervesina (PV)

Elaborazioni Grafiche:
Studio Vallarino – Via V. Veneto 70/4 – 16012 Busalla (GE)

Progettisti

Dott. Ing. Superina Pietro
Iscritto Ordine degli Ingegneri della Provincia di Milano al n° 15541
(Progettista Impianto)

Dott. Arch. Serventi Sonja
P.zza Cavour 13/6 – 16043 Chiavari (Ge)
Iscritta Ordine degli Architetti della Provincia di Genova al n° 2838
(Autorizzazioni Urbanistiche)

Committente ECOPOWER energia s.r.l.
Via V. Veneto 70/4 – 16012 Busalla (Ge)
Amministratore unico
(Vallarino Ivano)

CONSULENZA: Studio Vallarino

DATA: 02 OTTOBRE 2014

N° PPP: 00911–CM–S–SIA–26/NT

RICHIEDENTE: ECOPOWER srl

PROGETTO
MINI CENTRALE IDROELETTRICA "SAN ROCCO"
" A BASSO IMPATTO AMBIENTALE" INTEGRATA IN ECOISOLA
COMUNE DI MEZZANEGO (GE)

DESCRIZIONE TAVOLA
STATO PROPOSTO
SEZIONE 1 - ALVEO CONDOTTA FORZATA INTERRATA

Tavola 26/NT

N° DISEGNO / NOME FILE: 00911_CM_S_SIA_26

SCALA: 1:200 — FORM: A3

PROPRIETA' DELLO STUDIO VALLARINO – LE RIPRODUZIONI NON AUTORIZZATE SONO VIETATE

ORDINE DEGLI ARCHITETTI DELLA PROVINCIA DI GENOVA
Dott. Arch. SONJA SERVENTI N. 2838

Firma e timbro: