RILIEVO MEZZANEGO


SEZIONE 3

PROGRESSIVA 0.00

SCALA 1:200

SEZIONE 3-3

SCALA 1:200

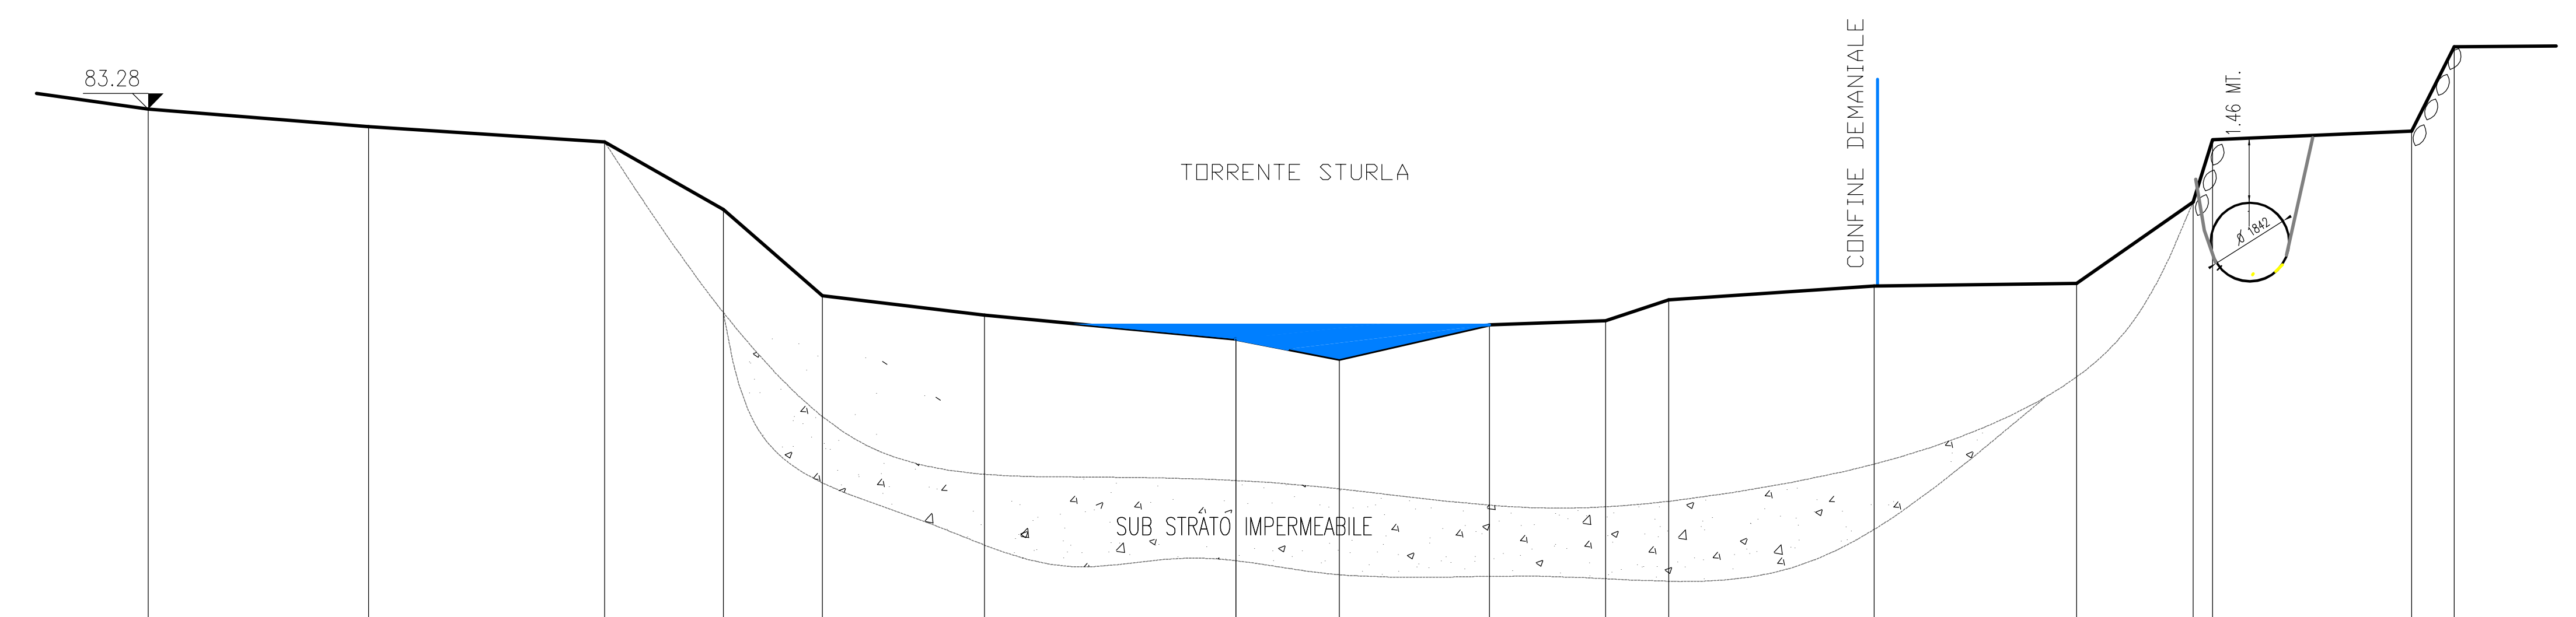

QUOTA 70.00

PICCHETTI																				
DISTANZE PARZIALI		5.00	5.35	2.69	2.25	3.67	5.70	2.34	3.41	2.63	1.43	4.66	4.59	2.64	0.44	4.51	0.97			
QUOTE TERRENO	83.28	82.88	82.53	81.00	79.04	78.60	78.06	77.60	78.38	78.48	78.95	79.26	79.32	81.17	82.58	82.78	84.69			
QUOTE PROGETTO																				
DISTANZE PROGRESSIVE	0.00	5.00	10.35	13.04	15.29	18.96	24.66	27.00	30.41	33.04	34.47	39.13	43.72	46.36	46.8	51.31	52.28			

SEZIONE TRASVERSALE B-B - STATO PROPOSTO

NUOVO TRACCIATO

Rilievo Topografico:
Studio Tecnico Efrati Geom. Ettore – Via Lungo, 61– 27050 Cervesina (PV)

Elaborazioni Grafiche:
Studio Vallarino – Via V. Veneto 70/4 – 16012 Busalla (GE)

Progettisti

Dott. Ing. Superina Pietro
Iscritto Ordine degli Ingegneri
della Provincia di Milano al n° 15541
(Progettista Impianto)

Dott. Arch. Serventi Sonja
P.zza Cavour 13/6 – 16043 Chiavari (Ge)
Iscritta Ordine degli Architetti
della Provincia di Genova al n° 2838
(Autorizzazioni Urbanistiche)

Committente
ECOPOWER energia s.r.l.
Via V. Veneto 70/4 – 16012 Busalla (Ge)
Amministratore unico
(Vallarino Ivano)

CONSULENZA
Studio Vallarino

DATA
13 GENNAIO 2015

N° PPP
00911-CM-S-SIA-32/NT

RICHIEDENTE
ECOPOWER srl

PROGETTO

MINI CENTRALE IDROELETTRICA "SAN ROCCO"
" A BASSO IMPATTO AMBIENTALE" INTEGRATA IN ECOISOLA
COMUNE DI MEZZANEGO (GE)

DESCRIZIONE TAVOLA

STATO PROPOSTO
SEZIONE TRASVERSALE 3 ALVEO

Tavola
32/NT

N° DISEGNO / NOME FILE
0 0 9 1 1 – C M – S – S I A – 3 2

SCALA
1:200

FORM
A 3

PROPRIETA' DELLO STUDIO VALLARINO – LE RIPRODUZIONI NON AUTORIZZATE SONO VIETATE

ORDINE DEGLI ARCHITETTI DELLA PROVINCIA DI GENOVA
Dott. Arch. SONJA SERVENTI N. 2838

Firma e timbro: