RILIEVO MEZZANEGO


SEZIONE 4

PROGRESSIVA 0.00

SCALA 1:200

SEZIONE 4

SCALA 1:200

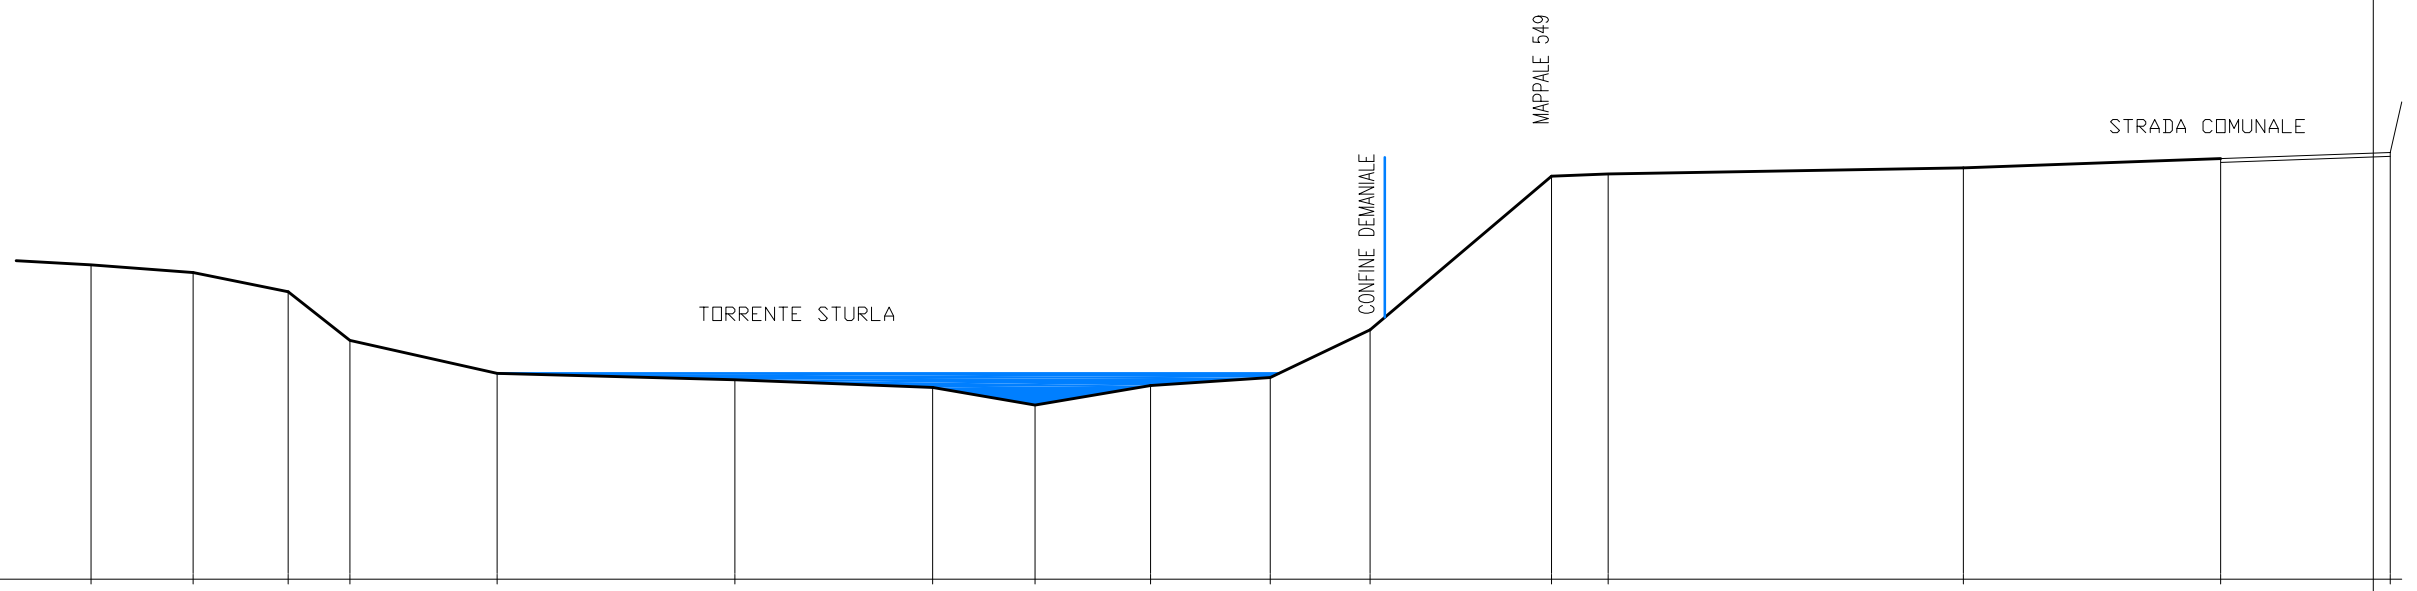

QUOTA 70.00

PICCHETTI																		
DISTANZE PARZIALI		2.70	2.51	1.64	3.89	6.29	5.24	2.70	3.06	3.17	2.64	4.80	1.50	9.40	6.81	4.48		
QUOTE TERRENO	78.31	78.11	77.60	76.31	75.44	75.27	75.07	74.60	75.12	75.33	76.59	80.66	80.72	80.88	81.12	81.28		
QUOTE PROGETTO																		
DISTANZE PROGRESSIVE	0.00	2.70	5.21	6.85	10.74	17.03	22.27	24.97	28.03	31.20	33.84	38.64	40.14	49.54	56.35	60.83		

SEZIONE TRASVERSALE - STATO ATTUALE

NUOVO TRACCIATO

Rilievo Topografico:
Studio Tecnico Efrati Geom. Ettore – Via Lungo, 61– 27050 Cervesina (PV)

Elaborazioni Grafiche:
Studio Vallarino – Via V. Veneto 70/4 – 16012 Busalla (GE)

Progettisti

Dott. Ing. Superino Pietro
Iscritto Ordine degli Ingegneri
della Provincia di Milano al n° 15541
(Progettista Impianto)

Dott. Arch. Serventi Sonja
P.zza Cavour 13/6 – 16043 Chiavari (Ge)
Iscritta Ordine degli Architetti
della Provincia di Genova al n° 2838
(Autorizzazioni Urbanistiche)

Committente
ECOPOWER s.r.l.
Via V. Veneto 70/4 – 16012 Busalla (Ge)
Amministratore unico
(Vallarino Ivano)

CONSULENZA: Studio Vallarino

DATA: 13 GENNAIO 2015

N° PPP: 00911–CM–S–SIA–34/NT

RICHIEDENTE: ECOPOWER srl

PROGETTO
MINI CENTRALE IDROELETTRICA "SAN ROCCO"
" A BASSO IMPATTO AMBIENTALE" INTEGRATA IN ECOISOLA
COMUNE DI MEZZANEGO (GE)

DESCRIZIONE TAVOLA
STATO ATTUALE
SEZIONE TRASVERSALE 4 ALVEO

Tavola 34/NT

N° DISEGNO / NOME FILE: 0091_CM_S_SIA_34

SCALA: 1:200

FORM: A3

Dott. Arch. SONJA SERVENTI N. 2838
ORDINE DEGLI ARCHITETTI DELLA PROVINCIA DI GENOVA

Firma e timbro:

PROPRIETA' DELLO STUDIO VALLARINO – LE RIPRODUZIONI NON AUTORIZZATE SONO VIETATE