RILIEVO MEZZANEGO


SEZIONE 4

PROGRESSIVA 0.00

SCALA 1:200

SEZIONE 4

SCALA 1:200

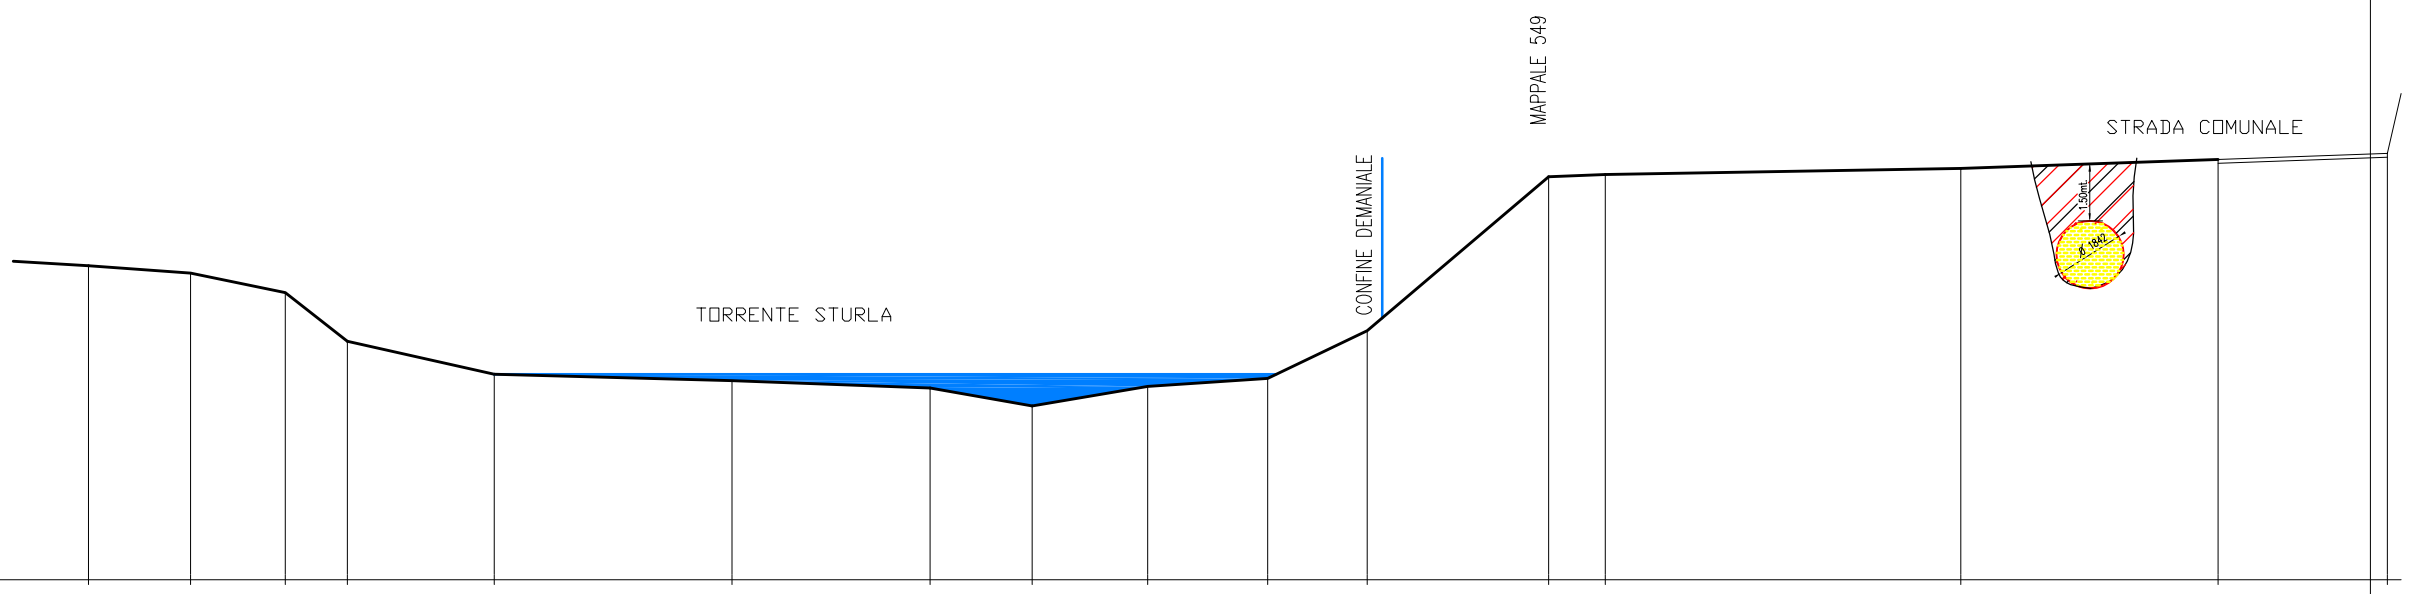

QUOTA 70.00																	
PICCHETTI																	
DISTANZE PARZIALI		2.70	2.51	1.64	3.89	6.29	5.24	2.70	3.06	3.17	2.64	4.80	1.50	9.40	6.81	4.48	
QUOTE TERRENO	78.31	78.11	77.60	76.31	75.44	75.27	75.07	74.60	75.12	75.33	76.59	80.66	80.72	80.88	81.12	81.28	
QUOTE PROGETTO																	
DISTANZE PROGRESSIVE	0.00	2.70	5.21	6.85	10.74	17.03	22.27	24.97	28.03	31.20	33.84	38.64	40.14	49.54	56.35	60.83	

SEZIONE TRASVERSALE - STATO SOVRAPPOSTO

LEGENDA SEGNI GRAFICI

= COSTRUZIONE

= DEMOLIZIONE

Dott. Arch. SONJA SERVENTI N. 2838 — ORDINE DEGLI ARCHITETTI DELLA PROVINCIA DI GENOVA

Firma e timbro:

NUOVO TRACCIATO

Rilievo Topografico:
Studio Tecnico Efrati Geom. Ettore – Via Lungo, 61– 27050 Cervesina (PV)

Elaborazioni Grafiche:
Studio Vallarino – Via V. Veneto 70/4 – 16012 Busalla (GE)

Progettisti

Dott. Ing. Superina Pietro
Iscritto Ordine degli Ingegneri della Provincia di Milano al n° 15541
(Progettista Impianto)

Dott. Arch. Serventi Sonja
P.zza Cavour 13/6 – 16043 Chiavari (Ge)
Iscritta Ordine degli Architetti della Provincia di Genova al n° 2838
(Autorizzazioni Urbanistiche)

Committente
ECOPOWER s.r.l. energia
Via V. Veneto 70/4 – 16012 Busalla (Ge)
Amministratore unico
(Vallarino Ivano)

CONSULENZA: Studio Vallarino

DATA: 13 GENNAIO 2015

N° PPP: 00911–CM–S–SIA–36/NT

RICHIEDENTE: ECOPOWER srl

PROGETTO
MINI CENTRALE IDROELETTRICA "SAN ROCCO"
" A BASSO IMPATTO AMBIENTALE" INTEGRATA IN ECOISOLA
COMUNE DI MEZZANEGO (GE)

DESCRIZIONE TAVOLA
STATO SOVRAPPOSTO
SEZIONE TRASVERSALE 4 ALVEO

Tavola 36/NT

N° DISEGNO / NOME FILE: 00911_CM_S_SIA_36

SCALA: 1:200

FORM: A3

PROPRIETA' DELLO STUDIO VALLARINO – LE RIPRODUZIONI NON AUTORIZZATE SONO VIETATE