
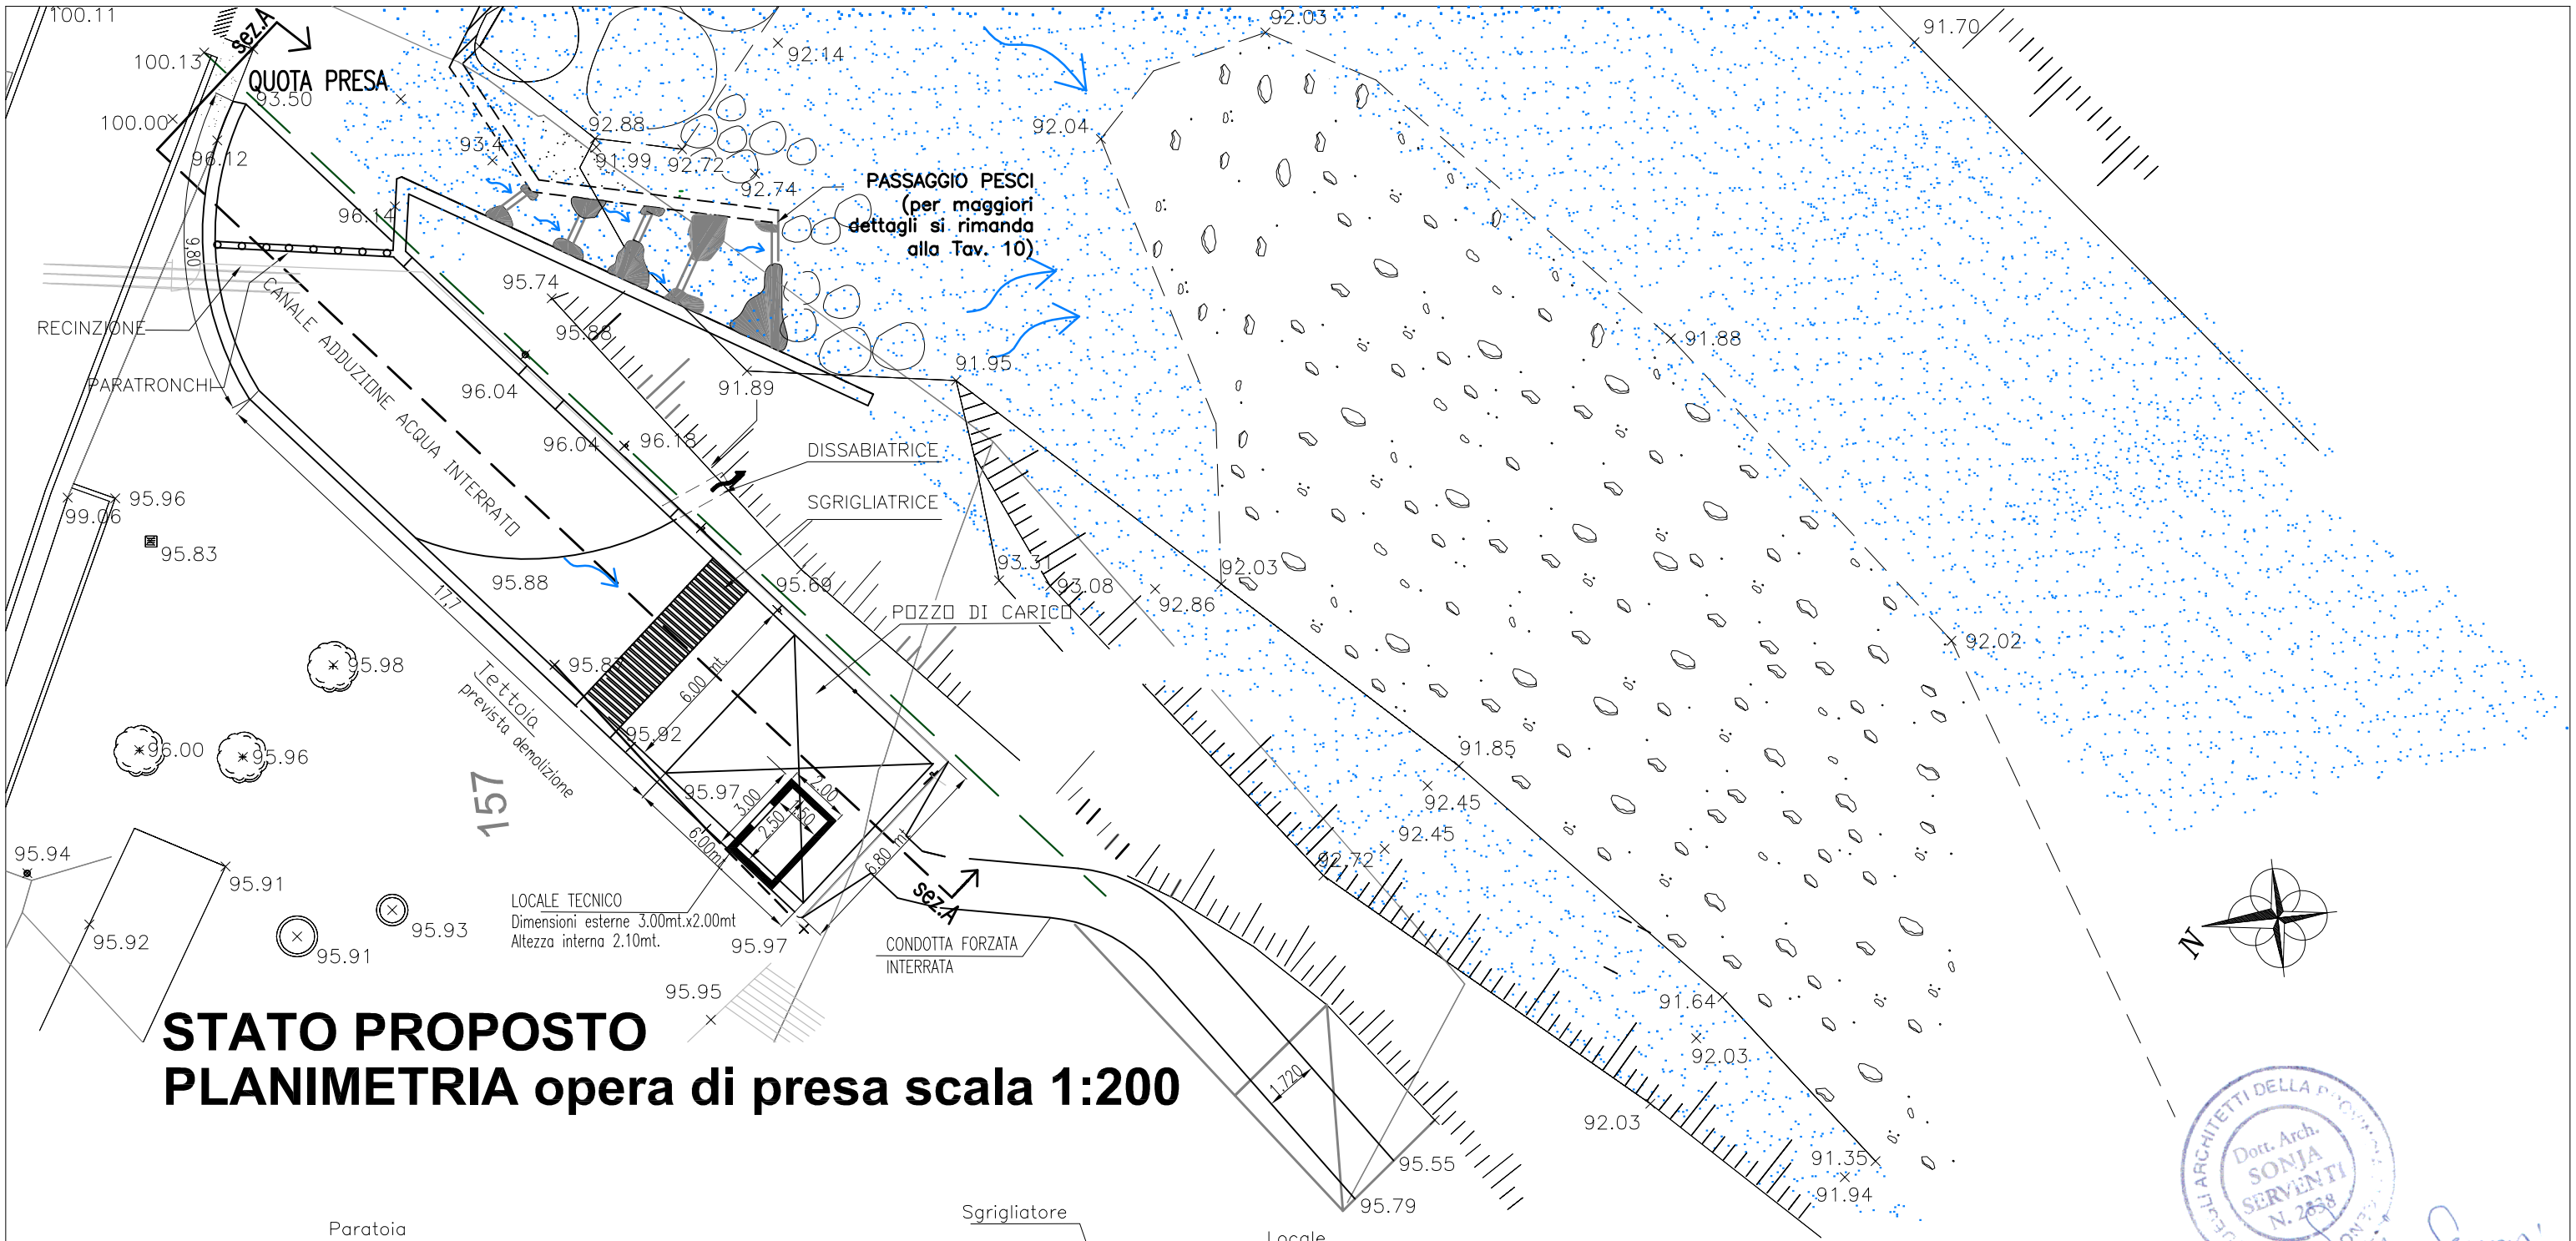


STATO PROPOSTO
PLANIMETRIA opera di presa scala 1:200

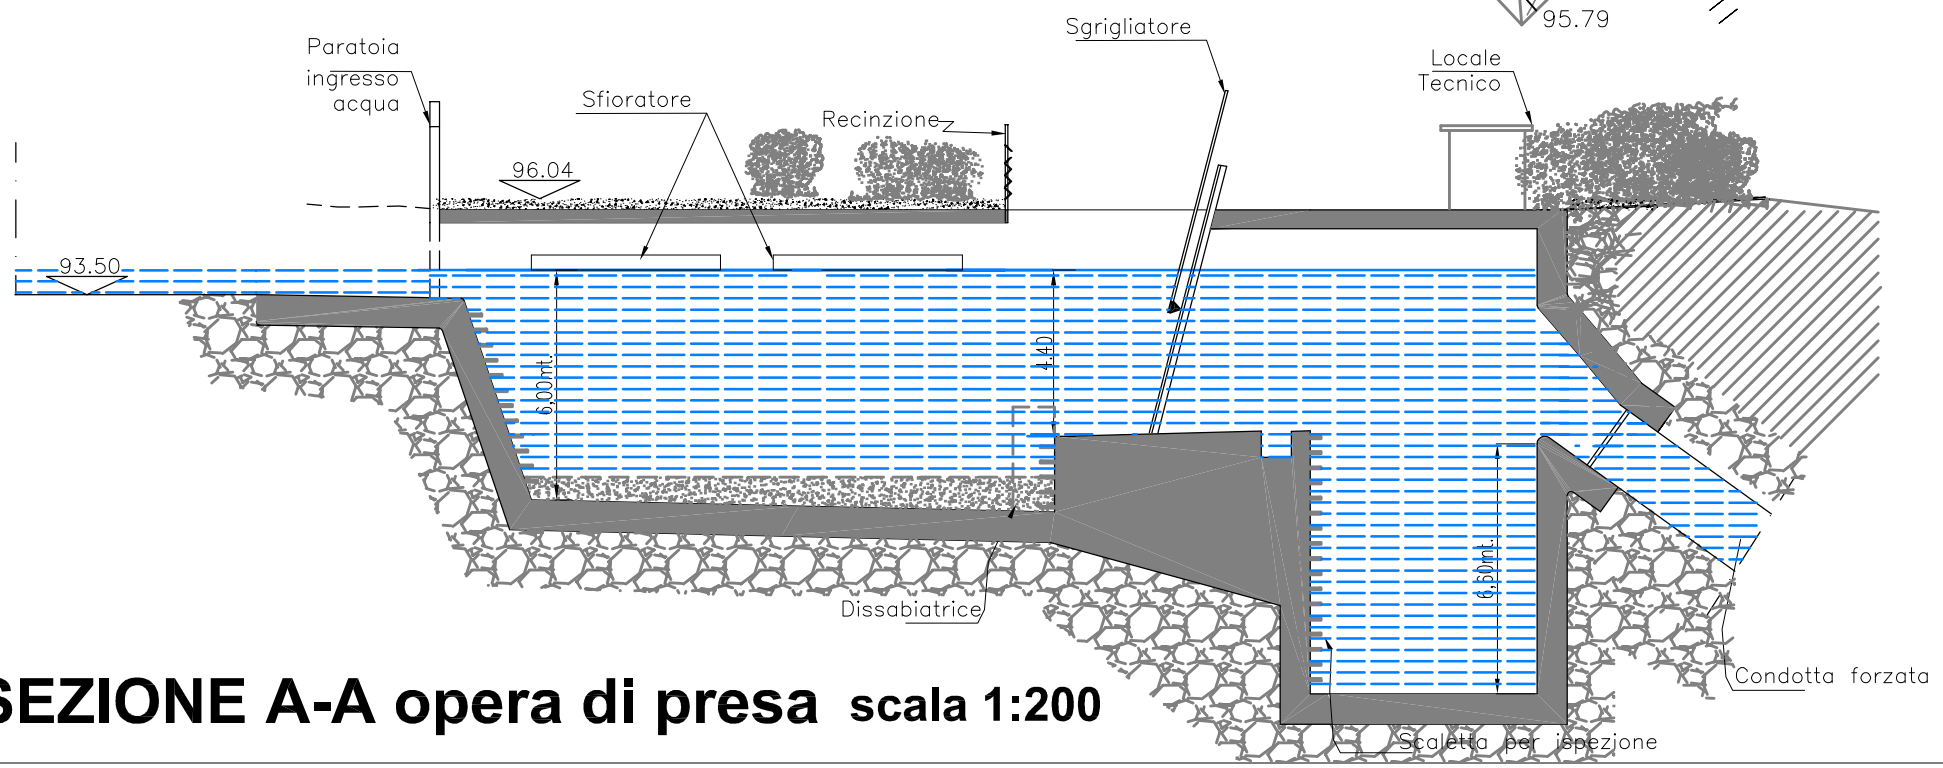

SEZIONE A-A opera di presa scala 1:200

NUOVO TRACCIATO

Rilievo Topografico:
Studio Tecnico Efrati Geom. Ettore – Via Lungo, 61– 27050 Cervesina (PV)

Elaborazioni Grafiche:
Studio Vallarino – Via V. Veneto 70/4 – 16012 Busalla (GE)

Progettisti

Dott. Ing. Superina Pietro
Iscritto Ordine degli Ingegneri della Provincia di Milano al n° 15541
(Progettista Impianto)

Dott. Arch. Serventi Sonja
P.zza Cavour 13/6 – 16043 Chiavari (Ge)
Iscritta Ordine degli Architetti della Provincia di Genova al n° 2838
(Autorizzazioni Urbanistiche)

Committente ECOPOWER energia s.r.l.
Via V. Veneto 70/4 – 16012 Busalla (Ge)
Amministratore unico
(Vallarino Ivano)

CONSULENZA: Studio Vallarino
13 GENNAIO 2015
N° PPP: 00911-CM-S-SIA-23/NT
RICHIEDENTE: ECOPOWER srl

PROGETTO
MINI CENTRALE IDROELETTRICA "SAN ROCCO"
" A BASSO IMPATTO AMBIENTALE" INTEGRATA IN ECOISOLA
COMUNE DI MEZZANEGO (GE)

DESCRIZIONE TAVOLA
STATO PROPOSTO
PLANIMETRIA E SEZIONE OPERA DI PRESA

Tavola 23/NT

N° DISEGNO / NOME FILE: 0091_1_CM_S_S_1_A_23
SCALA: indicata
FORM: A3

PROPRIETA' DELLO STUDIO VALLARINO – LE RIPRODUZIONI NON AUTORIZZATE SONO VIETATE

ORDINE DEGLI ARCHITETTI DELLA PROVINCIA DI GENOVA
Dott. Arch. SONJA SERVENTI N. 2838

Firma e timbro: