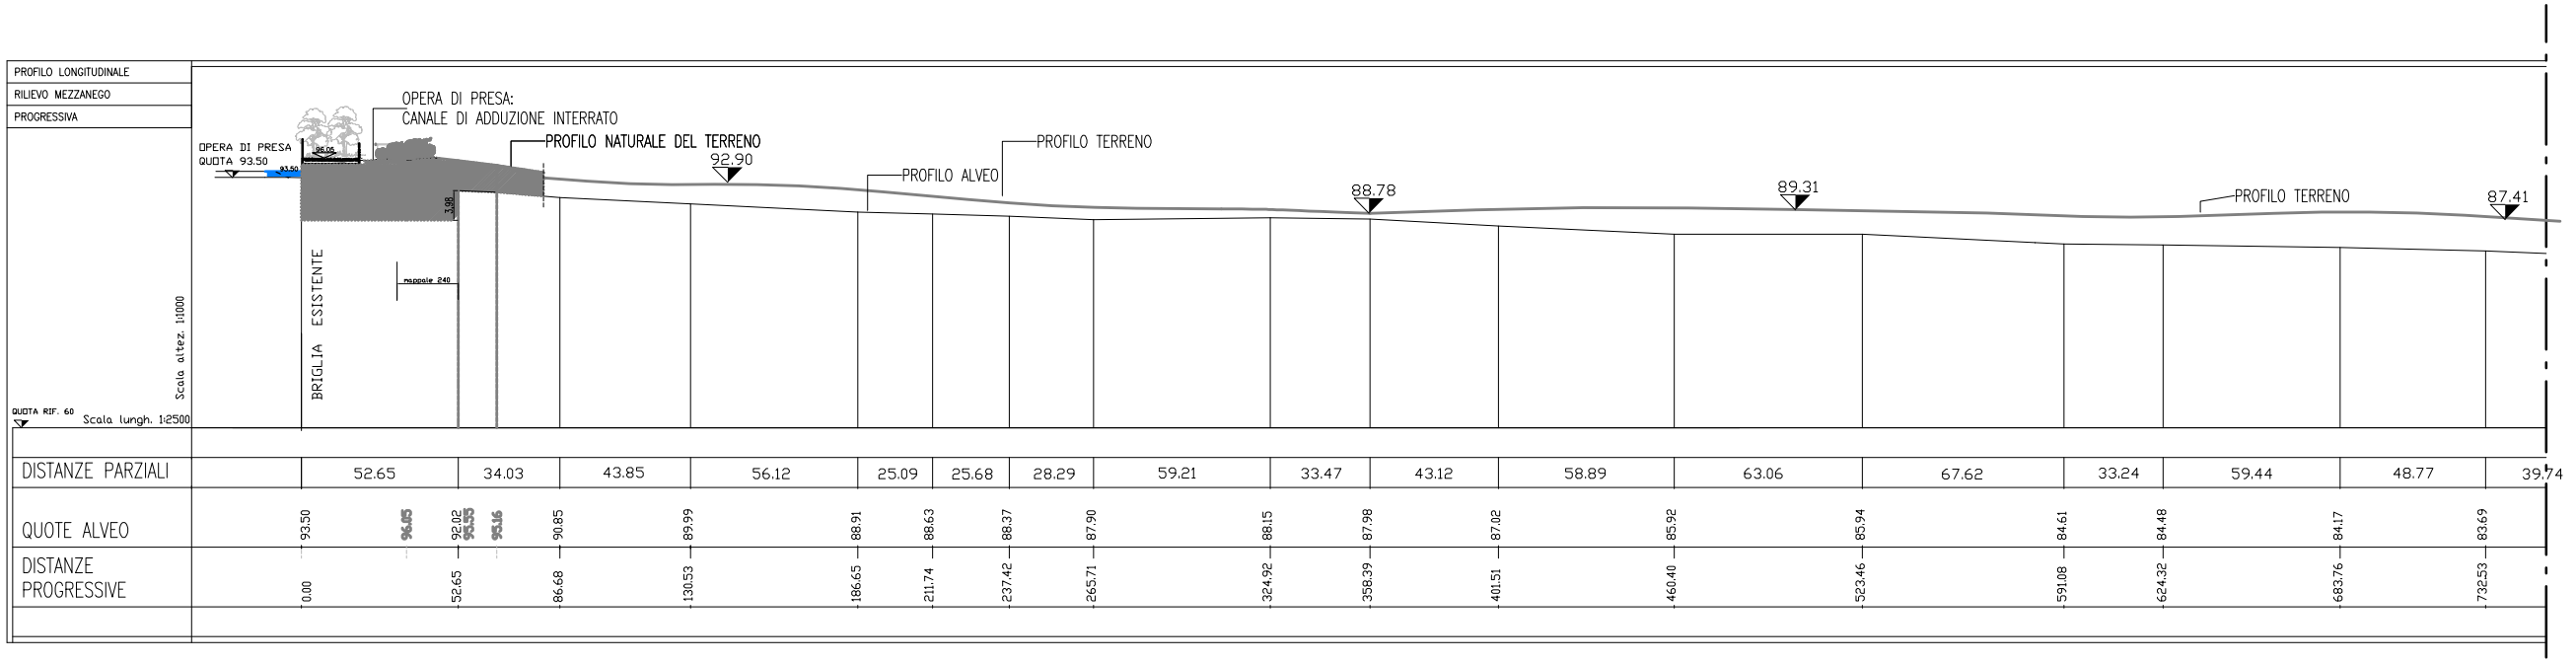
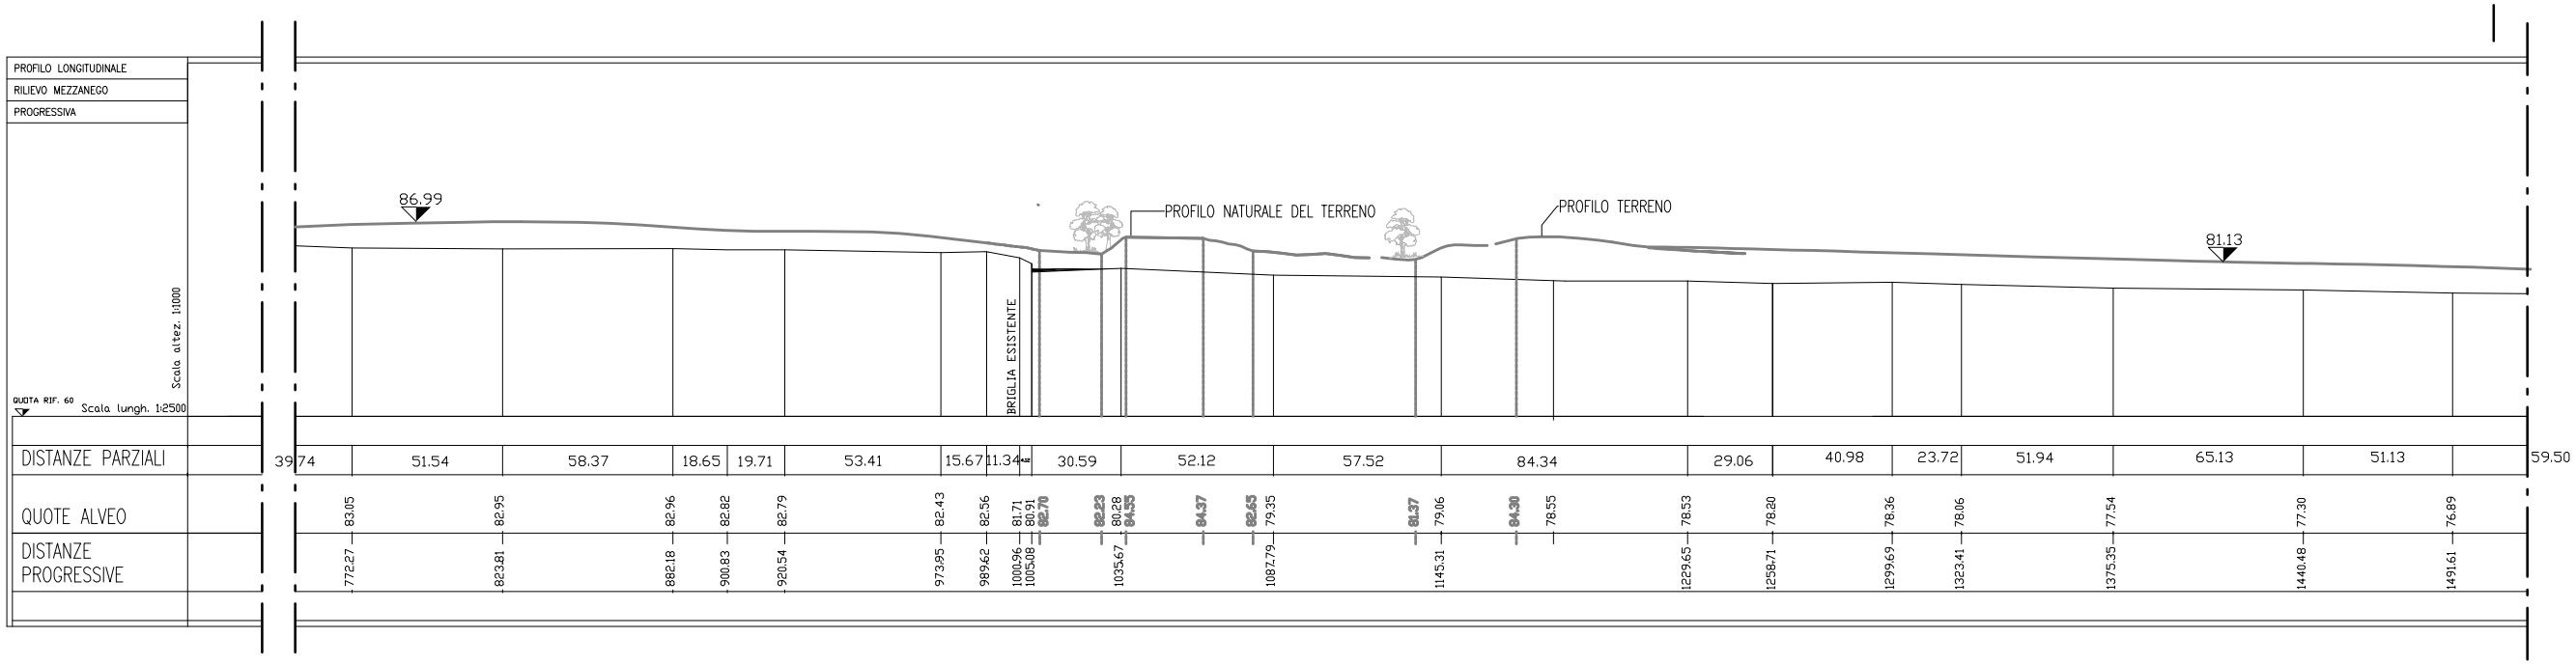
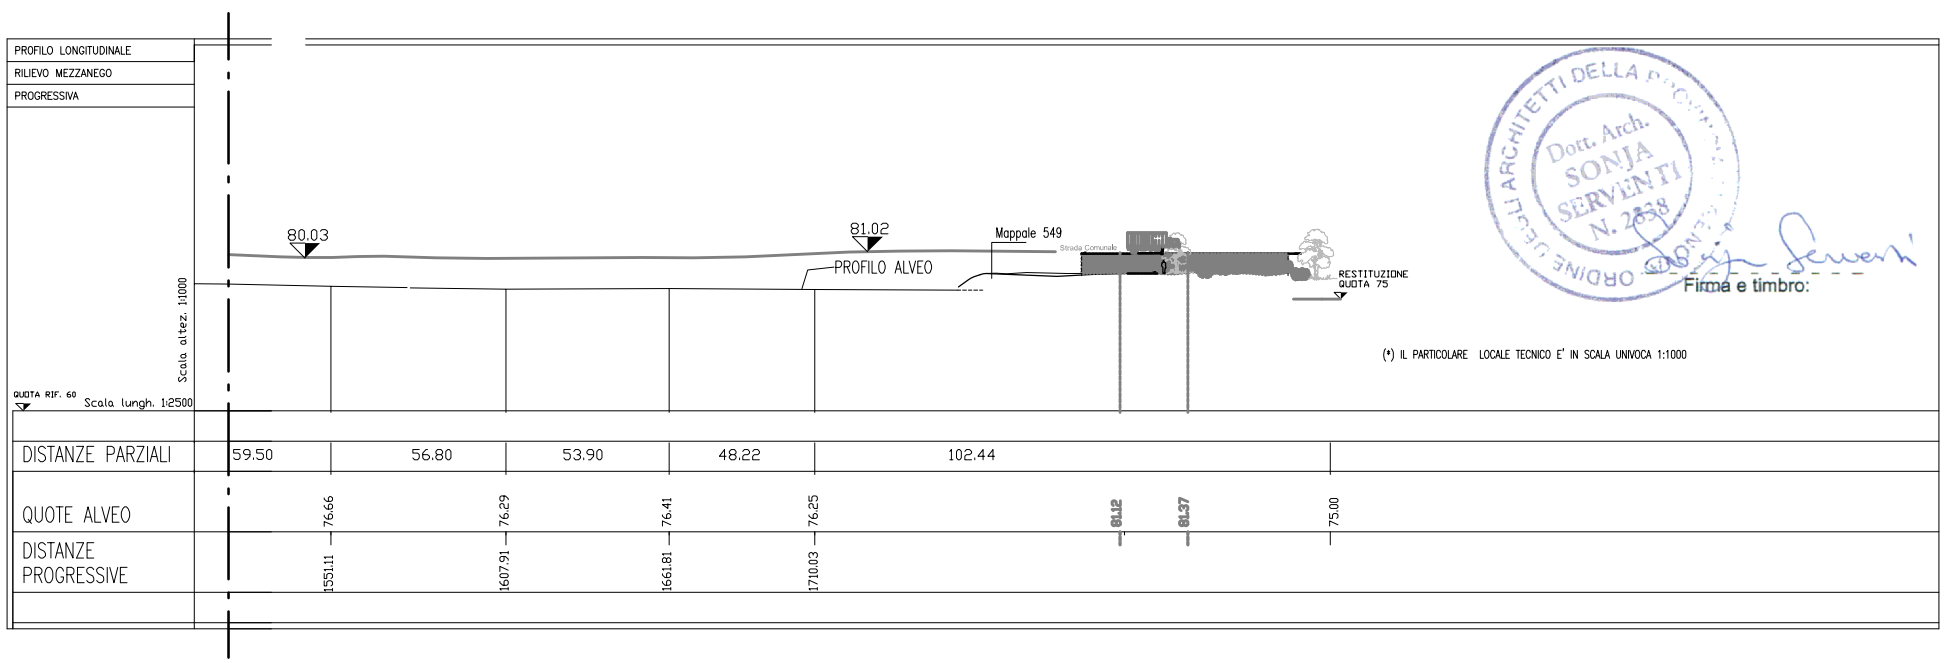



ORDINE DEGLI ARCHITETTI DELLA PROVINCIA DI GENOVA
Dott. Arch. SONJA SERVENTI N. 2838
Firma e timbro:

# PROFILO LONGITUDINALE

*Scala lunghezza 1:2500 - Scala altezze 1:1000*

## NUOVO TRACCIATO

Rilievo Topografico:
Studio Tecnico Efrati Geom. Ettore – Via Lungo, 61– 27050 Cervesina (PV)

Elaborazioni Grafiche:
Studio Vallarino – Via V. Veneto 70/4 – 16012 Busalla (GE)

Progettisti

Dott. Ing. Superina Pietro
Iscritto Ordine degli Ingegneri della Provincia di Milano al n° 15541
(Progettista Impianto)

Dott. Arch. Serventi Sonja
P.zza Cavour 13/6 – 16043 Chiavari (Ge)
Iscritta Ordine degli Architetti della Provincia di Genova al n° 2838
(Autorizzazioni Urbanistiche)

Committente
ECOPOWER energia s.r.l.
Via V. Veneto 70/4 – 16012 Busalla (Ge)
Amministratore unico
(Vallarino Ivano)

| CONSULENZA | DATA |
|---|---|
| Studio Vallarino | 13 GENNAIO 2015 |
| N° PPP | RICHIEDENTE |
| 00911-CM-S-SIA-19/NT | ECOPOWER srl |

PROGETTO
**MINI CENTRALE IDROELETTRICA "SAN ROCCO"**
**" A BASSO IMPATTO AMBIENTALE" INTEGRATA IN ECOISOLA**
**COMUNE DI MEZZANEGO (GE)**

DESCRIZIONE TAVOLA
**STATO ATTUALE**
**PROFILO LONGITUDINALE**

Tavola
19/NT

| N° DISEGNO / NOME FILE | SCALA | FORM |
|---|---|---|
| 0091 1_CM_S_SIA_19 | INDICATA | A3 |

PROPRIETA' DELLO STUDIO VALLARINO – LE RIPRODUZIONI NON AUTORIZZATE SONO VIETATE