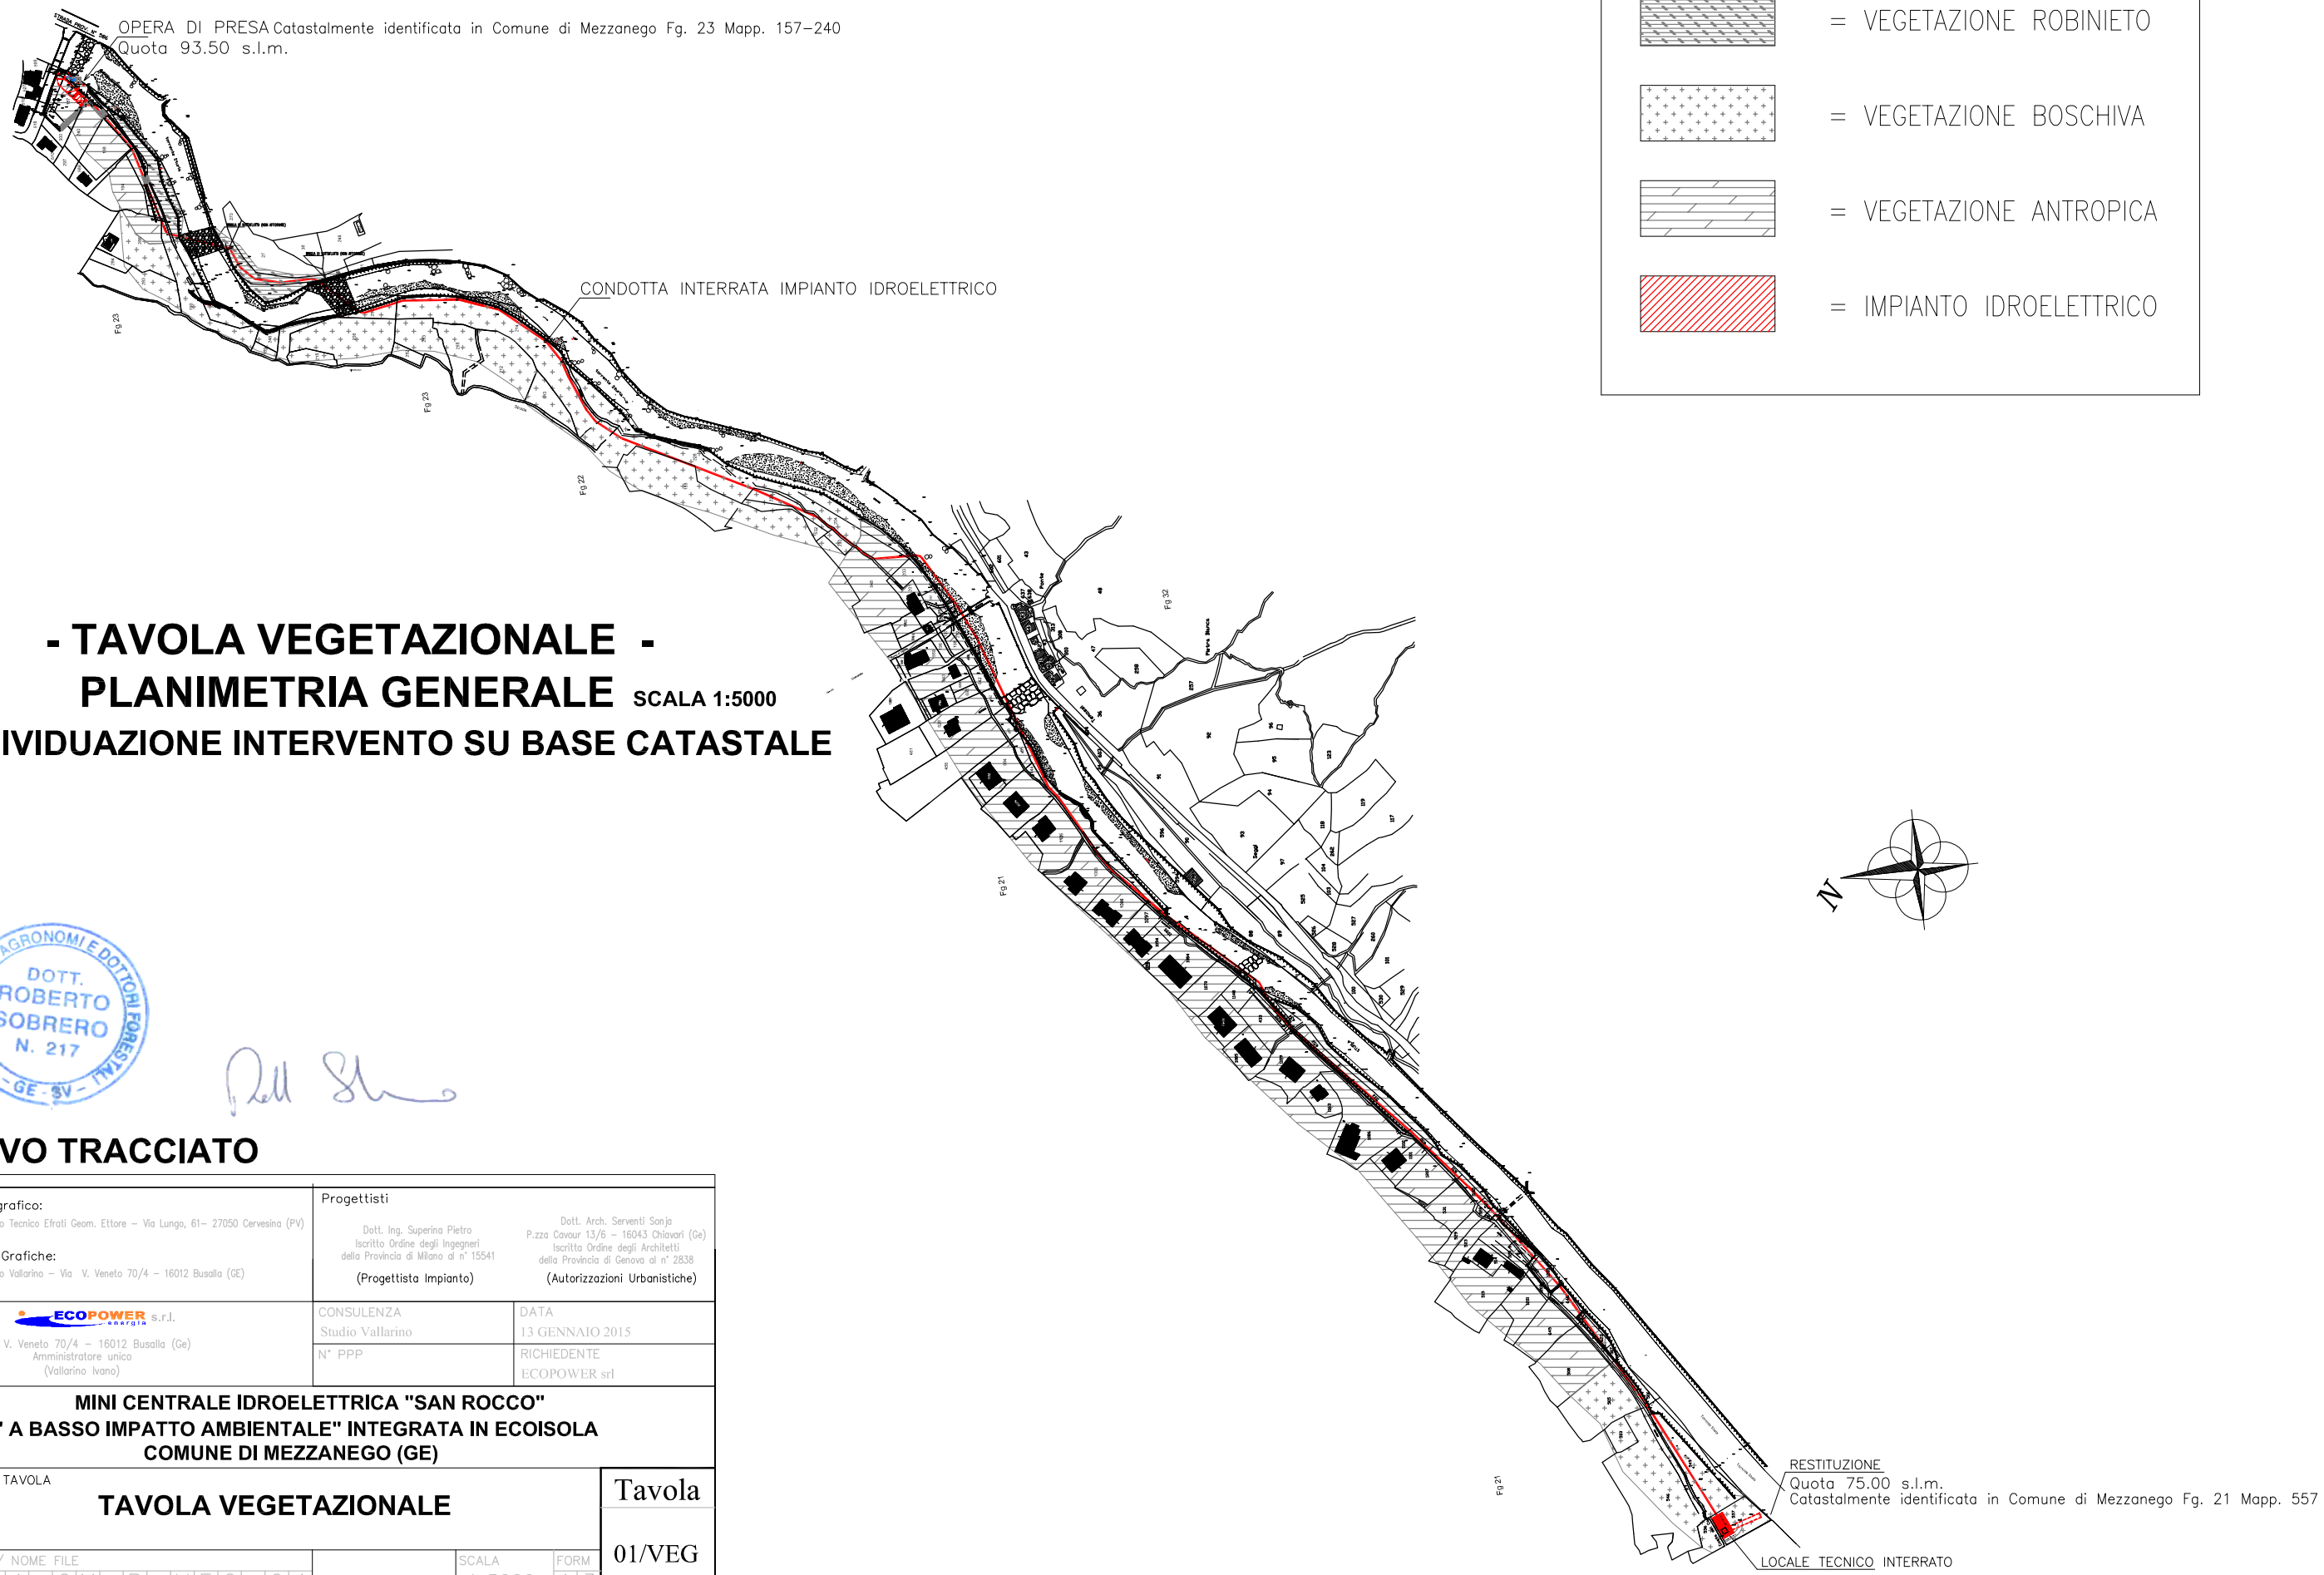


LEGENDA SEGNI GRAFICI :

= VEGETAZIONE ROBINIETO

= VEGETAZIONE BOSCHIVA

= VEGETAZIONE ANTROPICA

= IMPIANTO IDROELETTRICO

- TAVOLA VEGETAZIONALE -
PLANIMETRIA GENERALE SCALA 1:5000
INDIVIDUAZIONE INTERVENTO SU BASE CATASTALE

ORDINE DOTTORI AGRONOMI E DOTTORI FORESTALI
DOTT. ROBERTO SOBRERO N. 217
GE - SV

NUOVO TRACCIATO

Rilievo Topografico: Studio Tecnico Efrati Geom. Ettore – Via Lungo, 61– 27050 Cervesina (PV) Elaborazioni Grafiche: Studio Vallarino – Via V. Veneto 70/4 – 16012 Busalla (GE)	Progettisti Dott. Ing. Superina Pietro Iscritto Ordine degli Ingegneri della Provincia di Milano al n° 15541 (Progettista Impianto) Dott. Arch. Serventi Sonja P.zza Cavour 13/6 – 16043 Chiavari (Ge) Iscritta Ordine degli Architetti della Provincia di Genova al n° 2838 (Autorizzazioni Urbanistiche)
Committente ECOPOWER s.r.l. energia Via V. Veneto 70/4 – 16012 Busalla (Ge) Amministratore unico (Vallarino Ivano)	CONSULENZA: Studio Vallarino DATA: 13 GENNAIO 2015 N° PPP: RICHIEDENTE: ECOPOWER srl

PROGETTO
MINI CENTRALE IDROELETTRICA "SAN ROCCO"
" A BASSO IMPATTO AMBIENTALE" INTEGRATA IN ECOISOLA
COMUNE DI MEZZANEGO (GE)

DESCRIZIONE TAVOLA
TAVOLA VEGETAZIONALE

Tavola 01/VEG

N° DISEGNO / NOME FILE	SCALA	FORM
0911_CM_P_VEG_01	1:5000	A3

PROPRIETA' DELLO STUDIO VALLARINO – LE RIPRODUZIONI NON AUTORIZZATE SONO VIETATE