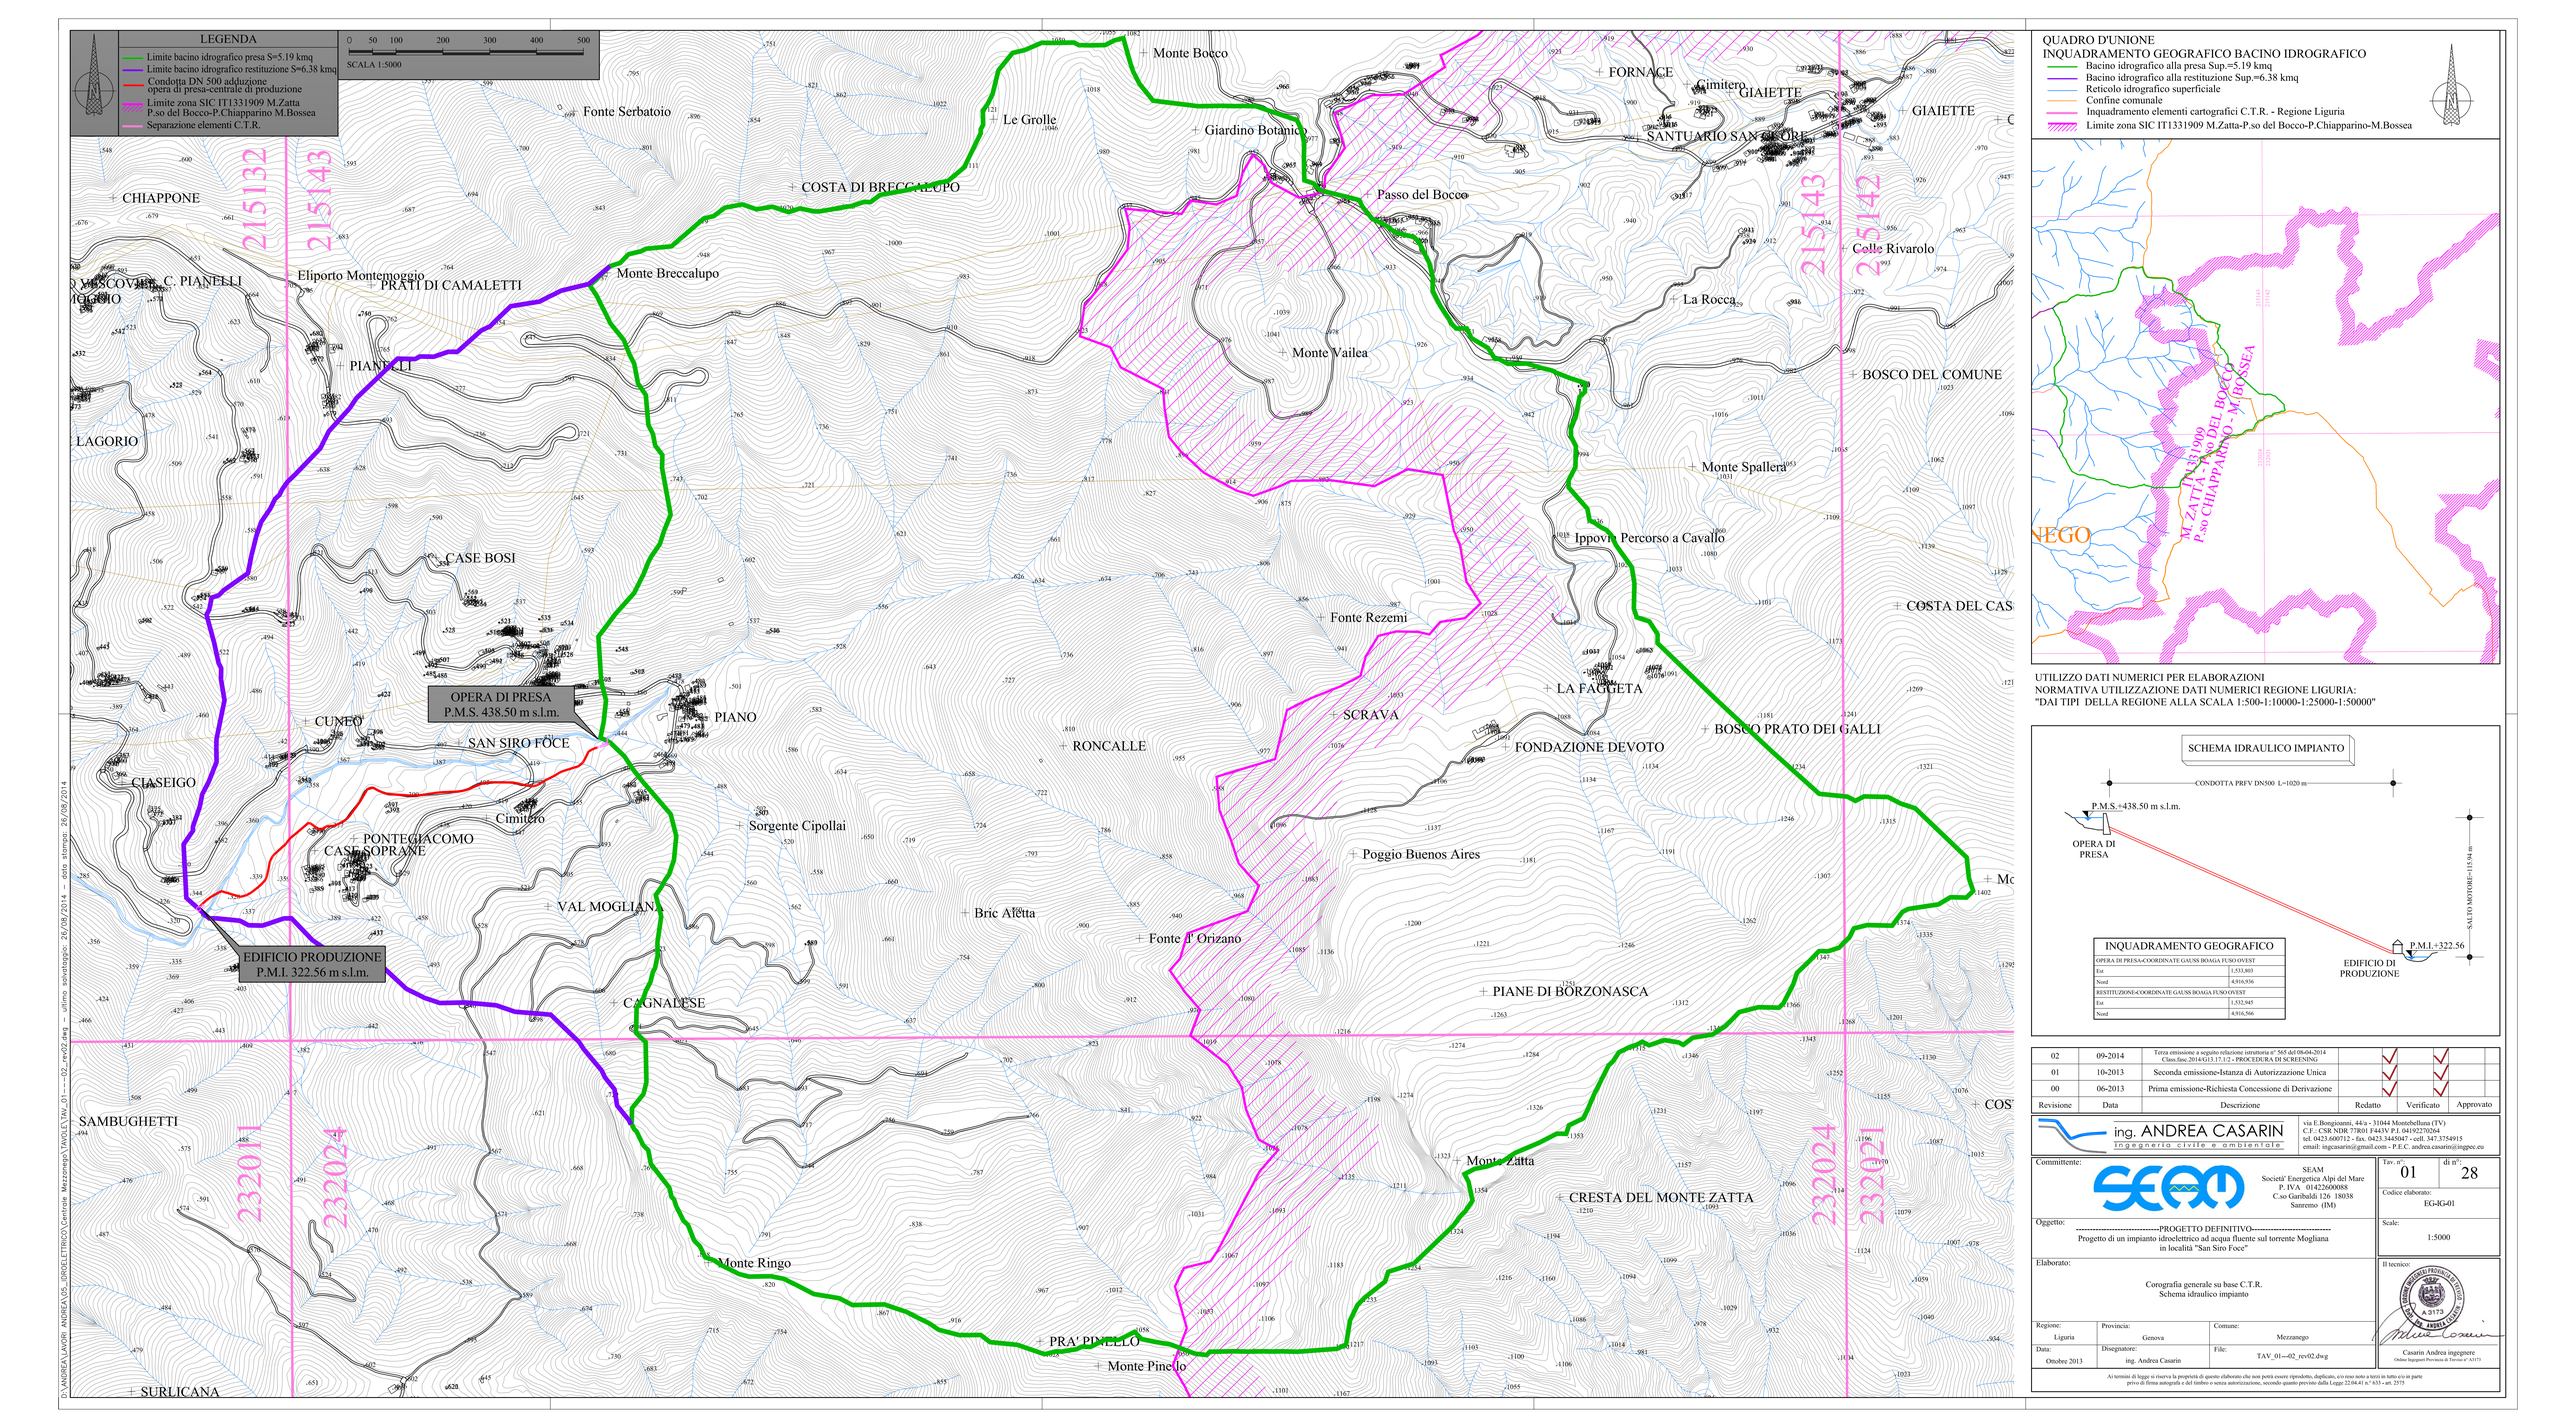


QUADRO D'UNIONE
INQUADRAMENTO GEOGRAFICO BACINO IDROGRAFICO

- Bacino idrografico alla presa Sup.=5.19 kmq
- Bacino idrografico alla restituzione Sup.=6.38 kmq
- Reticolo idrografico superficiale
- Confine comunale
- Inquadramento elementi cartografici C.T.R. - Regione Liguria
- Limite zona SIC IT1331909 M.Zatta-P.so del Bocco-P.Chiapparino-M.Bossea

UTILIZZO DATI NUMERICI PER ELABORAZIONI
NORMATIVA UTILIZZAZIONE DATI NUMERICI REGIONE LIGURIA:
"DAI TIPI DELLA REGIONE ALLA SCALA 1:500-1:10000-1:25000-1:50000"

SCHEMA IDRAULICO IMPIANTO

INQUADRAMENTO GEOGRAFICO	
OPERA DI PRESA-COORDINATE GAUSS BOAGA FUSO OVEST	
Est	1,533,803
Nord	4,916,956
RESTITUZIONE-COORDINATE GAUSS BOAGA FUSO OVEST	
Est	1,532,945
Nord	4,916,566

Revisione	Data	Descrizione	Redatto	Verificato	Approvato
02	09-2014	Terza emissione a seguito relazione istruttoria n° 565 del 08-04-2014 Class.fasc.2014(4).(7.1/2) - PROCEDURA DI SCREENING			
01	10-2013	Seconda emissione-Istanza di Autorizzazione Unica			
00	06-2013	Prima emissione-Richiesta Concessione di Derivazione			

ing. ANDREA CASARIN
Ingegneria civile e ambientale
via E.Bonigiaumi, 44/a - 31044 Montebelluna (TV)
C.F.: CSR NDR 77R01 F443V P.I. 04192270264
tel. 0423.600712 - fax. 0423.3445047 - cell. 347.3754915
email: ingcasarin@gmail.com - P.E.C. andrea.casarin@ingpec.eu

Committente: SEAM
Societa' Energetica Alpi del Mare
P. IVA 01425600088
C.so Garibaldi 126 18038
Sanremo (IM)

Tav. n°: 01 di n°: 28

Codice elaborato: EG-IG-01

Oggetto:
----------PROGETTO DEFINITIVO----------
Progetto di un impianto idroelettrico ad acqua fluente sul torrente Mogliana in località "San Siro Foce"

Scale: 1:5000

Elaborato:
Corografia generale su base C.T.R.
Schema idraulico impianto

Il tecnico

Regione:	Provincia:	Comune:
Liguria	Genova	Mezzanego
Data: Ottobre 2013	Disegnatore: ing. Andrea Casarin	File: TAV_01---02_rev02.dwg

Casarin Andrea ingegnere
Ordine Ingegneri Provincia di Treviso n° A3173

Ai termini di legge si riserva la proprietà di questo elaborato che non potrà essere riprodotto, duplicato, ceduto totale o parziale in tutto o in parte privo di firma autografa e del timbro o senza autorizzazione, secondo quanto previsto dalla Legge 22.04.41 n.° 633 - art. 2575