


PIANO TERRITORIALE DI COORDINAMENTO PAESISTICO
ASSETTO GEOMORFOLOGICO
SCALA 1:50.000

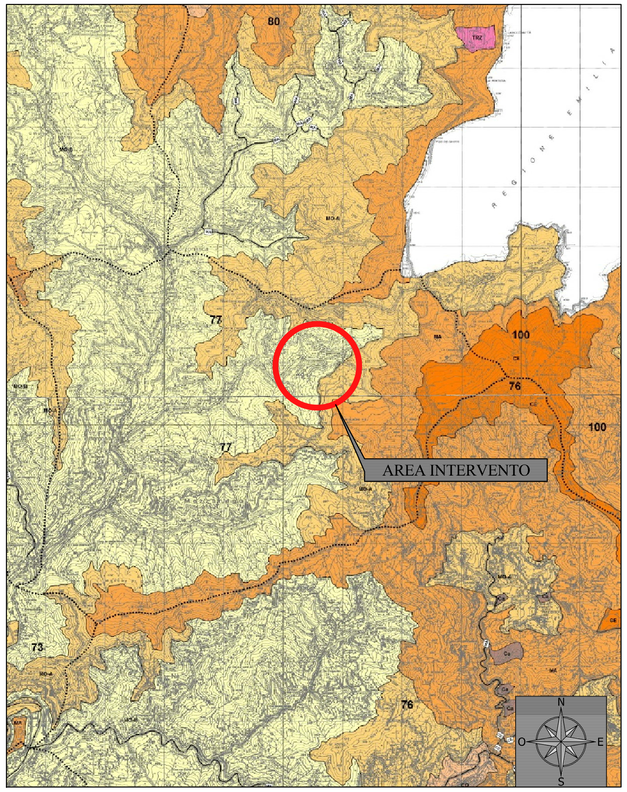

PIANO TERRITORIALE DI COORDINAMENTO PAESISTICO
ASSETTO INSEDIATIVO
SCALA 1:50.000

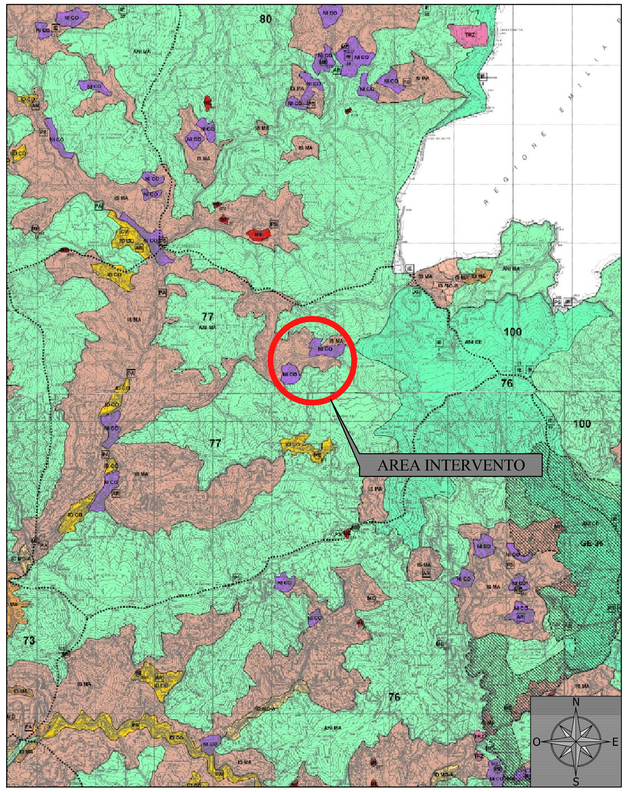

PIANO TERRITORIALE DI COORDINAMENTO PAESISTICO
ASSETTO VEGETAZIONALE
SCALA 1:50.000

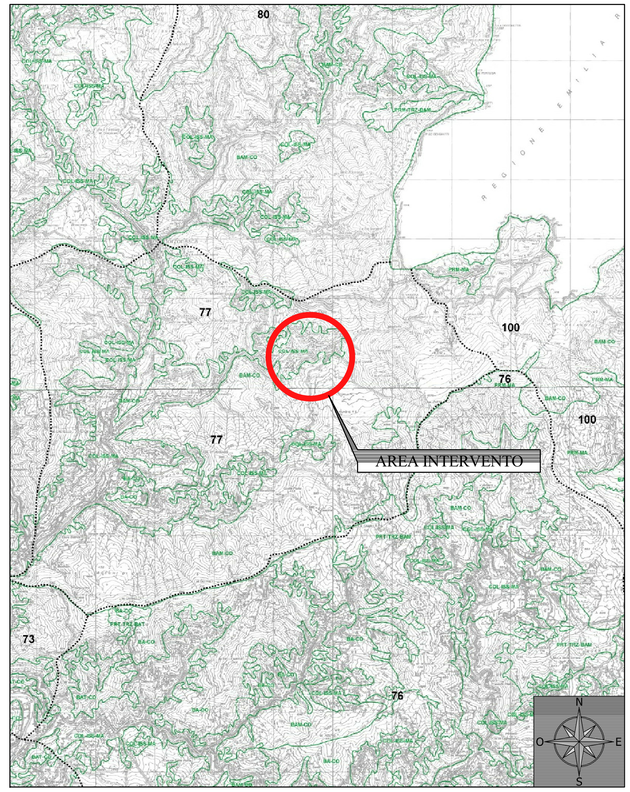

REGIMI NORMATIVI		CAVE	
CONSERVAZIONE	CE	A CIELO APERTO	Ca
MANTENIMENTO	MA	IN SOTTOSUOLO	Cs
CONSOLIDAMENTO	CO	CORSI D'ACQUA	RN
MODIFICABILITA' TIPO A	MO-A	INDICAZIONI DI RECEPIMENTO GRANDI INFRASTRUTTURE	
MODIFICABILITA' TIPO B	MO-B	F FERROVIARIE	
TRASFORMAZIONE	TR	S STRADALI E AUTOSTRADALI	
		TS TECNOLOGICHE E SPECIALI	
		P PORTUALI	A AEROPORTUALI

COMPONENTI / REGIMI NORMATIVI		Area non insediata	Insediamento sparso	Insediamento diffuso	Nucleo isolato	Area urbana	Attrezzature impianti	Manufatti emergenze e sistemi
		ANI	IS	ID	NI	AU	AI	ME
CONSERVAZIONE	CE	ANI CE	IS IDE	ID CE	NI CE	PU		ME SMEn
MANTENIMENTO	MA	ANI MA	IS MA sat IS MA CPA IS MA	ID MA	NI MA	SU IU	AI MA	
CONSOLIDAMENTO	CO			ID CO	NI CO		AI CO	
MODIFICABILITA' TIPO A	MO-A			ID MO-A	NI MO-A			
MODIFICABILITA' TIPO B	MO-B	ANI MO-B	IS MO-B					
TRASFORMABILITA'	TR	ANI TRIO, NI, TU, AI	IS TRIS, TU, AI, ID	ID TR-TU				
ART. 38 - NORME DI ATTUAZIONE						TU		
TRASFORMAZIONE	TRZ	TRZ						

PU - PARCO URBANO IU - IMMAGINE URBANA SU - STRUTTURA URBANA QUALIFICATA TU - TESSUTO URBANO AE - AUTOSTRADE

IS MA sat - finalizzato a non incrementare la consistenza insediativa IS MA CPA - finalizzato alla salvaguardia di corridoi paesistico-ambientali

Indicazione simbolica dell'area di rispetto dei manufatti emergenti

SISTEMA della VIA AURELIA (SVA)
- tracciato S.S. 1 Aurelia esistente al 1990
- tracciati antecedenti

PARCO COSTIERO del PONENTE (PCP)
- tracciato ferroviario dismesso o di prossima dismissione
- PCP aree di pertinenza

INDICAZIONI PROPOSITIVE

AM ACCESSIBILITA' AL MARE	CP CAMPEGGIO CON ACCESSIBILITA' PEDONALE	PA PERCORRIBILITA' LUNGO I CORSI D'ACQUA	
AR ATTIVITA' RICREATIVA	CV CAMPEGGIO CON ACCESSIBILITA' VEICOLARE	PO PARCO ORGANIZZATO	
AS ATTIVITA' SPORTIVA	IE ITINERARIO ESCURSIONISTICO	PS ITINERARIO STORICO-ETNOGRAFICO	

COMPONENTI / REGIMI NORMATIVI		Colture		Bosco di angiosperme		Bosco di conifere				Zone miste
		COL		BA		BC		PR		—
		insediamenti sparsi serre	insediamenti diffusi serre	Termofile	Mesofile	Termofile	Mesofile	Termofile	Mesofile	
		COL ISS	COL IDS	BAT	BAM	BCT	BCM	PRT	PRM	
CONSERVAZIONE	CE	—	—	CE						
MANTENIMENTO	MA	COL ISS	—	—	—	BCT MA	BCM MA	PR-MA —	PRM MA	BAT_BCT MA
CONSOLIDAMENTO	CO	—	COL IDS	BA-CO BAM CO	BAT CO	BCT CO	BCM CO	—	—	BAT_BCT CO BCM.BAM CO
				BA (VRI)-CO						
MODIFICABILITA'	MO	—	—			BCT MO-BAT	BCM MO-BAM	—	—	—
TRASFORMAZIONE	TRZ					BCT TRZ BAT	BCM TRZ BAM	PR-TRZ-BA PRT-TRZ BA	PRM-TRZ-BAM	PR_BC TRZ-BA PRT_BCT TRZ-BAT
								PRT-TRZ BAT	PRM-TRZ BAM BCM	PRT_BC TRZ-BA
								PRT-TRZ-BAM		

BAT - BOSCO DI ANGIOSPERME TERMOFILE: leccio, roverella, ornielllo

BCT - BOSCO DI CONIFERE TERMOFILE: pinastro, pino d'Aleppo, pino domestico

BAM - BOSCO DI ANGIOSPERME MESOFILE: carpino nero, ornielllo, ciliegio, noce, castagno, maggiociondolo, aceri, roverre, cerro, sorbo montano, frassino maggiore, salicone, pioppo tremulo, maggiociondolo alpino, sorbo degli uccellatori, betulle, faggio

BCM - BOSCO DI CONIFERE MESOFILE: pino silvestre, tasso, abete bianco

VRI - VEGETAZIONE RIPARIA: ontano nero, salici, pioppo bianco

N.B. - Le specie indicate nella presente legenda individuano i boschi cui tendere, non le essenze da impiegare direttamente nei rimboschimenti. L'impiego localizzato di esemplari di specie consolidanti (robinia, ontano napoletano) o di cenosi a rapida accrescimento (pino strobo, abete di Douglas), nell'ambito dei piani di assestamento forestale, deve essere definito a livello non locale ma puntuale.

Revisione	Data	Descrizione	Redatto	Verificato	Approvato
01	10-2013	Seconda emissione-Istanza di Autorizzazione Unica	✓	✓	
00	06-2013	Prima emissione-Richiesta Concessione di Derivazione	✓	✓	

ing. ANDREA CASARIN
ingegneria civile e ambientale
via E.Bongioanni, 44/a - 31044 Montebelluna (TV)
C.F.: CSR NDR 77R01 F443V P.I. 04192270264
tel. 0423.600712 - fax. 0423.3445047 - cell. 347.3754915
email: ingcasarin@gmail.com - P.E.C. andrea.casarin@ingpec.eu

Committente:
SEAM
Società' Energetica Alpi del Mare
P. IVA 01422600088
C.so Garibaldi 126 18038
Sanremo (IM)

Tav. n°: 03 di n°: 28

Codice elaborato: EG-IG-03

Scale: 1:50000

Oggetto:
----------PROGETTO DEFINITIVO----------
Progetto di un impianto idroelettrico ad acqua fluente sul torrente Mogliana in località "San Siro Foce"

Elaborato:
Piano Territoriale di Coordinamento Paesistico
Asssetto geomorfologico
Assetto insediativo
Assetto vegetazionale

Regione:	Provincia:	Comune:
Liguria	Genova	Mezzanego
Data: Ottobre 2013	Disegnatore: ing. Andrea Casarin	File: TAV_03_rev01.dwg

Il tecnico:
ORDINE INGEGNERI PROVINCIA DI TREVISO A 3173 DR. ANDREA CASARIN
Casarin Andrea ingegnere
Ordine Ingegneri Provincia di Treviso n° A3173

Ai termini di legge si riserva la proprietà di questo elaborato che non potrà essere riprodotto, duplicato, e/o reso noto a terzi in tutto e/o in parte privo di firma autografa e del timbro o senza autorizzazione, secondo quanto previsto dalla Legge 22.04.41 n.° 633 - art. 2575

D:\ANDREA\Lavori Andrea\05_IDROELETTRICO\Centrale Mezzanego\TAVOLE\TAV_03_rev01.dwg – ultimo salvataggio: 25/10/2013 – data stampa: 28/10/2013