
PLANIMETRIA GENERALE DI RILIEVO STATO DI PROGETTO
SCALA 1:100

NOTE RESTITUZIONE RILIEVO
Sistema di origine: ETRF2000-RDN
Sistema di destinazione: ROMA40
Proiezione: Gauss-Boaga-Fuso Ovest
Tipo di geoide: egm2008

Torrente Mogliana
Sezioni
Sezioni
Condotta DN500
mm.mt m.s.m. Isoipsa notevole (0.5 m dislivello)
mm.mt m.s.m. Isoipsa (0.25 m dislivello)
direzione punto max battuta quota
Sezioni topografiche
0 1 2 4 6 8 10m
SCALA 1:100

Sez.4
Sez.3
Sez.2
Sez.1
R0.75m
60.00
40.00
20.00
45°
TORRENTE MOGLIANA
MANUFATTO DI SCARICO
PONTE
PALO ENEL
PIAZZALE ESTERNO DI MANOVRA
PL
BLOCCO ANCORAGGIO
STACCIONATA IN LEGNO
S.P. 26 BIS
A-A
B-B
C-C
D-D

PIANTA- STATO DI PROGETTO Scala 1:50

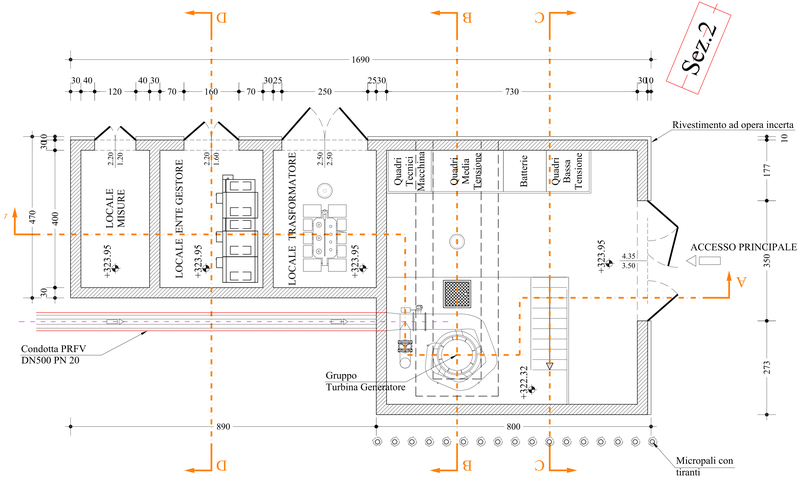

Revisione	Data	Descrizione	Redatto	Verificato	Approvato
01	10-2013	Seconda emissione-Istanza di Autorizzazione Unica			
00	06-2013	Prima emissione-Richiesta Concessione di Derivazione			

ing. ANDREA CASARIN
Ingegneria civile e ambientale
via E.Bonginanni, 44/a - 31044 Montebelluna (TV)
C.F.: CSR NDR 77B01 F443V P.I. 04192270264
tel: 0423/600712 - fax. 0423/3445047 - cell. 347.3754915
email: ingcasarin@gmail.com - P.E.C. andrea.casarin@ingpec.eu

Committente: SEAM
Società' Energetica Alpi del Mare
P. IVA 01422600088
C.so Garibaldi 120 18038
Sanremo (IM)

Oggetto: PROGETTO DEFINITIVO
Progetto di un impianto idroelettrico ad acqua fluente sul torrente Mogliana in località "San Siro Foce"

Elaborato: Edificio di produzione
Planimetria di rilievo - Stato di progetto
Pianta

Tav.: 10 | di: 28
Codice elaborato: EG4-IP01
Scala: 1:100-1:50

Regione: Liguria | Provincia: Genova | Comune: Mezzanego
Data: Ottobre 2013 | Disegnatore: ing. Andrea Casarin | File: TAV_10--25_ap-01.dwg

Il tecnico: Casarin Andrea ingegnere
Ordine Ingegneri Provincia di Treviso n° 3171

Ai termini di legge si riserva la proprietà di questo elaborato che non potrà essere riprodotto, duplicato, in tutto tutto o in parte
privo di firma autografa e del timbro a secco autenticazione, secondo quanto previsto dalla Legge 22/04/41 n. 633 - art. 2578

C:\LAVORI\Lavori - Archivio\130_ENERGETHICS\Committ. Mezzanego\TAVOLE\Tav_10---25_ovo1.dwg - data stampa: 25/10/2013