NOTE RESTITUZIONE RILIEVO


Sistema di origine: ETRF2000-RDN
Sistema di destinazione: ROMA40
Proiezione: Gauss-Boaga-Fuso Ovest
Tipo di geoide: egm2008

Torrente Mogliana


0 1 2 4 6 8 10m

SCALA 1:100


PROSPETTO NORD - STATO DI PROGETTO

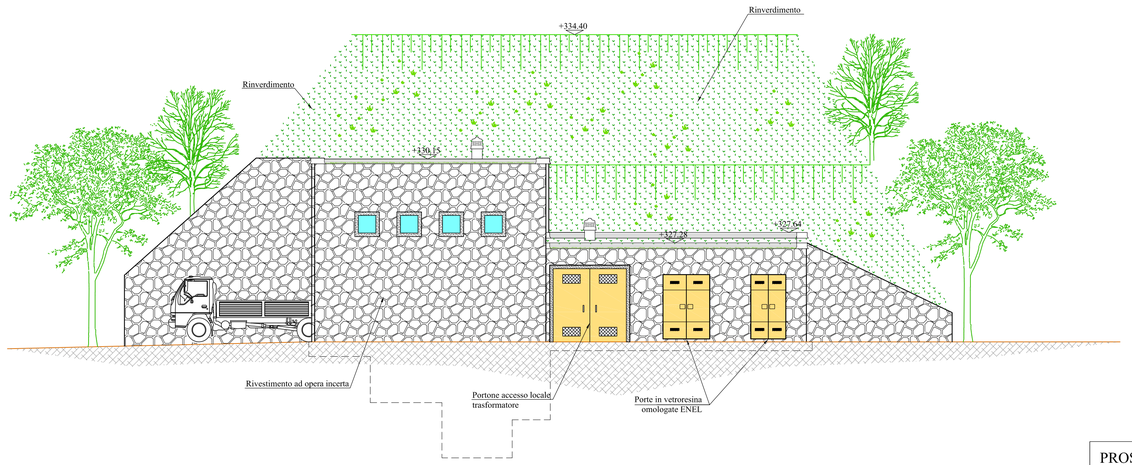

PROSPETTO OVEST - STATO DI PROGETTO

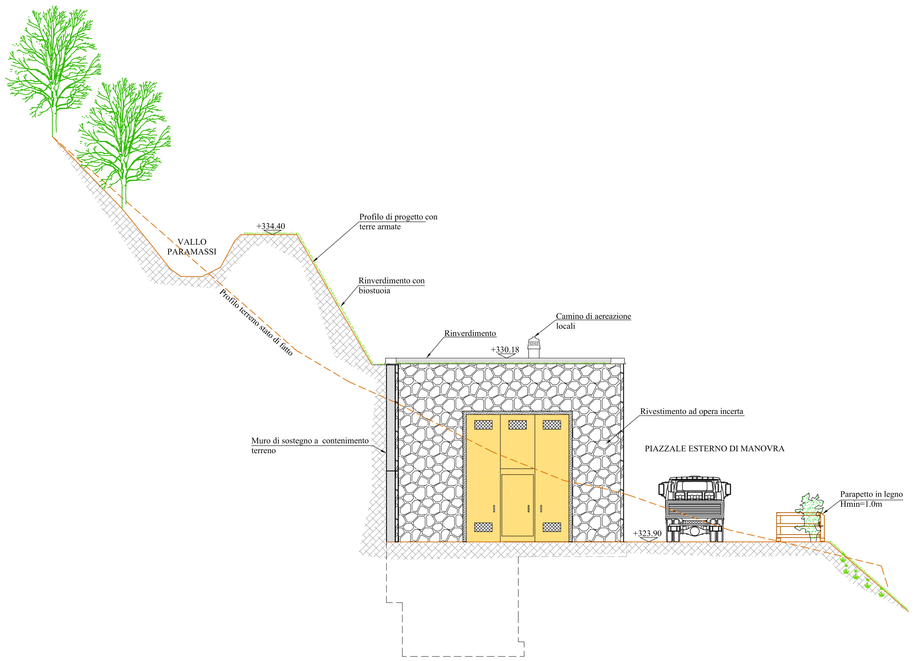

PROSPETTO EST - STATO DI PROGETTO

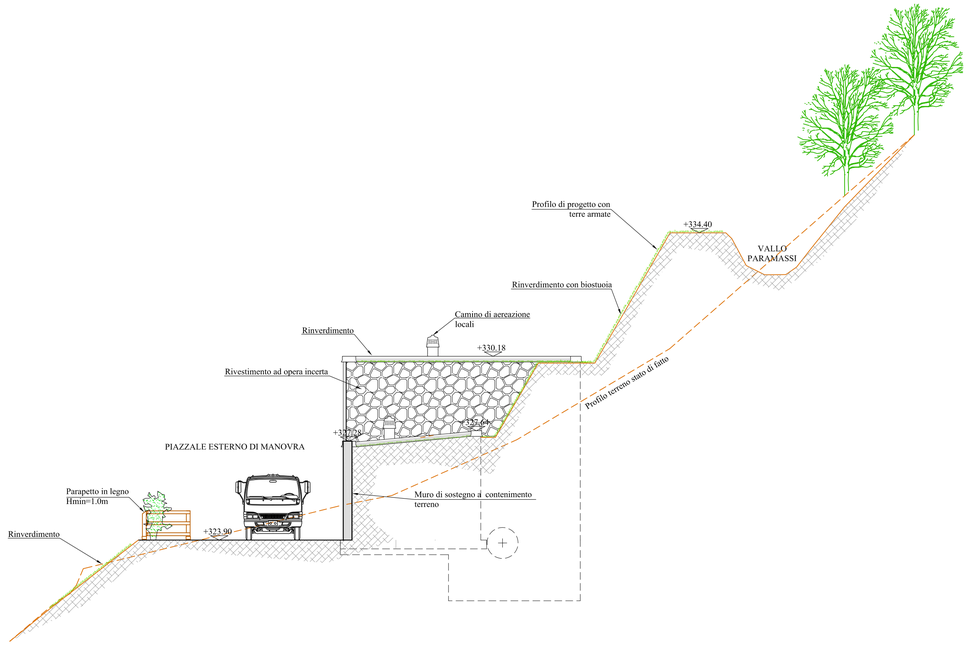

Revisione	Data	Descrizione	Redatto	Verificato	Approvato
01	10-2013	Seconda emissione-Istanza di Autorizzazione Unica	✓	✓	
00	06-2013	Prima emissione-Richiesta Concessione di Derivazione	✓	✓	

ing. ANDREA CASARIN
Ingegneria civile e ambientale
via E.Bongioanni, 44/a - 31044 Montebelluna (TV)
C.F.: CSR NDR 77R01 F443V P.I. 04192270264
tel. 0423.600712 - fax. 0423.3445047 - cell. 347.3754915
email: ingcasarin@gmail.com - P.E.C. andrea.casarin@ingpec.eu

Committente:
SEAM
Società' Energetica Alpi del Mare
P. IVA 01422600088
C.so Garibaldi 126 18038
Sanremo (IM)

Tav. n°: 12 di n°: 28

Codice elaborato: EG-EP-03

Scale: 1:100

Oggetto:
----------PROGETTO DEFINITIVO----------
Progetto di un impianto idroelettrico ad acqua fluente sul torrente Mogliana
in località "San Siro Foce"

Elaborato:
Edificio di produzione
Prospetti

Regione:	Provincia:	Comune:
Liguria	Genova	Mezzanego
Data:	Disegnatore:	File:
Ottobre 2013	ing. Andrea Casarin	TAV_10-=25_rev01.dwg

Il tecnico:
ORDINE INGEGNERI PROVINCIA DI TREVISO A 3173 ING. ANDREA CASARIN
Casarin Andrea ingegnere
Ordine Ingegneri Provincia di Treviso n° A3173

Ai termini di legge si riserva la proprietà di questo elaborato che non potrà essere riprodotto, duplicato, e/o reso noto a terzi in tutto e/o in parte privo di firma autografa e del timbro o senza autorizzazione, secondo quanto previsto dalla Legge 22.04.41 n.° 633 - art. 2575

D:\ANDREA\Lavori Andrea\05_IDROELETTRICO\Centrale Mezzanego\TAVOLE\TAV_10-=-=-25_rev01.dwg - ultimo salvataggio: 28/10/2013 - data stampa: 28/10/2013