
PLANIMETRIA GENERALE DI RILIEVO STATO DI PROGETTO
QUADRO A-SCALA 1:200

NOTE RESTITUZIONE RILIEVO

Sistema di origine: ETRF2000-RDN
Sistema di destinazione: ROMA40
Proiezione: Gauss-Boaga-Fuso Ovest
Tipo di geoide: egm2008

Torrente Mogliana
Condotta DN500
Sezioni
Foto N° cono visuale
nnn.nn m.s.m. Isoipsa notevole (0.5 m dislivello)
nnn.nn m.s.m. Isoipsa (0.25 m dislivello)
descrizione punto num.battuta quota
Sezioni topografiche

0 2 4 8 12 16 20m
SCALA 1:200

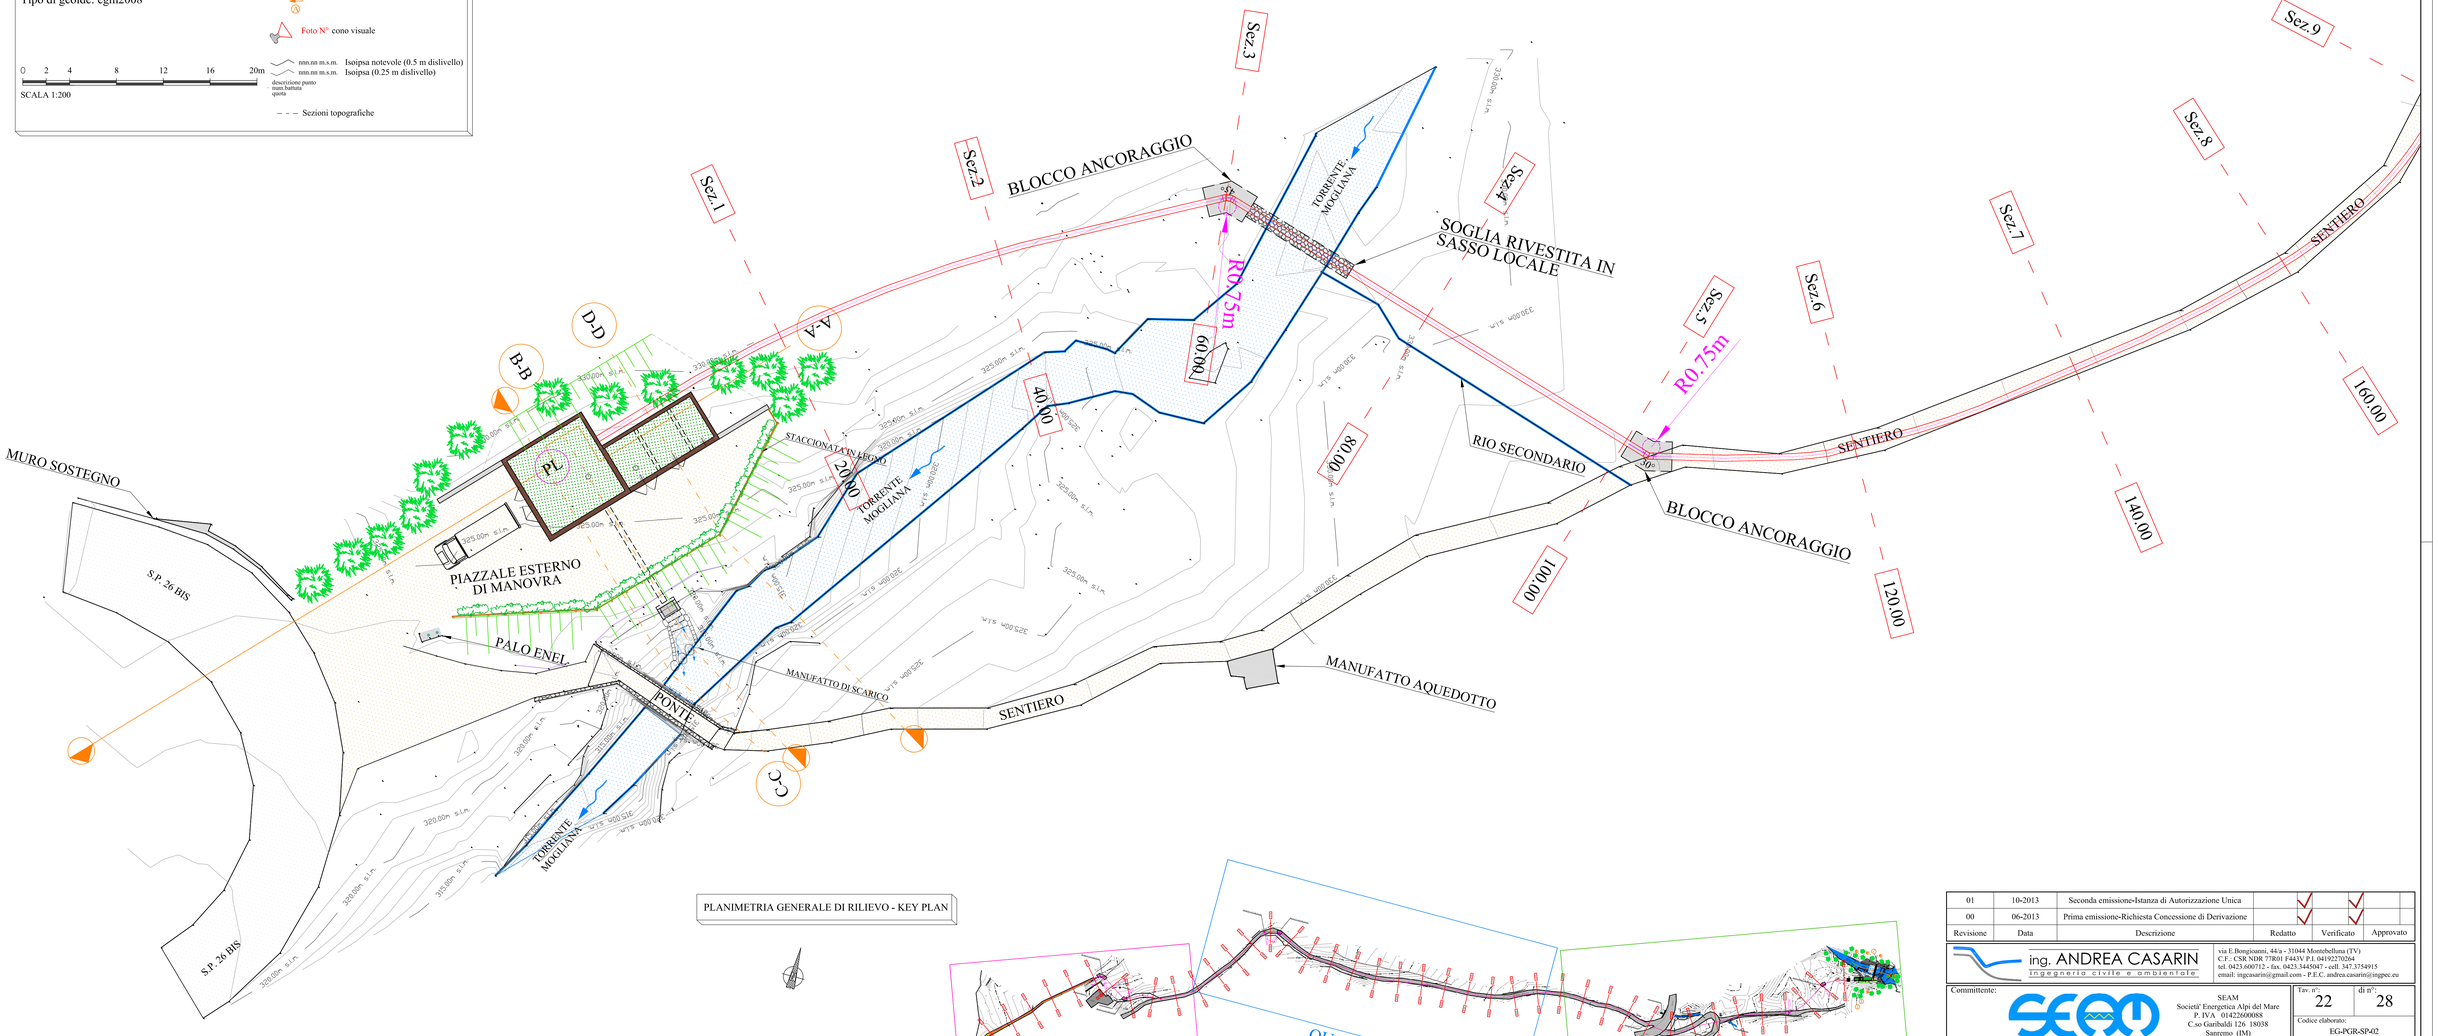


PLANIMETRIA GENERALE DI RILIEVO - KEY PLAN




| Revisione | Data | Descrizione | Redatto | Verificato | Approvato |
|---|---|---|---|---|---|
| 01 | 10-2013 | Seconda emissione-Istanza di Autorizzazione Unica | | | |
| 00 | 06-2013 | Prima emissione-Richiesta Concessione di Derivazione | | | |


ing. ANDREA CASARIN
Ingegneria civile e ambientale
via E.Bonigiaunni, 44/a - 31044 Montebelluna (TV)
C.F.: CSR NDR 77R01 F443V P.I. 04192270264
tel. 0423.600712 - fax. 0423.3445047 - cell. 347.3754915
email: ingcasarin@gmail.com - P.E.C. andrea.casarin@ingpec.eu


Committente:
SEAM
Societa' Energetica Alpi del Mare
P. IVA 01425600088
C.so Garibaldi 126 18038
Sanremo (IM)

Tav. n°: 22 di n°: 28

Codice elaborato: EG-PGR-SP-02

Oggetto:
----------PROGETTO DEFINITIVO----------
Progetto di un impianto idroelettrico ad acqua fluente sul torrente Mogliana in località "San Siro Foce"

Scale: 1:200

Elaborato:
Planimetria generale di rilievo
Stato di progetto
Quadro A

Il tecnico

| Regione: | Provincia: | Comune: |
|---|---|---|
| Liguria | Genova | Mezzanego |
| Data: Ottobre 2013 | Disegnatore: ing. Andrea Casarin | File: TAV_10---25_rev01.dwg |

Casarin Andrea ingegnere
Ordine Ingegneri Provincia di Treviso n° A3173


Ai termini di legge si riserva la proprietà di questo elaborato che non potrà essere riprodotto, duplicato, ceduto neto a terzi in tutto o in parte privo di firma autografa e del timbro o senza autorizzazione, secondo quanto previsto dalla Legge 22.04.41 n.° 633 - art. 2575