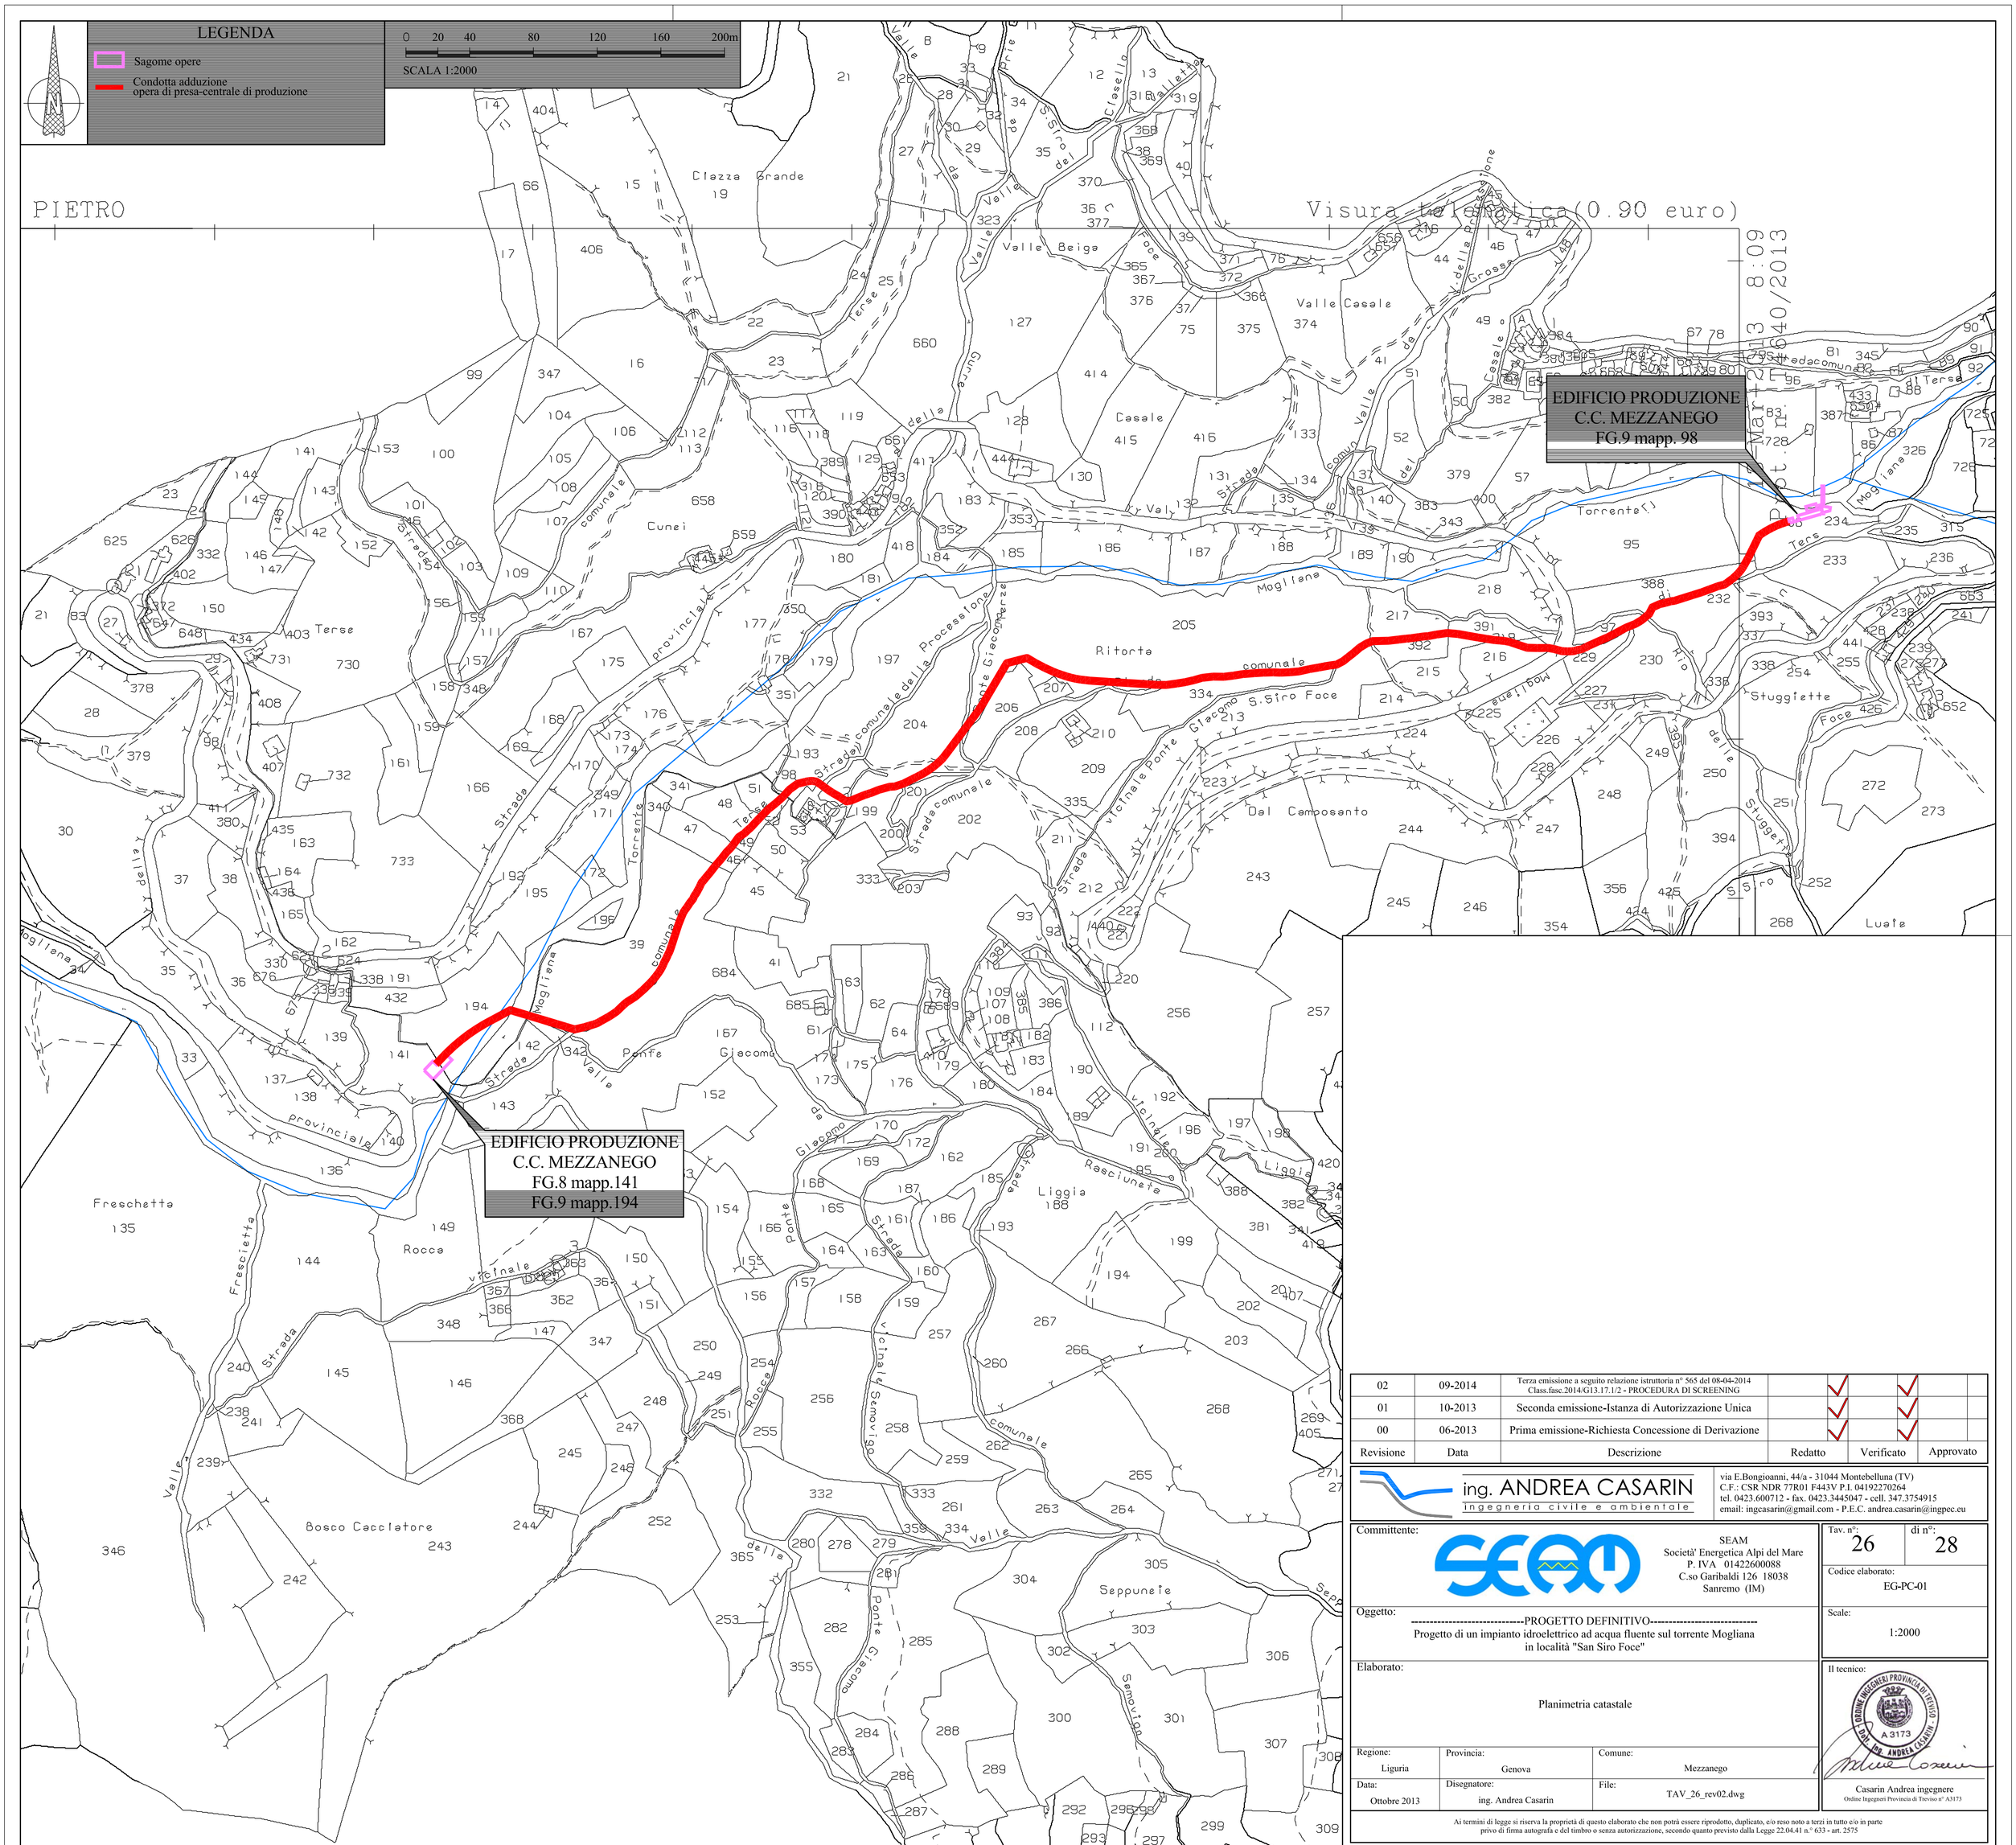


PIETRO
Visura telematica (0.90 euro)
Mar 27 13 8:09
Prot n. 1640/2013

Revisione	Data	Descrizione	Redatto	Verificato	Approvato
02	09-2014	Terza emissione a seguito relazione istruttoria n° 565 del 08-04-2014 Class.fasc.2014/G13.17.1/2 - PROCEDURA DI SCREENING	✓	✓	
01	10-2013	Seconda emissione-Istanza di Autorizzazione Unica	✓	✓	
00	06-2013	Prima emissione-Richiesta Concessione di Derivazione	✓	✓	

ing. ANDREA CASARIN
ingegneria civile e ambientale
via E.Bongioanni, 44/a - 31044 Montebelluna (TV)
C.F.: CSR NDR 77R01 F443V P.I. 04192270264
tel. 0423.600712 - fax. 0423.3445047 - cell. 347.3754915
email: ingcasarin@gmail.com - P.E.C. andrea.casarin@ingpec.eu

Committente:
SEAM
Società' Energetica Alpi del Mare
P. IVA 01422600088
C.so Garibaldi 126 18038
Sanremo (IM)

Tav. n°: 26 di n°: 28

Codice elaborato: EG-PC-01

Scale: 1:2000

Oggetto:
----------PROGETTO DEFINITIVO----------
Progetto di un impianto idroelettrico ad acqua fluente sul torrente Mogliana in località "San Siro Foce"

Elaborato:
Planimetria catastale

Regione:	Provincia:	Comune:
Liguria	Genova	Mezzanego
Data: Ottobre 2013	Disegnatore: ing. Andrea Casarin	File: TAV_26_rev02.dwg

Il tecnico:
ORDINE INGEGNERI PROVINCIA DI TREVISO A 3173 DR. ANDREA CASARIN
Casarin Andrea ingegnere
Ordine Ingegneri Provincia di Treviso n° A3173

Ai termini di legge si riserva la proprietà di questo elaborato che non potrà essere riprodotto, duplicato, e/o reso noto a terzi in tutto e/o in parte privo di firma autografa e del timbro o senza autorizzazione, secondo quanto previsto dalla Legge 22.04.41 n.° 633 - art. 2575